



BUDE ROZEBRÁNO OPLECHOVÁNÍ STŘECHY V MÍSTECH NOVÉHO ZATEPLENÍ, STŘEŠNÍ SVODY A STŘEŠNÍ SVĚTLÍKY VČETNĚ OPLECHOVÁNÍ II

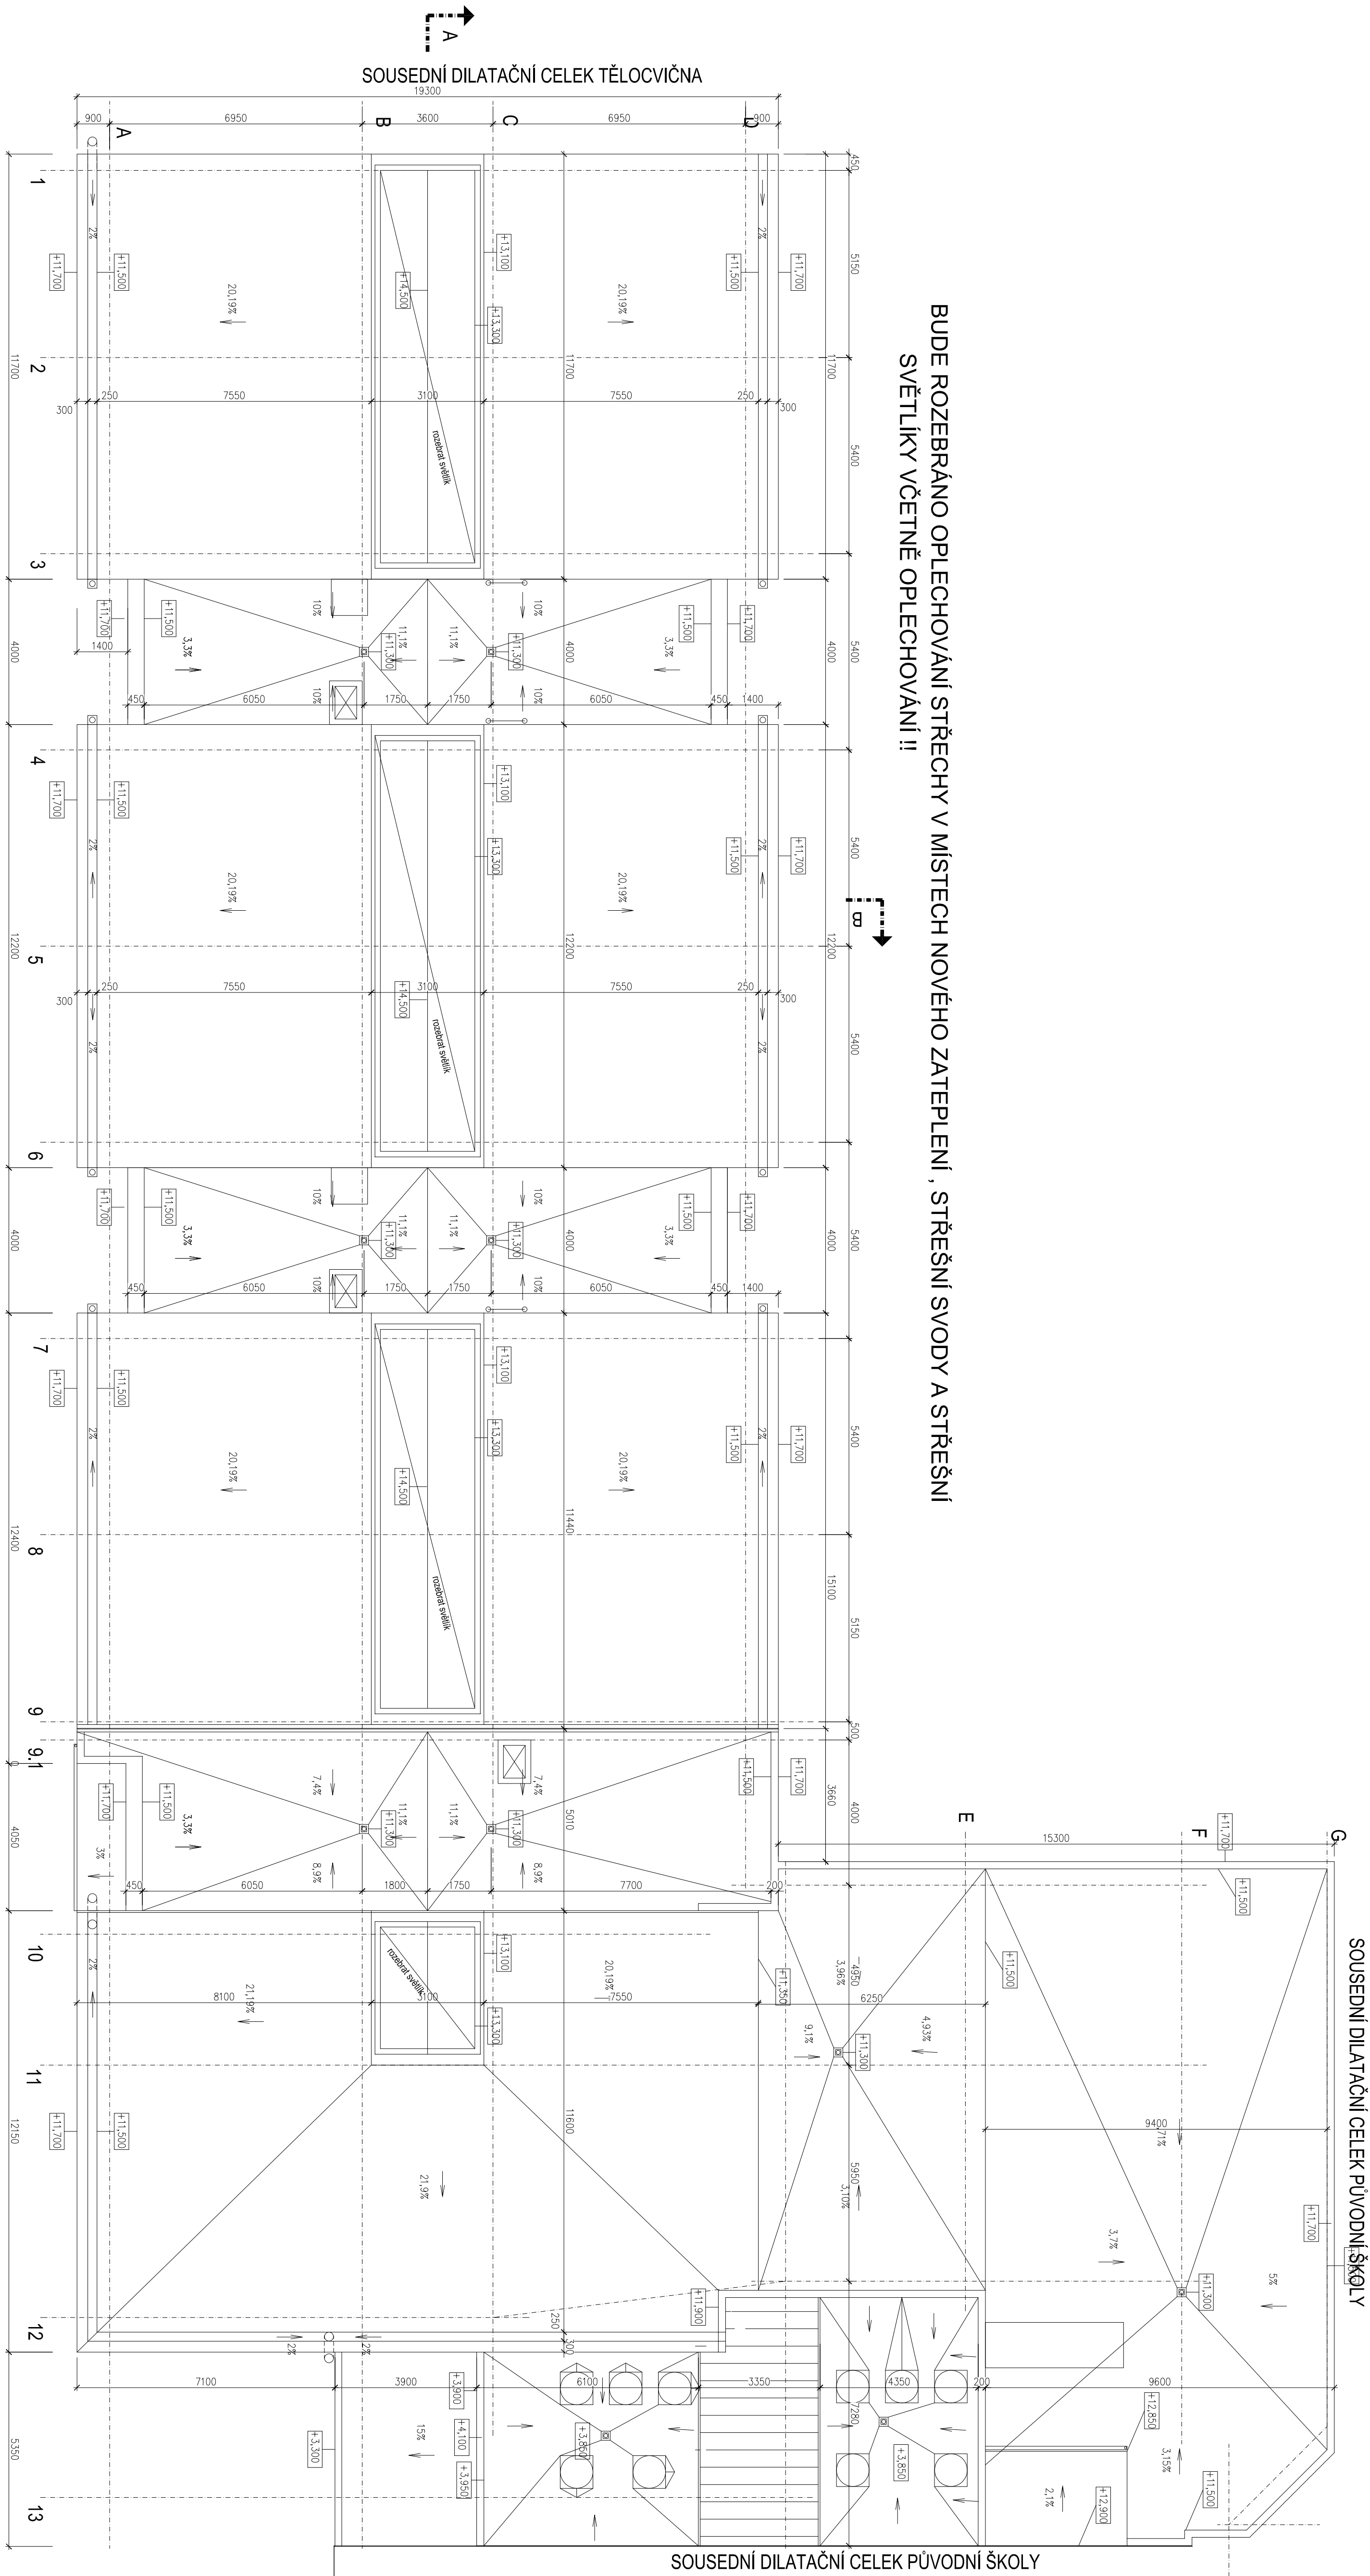

- POZNÁMKA:
- BUDOU ROZEBRÁNY PARAPETY OKEN, KTERÉ BUDOU V ZATEPLOVANÉ ČÁSTI
 - ROZEBRAT STŘEŠNÍ SVODY VČ. ŽLABOVÝCH KOTLIKŮ
 - BUDOU PŘESUNUTY HROMOSVODNÉ VEDENÍ
 - STÁVAJÍCÍ STŘEŠNÍ SVĚTLÍKY ROZEBRAT
 - STAVEBNÍ HLUCNÉ PRÁCE BUDOU PROVÁDĚNY PO 13 HODINĚ

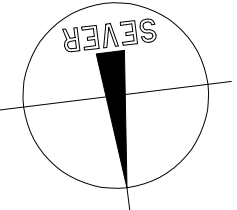

NÁZEV STAVBY		REGENERACE ZŠ SATALICE (zateplení objektu, výměna světlíků)	
K Cihelně 137/8, Praha - Satalice 190 15			
ZODPOVĚDNÝ PROJEKTANT (VPRACOVNÁ):		Ing. Markéta Klenovcová	
		tel.: +42060 917165	
		e-mail: marketa.klenovcova@seznam.cz	
STAVEBNÍK		Městská část Satalice, K Radonicům 81, Praha 9 - Satalice 190 15	
ČÁST		D.1. STAVEBNĚ TECHNICKÉ ŘEŠENÍ	
OBSAH VÝKRESU		MĚŘÍTKO: 1:100	
Půdorys střechy		DATUM: 07/2017	
JP		ROZMĚR: A1	
		A04	