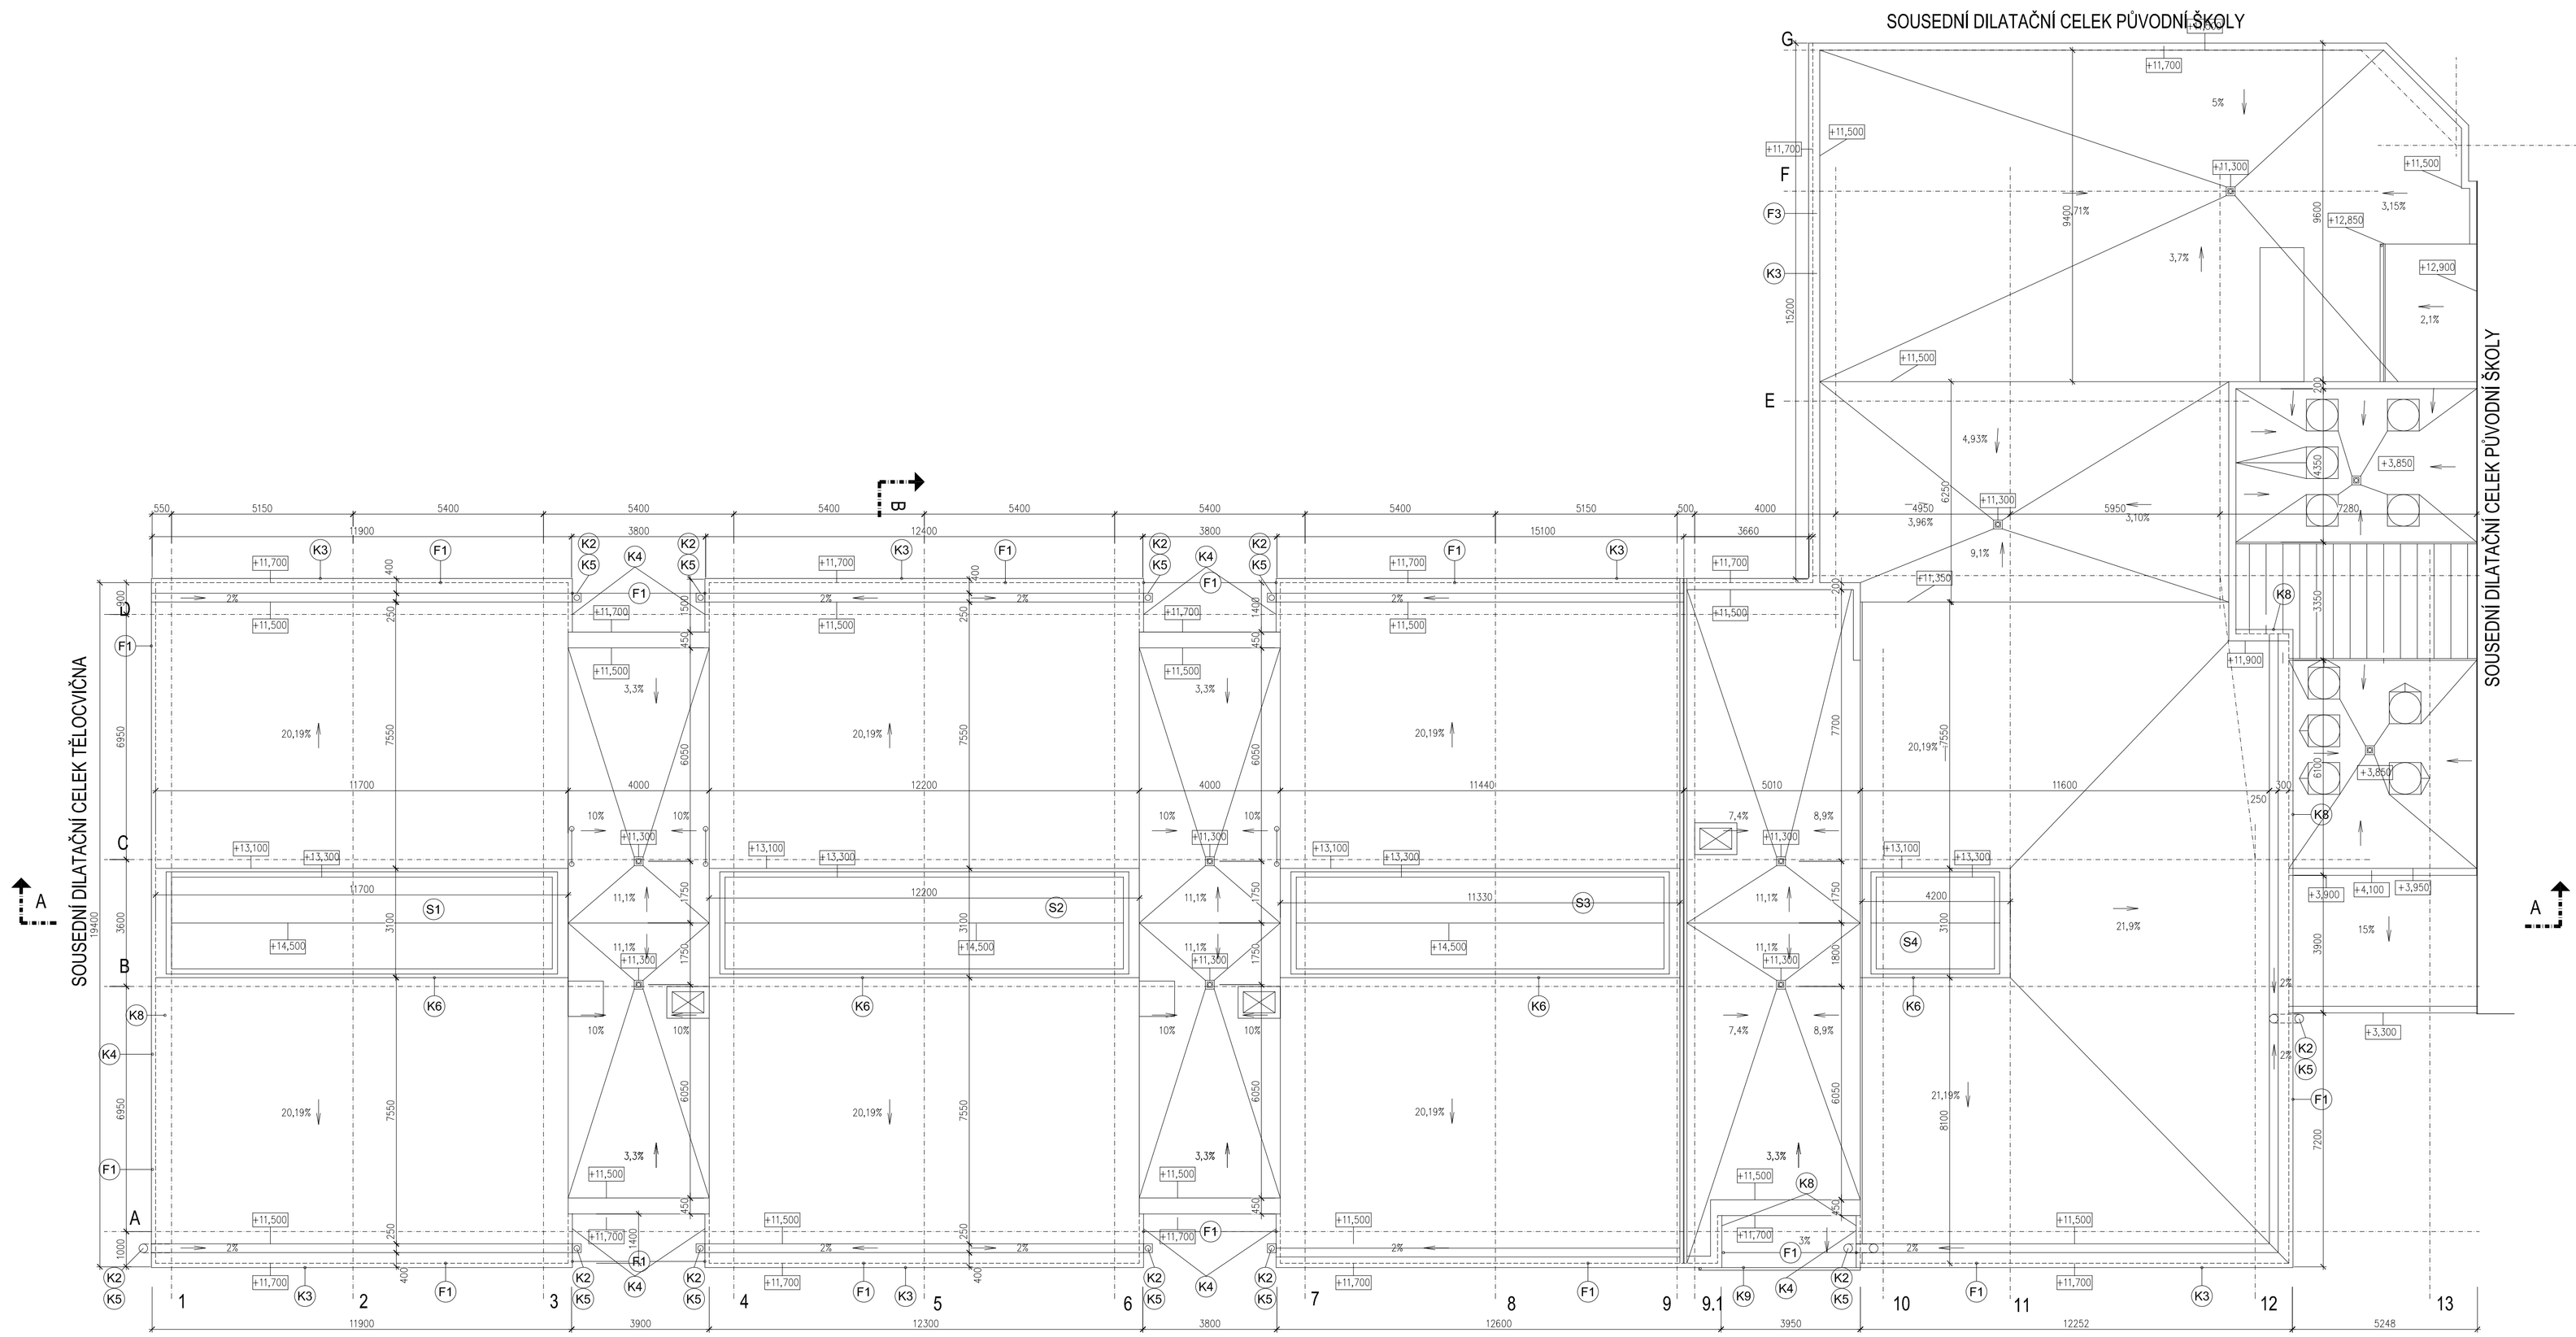



## LEGENDA SKLADEB

**F1 SKLADBA ZATEPLENÍ HLAVNÍ FASÁDY**

| | |
|---|---|
| PŮVODNÍ KONSTRUKCE | – |
| PENETRACE PODKLADU | – |
| LEPÍCÍ A STĚRKOVÁ HMOTA | 10 |
| TEP. IZOL. MINERÁL.VLNA S PODÉL. SMĚREM VLÁKEN | 100 |
| STĚRKOVÁ HMOTA + VÝZTUŽNÁ SKLENĚNÁ SÍŤOVINA | 4 |
| PENETRAČNÍ NÁTĚR | – |
| PROBARVENÁ OMÍTKA ZRNITOST 1,5 MM | – |
| | 1,5 |

**F2 SKLADBA ZATEPLENÍ OSTĚNÍ,NADPRAŽÍ,PARAPETU**

| | |
|---|---|
| PŮVODNÍ KONSTRUKCE | – |
| PENETRACE PODKLADU | – |
| LEPÍCÍ A STĚRKOVÁ HMOTA | 10 |
| TEP. IZOL. MINERÁL.VLNA S PODÉL. SMĚREM VLÁKEN | 40 MM |
| STĚRKOVÁ HMOTA + VÝZTUŽNÁ SKLENĚNÁ SÍŤOVINA | 4 |
| PENETRAČNÍ NÁTĚR | – |
| PROBARVENÁ OMÍTKA ZRNITOST 1,5 MM | 1,5 |

**F3 SKLADBA ZATEPLENÍ FASÁDY HALY**

| | |
|---|---|
| PŮVODNÍ KONSTRUKCE | – |
| PENETRACE PODKLADU | – |
| LEPÍCÍ A STĚRKOVÁ HMOTA | 10 |
| TEP. IZOL. MINERÁL.VLNA S PODÉL. SMĚREM VLÁKEN | 100 |
| STĚRKOVÁ HMOTA + VÝZTUŽNÁ SKLENĚNÁ SÍŤOVINA | 4 |
| PENETRAČNÍ NÁTĚR | – |
| PROBARVENÁ OMÍTKA ZRNITOST 1,5 MM | – |
| | 1,5 |

**F4 SKLADBA ZATEPLENÍ NADPRAŽÍ ZA SCHRÁNKOU PRO ŽALUZIE**

| | |
|---|---|
| PŮVODNÍ KONSTRUKCE | – |
| PENETRACE PODKLADU | – |
| LEPÍCÍ A STĚRKOVÁ HMOTA | 10 |
| TEP. IZOL. MINERÁL.VLNA S PODÉL. SMĚREM VLÁKEN | 30 MM |
| STĚRKOVÁ HMOTA + VÝZTUŽNÁ SKLENĚNÁ SÍŤOVINA | 4 |
| PENETRAČNÍ NÁTĚR | – |
| PROBARVENÁ OMÍTKA ZRNITOST 1,5 MM | 1,5 |

- VELIKOST SVĚTLÍKU PŘEMĚŘIT NA MÍSTĚ !!!
- DÍLENSKÁ DOKUMENTACE BUDE VYPRACOVÁNA DODAVATELEM SVĚTLÍKŮ

**S1** 3100 / 11700
- PULTOVÝ SVĚTLÍK 11700 X 3100, HLINÍKOVÁ NOSNÁ KONSTRUKCE, ZASKLENÍ IZOLAČNÍM SKLEM, BARVA ŠEDIVÁ, OPLECHOVÁNÍ TITAN ZINEK
- ZASTÍNĚNÍ HLINÍKOVÝMI ROLETAMI DÁLKOVĚ OVLÁDANÝMI + METEOSTANICÍ
- DVĚ POLE OTVÍRAVÁ NA DÁLKOVÉ OVLÁDÁNÍ (+METEOSTANICÍ)

**S2** 3100 / 12200
- PULTOVÝ SVĚTLÍK 12200 X 3100, HLINÍKOVÁ NOSNÁ KONSTRUKCE, ZASKLENÍ IZOLAČNÍM SKLEM, BARVA ŠEDIVÁ, OPLECHOVÁNÍ TITAN ZINEK
- ZASTÍNĚNÍ HLINÍKOVÝMI ROLETAMI DÁLKOVĚ OVLÁDANÝMI + METEOSTANICÍ
- DVĚ POLE OTVÍRAVÁ NA DÁLKOVÉ OVLÁDÁNÍ (+METEOSTANICÍ)

**S3** 3100 / 11330
- PULTOVÝ SVĚTLÍK 11330 X 3100, HLINÍKOVÁ NOSNÁ KONSTRUKCE, ZASKLENÍ IZOLAČNÍM SKLEM, BARVA ŠEDIVÁ, OPLECHOVÁNÍ TITAN ZINEK
- ZASTÍNĚNÍ HLINÍKOVÝMI ROLETAMI DÁLKOVĚ OVLÁDANÝMI + METEOSTANICÍ
- DVĚ POLE OTVÍRAVÁ NA DÁLKOVÉ OVLÁDÁNÍ (+METEOSTANICÍ)

**S4** 3100 / 4200
- PULTOVÝ SVĚTLÍK 4200 X 3100, HLINÍKOVÁ NOSNÁ KONSTRUKCE, ZASKLENÍ IZOLAČNÍM SKLEM, BARVA ŠEDIVÁ, OPLECHOVÁNÍ TITAN ZINEK
- ZASTÍNĚNÍ HLINÍKOVÝMI ROLETAMI DÁLKOVĚ OVLÁDANÝMI + METEOSTANICÍ

## LEGENDA KLEMPÍŘSKÝCH VÝROBKŮ

- K1 PARAPETNÍ PLECH , NA VŠECH OKNECH
- K2 SVISLÉ ODPADNÍ POTRUBÍ ø 100, VČ.ŽLABOVÉHO KOTLÍKU A KOLEN
- K3 OPLECHOVÁNÍ ATIKY
- K4 ZAVĚTRNÁ LIŠTA
- K5 STŘEŠNÍ ŽLAB
- K6 OPLECHOVÁNÍ STŘEŠNÍHO SVĚTLÍKU
- K7 PARAPETNÍ PLECH , NA OKNECH U HALY
- K8 KRYCÍ LIŠTA : SVISLÁ STĚNA X PLOCHÁ STŘECHA
- K9 OKAPICE PLECHOVÉ KRYTINY
- ZAKLÁDACÍ LIŠTA ZATEPLOVACÍHO SYSTÉMU

POZNÁMKA:
- NUTNÉ DODRŽET TECHNOLOGICKÉ POSTUPY JEDNOTLIVÝCH VÝROBCŮ
- ROZMĚRY NOVÝCH VÝROBKŮ ZAMĚŘIT NA STAVBĚ
- PROVÉST REVIZI HROMOSVODU
- STAVEBNÍ HLUČNÉ PRÁCE BUDOU PROVÁDĚNY PO 13 HODINÁCH
- PODKLAD NESMÍ VYKAZOVAT TOLERANCE VĚTŠÍ NEŽ JE STANOVENO V ČSN 732901.POVRCH FASÁDY NESMÍ VYKAZOVAT NEROVNOST VÍCE NEŽ 10 MM NA 2M–V PŘÍPADĚ NEDODRŽENÍ NANÉST VYROVNÁVACÍ VRSTVU

SEVER

| | |
|---|---|
| NÁZEV STAVBY | REGENERACE ZŠ SATALICE (zateplení objektu, výměna světlíků)<br>K Cihelně 137/8, Praha - Satalice 190 15 |
| ZODPOVĚDNÝ PROJETANT (VYPRACOVALA): | tel.: +420607917165 |
| Ing. Markéta Klenovcová | e–mail: marketa.klenovcova@seznam.cz |
| STAVEBNÍK | Městská část Satalice, K Radonicům 81, Praha 9 - Satalice 19015 |
| ČÁST | D.1. STAVEBNĚ TECHNICKÉ ŘEŠENÍ |
| OBSAH VÝKRESU | Půdorys střechy-nový stav |
| MĚŘÍTKO: | 1:100 |
| DATUM: | 07/2017 |
| JP | ROZMĚR: A1 |
| | A10 |