


VZOROVÝ PŘÍČNÝ ŘEZ

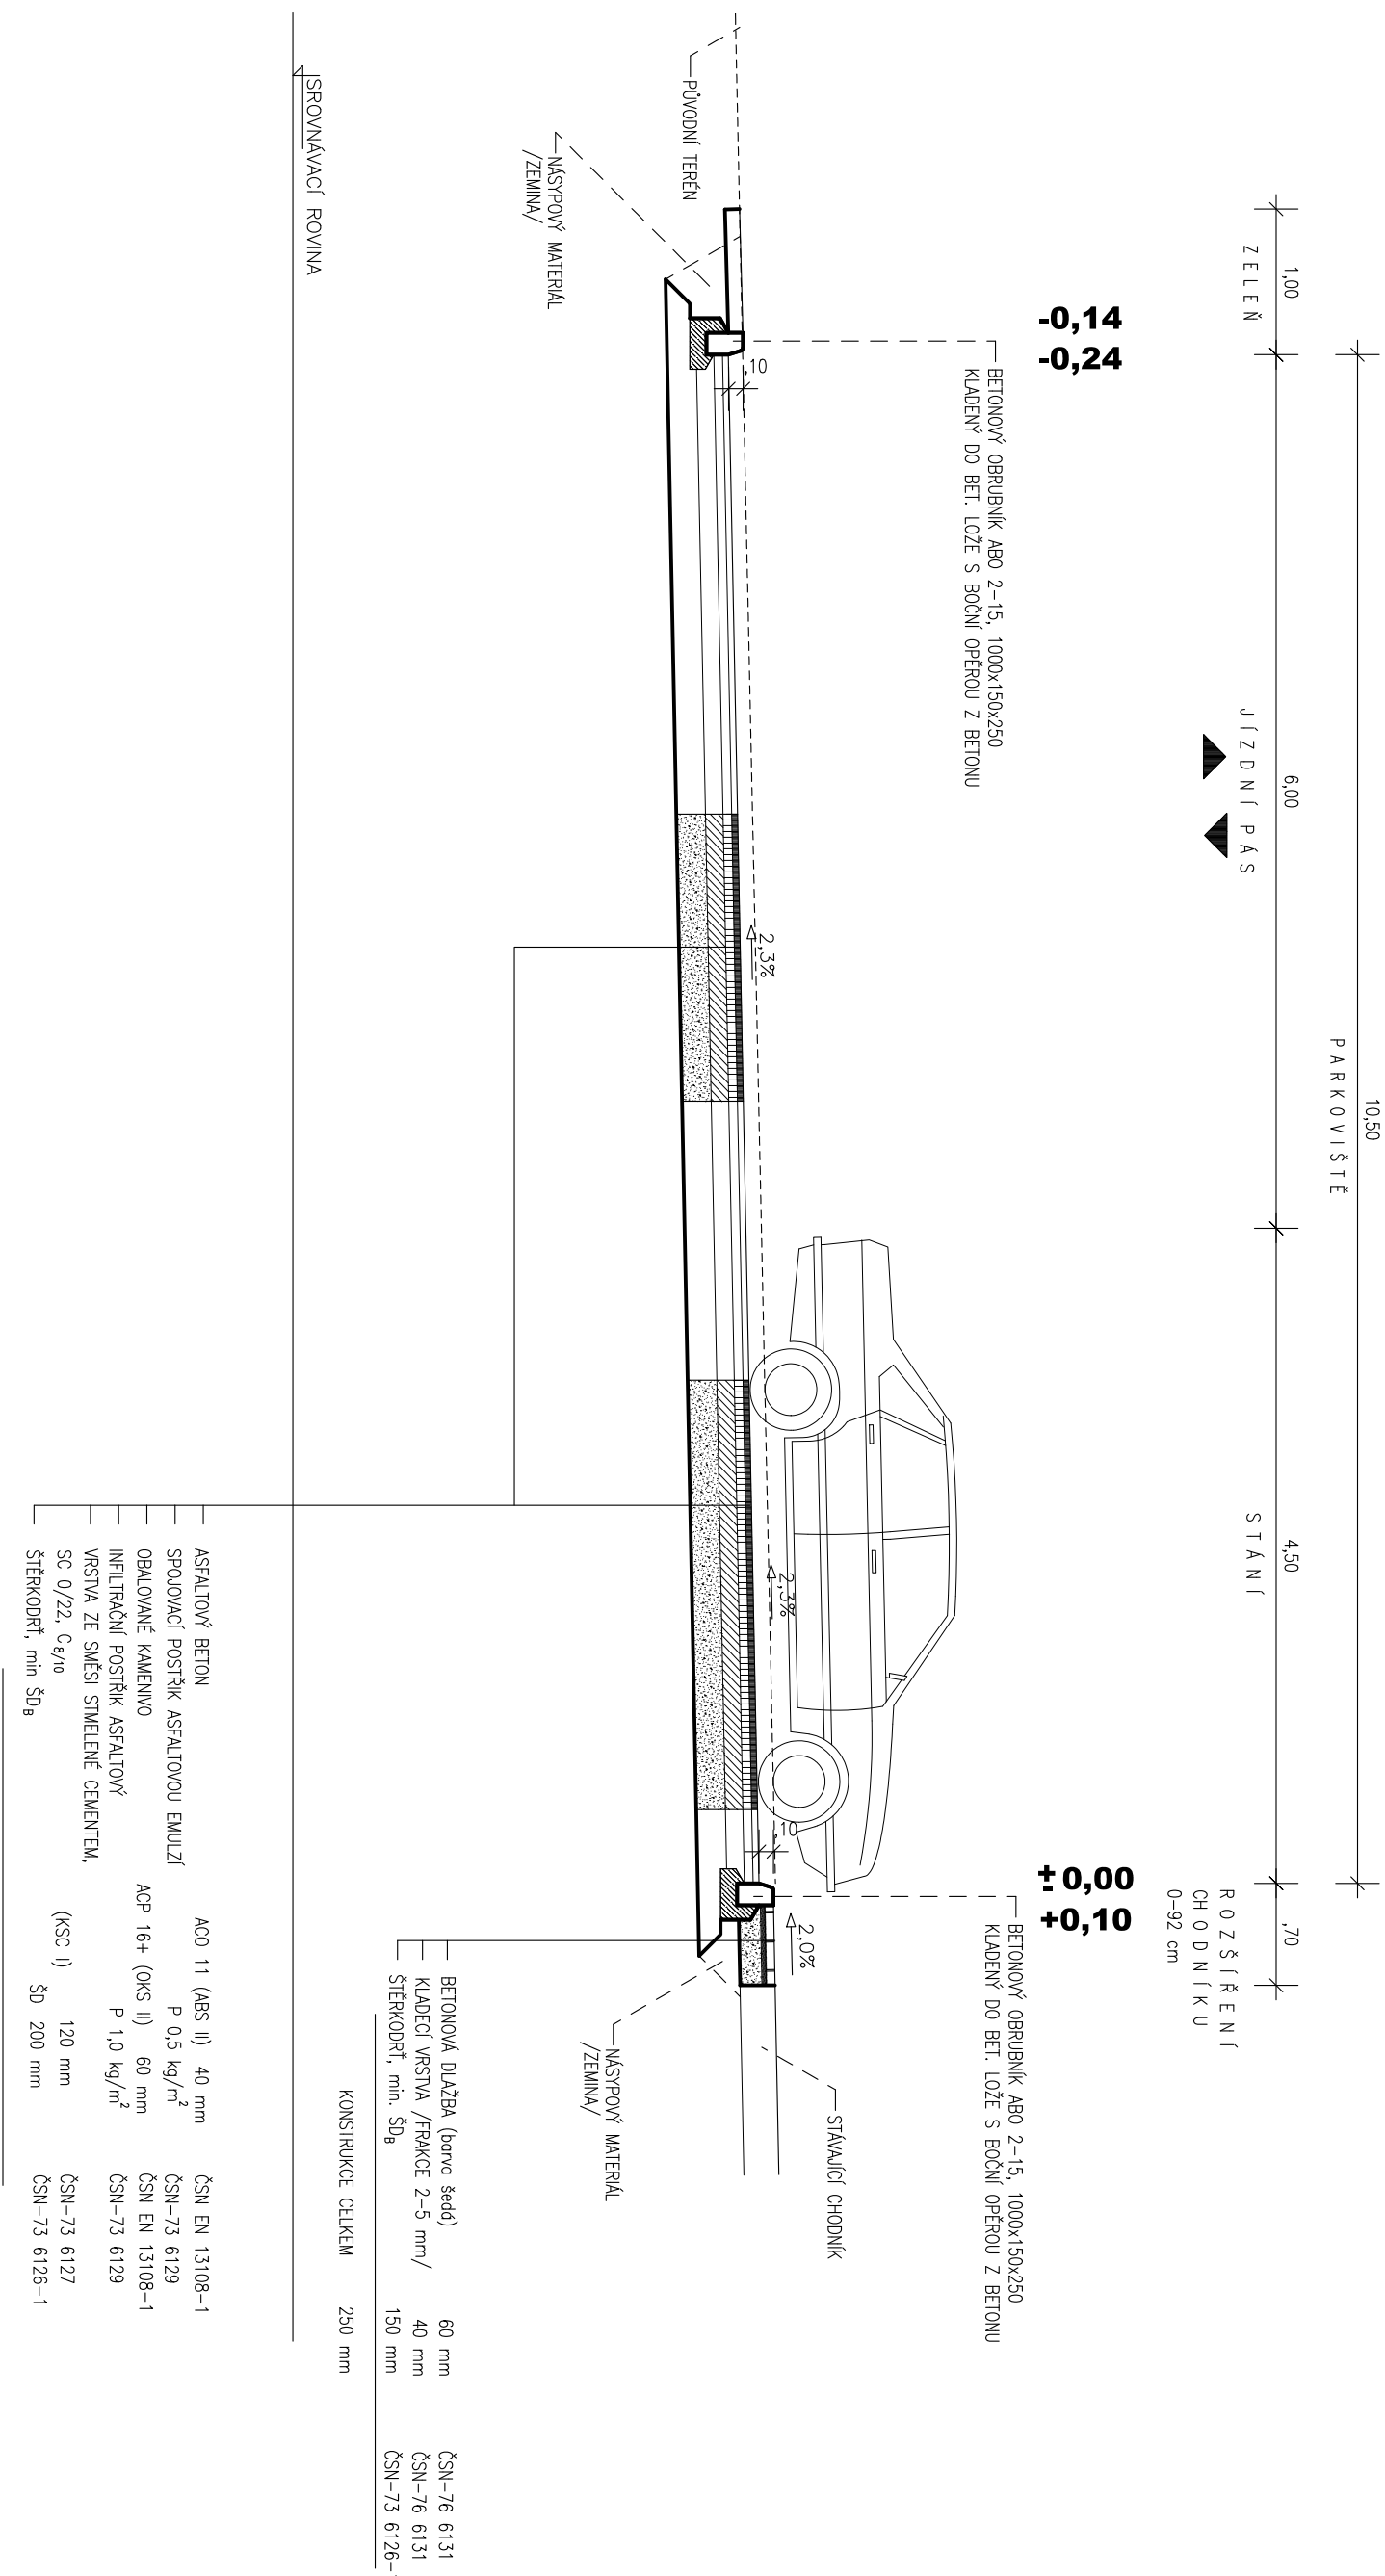

ZODP.PROJEKTANT	VYPRACOVAL	KRESLIL	KONTROLOVAL
KLODNER L.	KLODNER L.	KLODNER L.	
KRAJ: Pardubický	MÍSTO: POLIČKA, k.ú. Polička		
INVESTOR: Město Polička, Polického náměstí 160, 572 01 Polička			
AKCE :			
ROZŠÍŘENÍ PARKOVIŠTĚ PŘED BYTOVÝM DOMEM č.p. 810-811, UL. M. BUREŠE V POLIČCE			
ČÁST : C STAVEBNÍ ČÁST – SO 101 KOMUNIKACE			
OBSAH :			
VZOROVÝ PŘÍČNÝ ŘEZ			VÝKRES: PARÉ ČÍSLO
C1.3			

PROJEKTOVÁ A INŽENÝRSKÁ FIRMA KLODNER LUBOUŘ ROHOZNÁ 366, 569 72 ROHOZNÁ ICO: 455 68 481 tel: 608 524 519 e-mail: l.klodner@atlas.cz
FORMÁT: 2 A4
MĚŘÍTKO: 1:50
DATUM: 02.2017
STUPEŇ: DUR+DSP+ZDS
ČÍS. ZAK. 07-02-17