

Objednatel: **Město Kosmonosy, Debřská 223, 29306, Kosmonosy** IČ 005 08 870
Zhotovitel: **CL-EVANS s.r.o.** IČ 267 68 607

DODATEK / ZMĚNOVÝ LIST č. 01

**SMLOUVA O DÍLO č. EI-640/21
ZE DNE 29.3.2021**

PROJEKT: **„Multifunkční tělocvična Kosmonosy.“**

LOKALIZACE ZMĚNY: **Změna materiálového řešení střešního pláště**

DATUM: **19.5.2021**

Následující změna mění předmět výše uvedené smlouvy a odsouhlasenou dokumentaci.

POPIS A DŮVOD ZMĚNY:

Dle projektu navrženy střešní panely lepené OSB4-15mm + EPS 240mm + OSB4-15mm, tyto panely nevyhovují požadavkům na požární odolnost REI 30 – Broof t3 a zároveň nesplňují požadavek na součinitel prostupu tepla dle PENB. Ostatní prvky skladby zůstávají beze změny a do panelu KINGSPAN X DEK je možné kotvit podhled, svítidla a instalace kabelových tras.

CENOVÁ KALKULACE:

Viz příložený Položkový rozpočet prací

SEZNAM PŘÍLOH/VÝKRESOVÉ DOKUMENTACE:

- 1) Položkový rozpočet prací
- 2) Projektová dokumentace (výkres střechy a kladecí plán sendvičových panelů) zpracované Ing. Janem Čechem, spol. TIWANAKO s.r.o.

POČET PŘÍLOH: 2

Cena díla se sníží o : **353.607,70 Kč**

Cena díla se zvýší o : **0,- Kč**

Cena díla celkově bez DPH se na základě této změny sníží o: **353.607,70 Kč**

Změna termínů provádění/dokončení díla:

Doba nutná pro provedení sjednaných změn: **0 dní**

Datum dokončení díla se prodlouží o: **0 dní**

Změna bude realizována do: **31.10.2021**

Termín dokončení díla do: **06/2022**

Město Kosmonosy (starosta - PharmDr. Eduard Masarčík) CL-EVANS s.r.o. (jednatel – Ing. Jan Neužil)

podpis/datum

podpis/datum

Město Kosmonosy (mistostarosta – Mgr. Petr Boubín) CL-EVANS s.r.o. (jednatel – Ing. Josef Láf)

podpis/datum

podpis/datum

REALSTAV MB, spol. s r.o. (vedoucí projektu stavby – Ing. |Přemysl Licinberg)

REALSTAV MB, spol. s r.o.
Klaudíánova 124
293 01 Mladá Boleslav
tel./fax: 326 323 419
DIČ: CZ25685210

podpis/datum

podpis/datum



CL-EVANS s.r.o.
Bulharská 1557, 470 01 Česká Lípa
OR u KS v Ústí n.L., odd. C, vl. 19685
tel.: +420 487 522 992
IČ: 267 68 607, DIČ: CZ26768607
www.cl-evans.cz

CELKEM HODNOTA ZMĚNOVÉHO LISTU: **-353 607,70**

Původní - Projektované řešení


-3 977 310,34

D	4	Vodorovné konstrukce							
73	K	342R002A	Dodávka a montáž sendvičových panelů - specifikace a složení dle PD (OSB+EPS+OSB)	m2	-1 492,223	2 390,00	-3 566 412,97		
			S11 47,103*31,68						
			Součet		1 492,223				
D	713	Izolace tepelné							
243	K	713141331	Montáž izolace tepelné střešních plochých lepené za studena zplna, spádová vrstva	m2	-1 069,001	65,00	-410 897,37		
			S11 582,7						
			S12 457,331						
			S15 28,97						
			Součet		1 069,001				
244	M	283761400	klin spádový 1000 x 1000 mm z minerální vaty	m3	-146,844	2 325,00	-341 412,30		
			582,7*0,07						
			457,331*0,23						
			28,97*0,03						
			Součet		146,844				

Nové - Navrhované řešení

3 623 702,64

D	4	Vodorovné konstrukce							
73	K	342R002A	Dodávka a montáž sendvičových panelů - specifikace střešní panel KINGSPAN X-DEK XD - S IPN tl. 140/250 mm	m2	1 492,223	2 390,00	3 566 412,97		
			S11 47,103*31,68						
			Součet		1 492,223				
D	713	Izolace tepelné							
243	K	713141331	Montáž izolace tepelné střešních plochých lepené za studena zplna, spádová vrstva	m2	211,902	65,00	13 773,64		
			osa 2.8 47,14*2,29						
			osa 2.2 47,14*1,94						
			rohové klíny 2,5*2,5*2						
			Součet		211,902				
244	M	283761400	klin spádový z EPS 100	m3	18,717	2 325,00	43 516,03		
			osa 2.8 47,14*2,29*(8,515/100)						
			osa 2.2 47,14*1,94*(7,29/100)						
			rohové klíny 12,5*9,25/100						
			prořez 17,015*0,1						
			Součet		18,717				

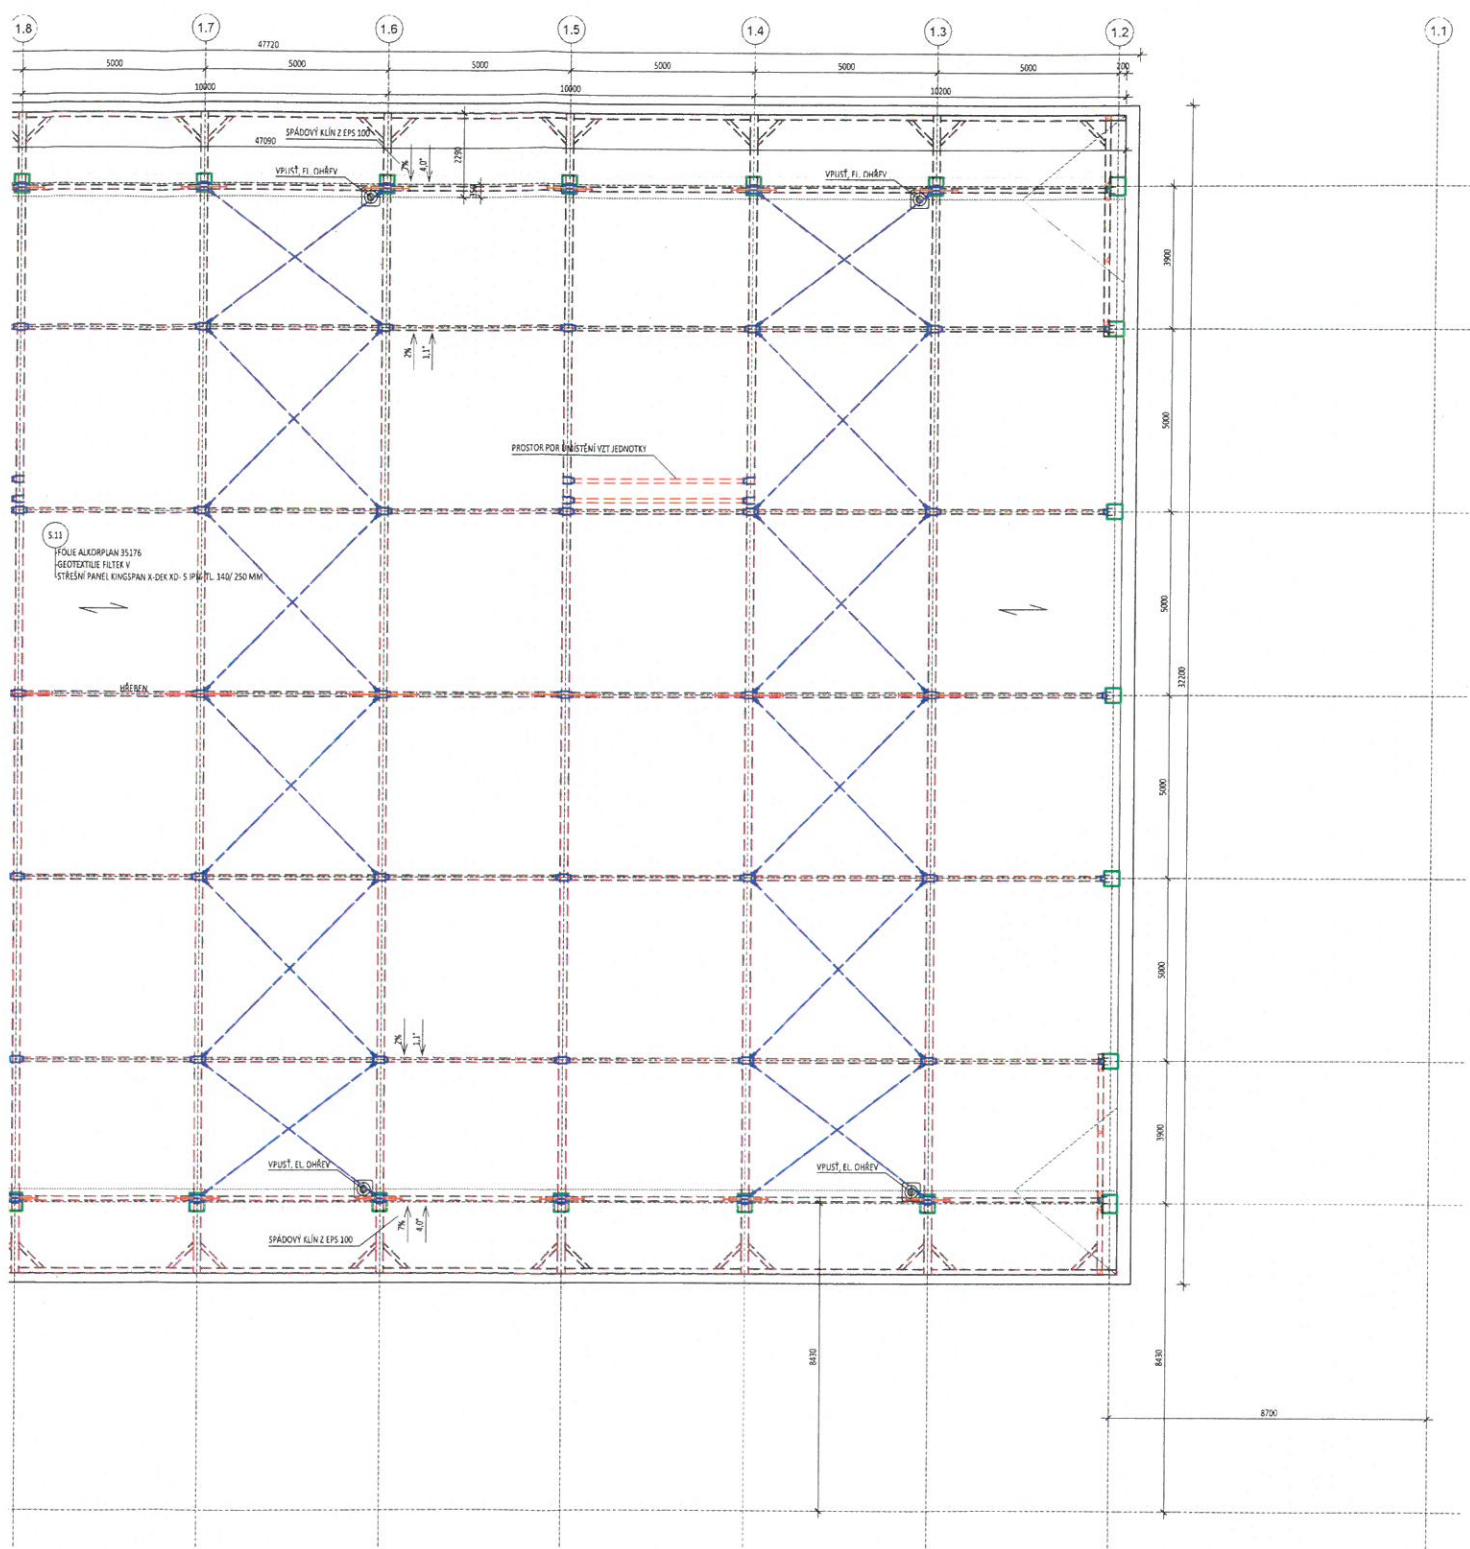

POZNÁMKY

- ±0,000 = ÚROVEŇ ČISTÉ PODLAHY
- VŠECHNY ROZMĚRY OVĚŘIT NA STAVBĚ!
- KONSTRUKCE JSOU KÓTOVÁNY VE VÝROBNÍCH ROZMĚRECH MATERIÁLŮ.
- VEŠKERÉ KÓTY JE NUTNÉ PŘEMĚŘOVAT NA STAVBĚ DLE SKUTEČNÉHO PROVEDENÍ!
- STATICKÝ NÁVRH A NÁVRH KOTVENÍ DOLOŽÍ DODAVATEL PANEŮ !!!

INDEX	POPS ZMĚNY	DATUM	VYPRACOVAL

SOUŘADNICOVÝ SYSTÉM: S - J T S K
 VÝŠKOVÝ SYSTÉM: BPV; ± 0,000 = 227,000 M.N.M.

	TIWANAKO s.r.o. BULHARSKÁ 1557, 470 01 ČESKÁ LÍPA TEL: +420-702 028 650, 724 044 527 E-MAIL: TIWANAKO@TIWANAKO.CZ	HLAVNÍ INŽENÝR PROJEKTU:	ING. JAN ČECH	PRÁK:	
		TIWANAKO s.r.o. BULHARSKÁ 1557, 470 01 ČESKÁ LÍPA TEL: +420-702 028 650, 724 044 527 E-MAIL: TIWANAKO@TIWANAKO.CZ	ZODPOVĚDNÝ PROJEKTANT ČÁSTI:	ING. JAN ČECH	PROF.:
INVESTOR:	KOSMONOSY, DEBŘSKÁ 223/1, 293 06		STUPEŇ PD:	DPS:	A4: AS
STAVBA:	MULTIFUNKČNÍ TĚLOVÍČNA KOSMONOSY P.Č. 1810/52		ČÍSLO ZAKÁZKY:	039021	DATUM:
OBJEKT:	SO.01 - VLASTNÍ OBJEKT		VYPRACOVAL:	JAKUB NOSEK, ING. VERONIKA NOVOTNÁ	14/05/2021
PŘÍLOHA:	PŮDORYS STŘECHY		MĚŘÍTKO:	1:100	D1.1. 205