

DODATEK č.1
ke Smlouvě o dílo č. objednatele ZO 17/IV.1./2017, č. zhotovitele 618/2017

I.
Smluvní strany

Objednatel

Sídlo:
Zastoupený:
IČ:
DIČ:
Bankovní spojení:
Číslo účtu:
(dále jen „objednatel“)

Obec Píšť

Opavská 58/2, 747 18 Píšť
Bc. Daniele Fichnou, starostou
00300560
CZ00300560
Komerční banka
6028821/0100

a

Zhotovitel:

Sídlo:
Zastoupený:
Zápis do OR:
IČ:
DIČ:
Plátce DPH:
Bankovní spojení:
Číslo účtu:
Ve věcech technických
je oprávněn jednat:
(dále jen „zhotovitel“)

BYSTRON Group a.s.

Chopinova 576/1, 702 00 Ostrava-Přívoz
Michalem Bystroněm, členem představenstva
Krajský úřad v Ostravě, oddíl B, vložka 3238
27800466
CZ27800466
ano
Komerční banka, a.s., pobočka Ostrava
107-1615600277/0100

ing. Luděk Kašpar, výrobně-technický ředitel

Tímto Dodatkem č.1 smlouvy o dílo č. se mění nebo doplňuje následující:

I.
Předmět smlouvy

Smluvní strany se dohodly, že v souladu s článkem I. Předmět smlouvy o dílo č. objednatele ZO 17/IV.1./2017, č. zhotovitele 618/2017 se předmět díla rozšiřuje, nebo snižuje o:

- ZL č. 1 – Čerpací stanice vs. Jímka
- ZL č. 2 – bourání jímky, tlak. kanalizace
- ZL č. 3 – základové pásy
 - základová deska
 - opěrná zeď
 - zpevněné plochy
 - statické sondy
 - sanace pláň
- ZL č. 4 – vady v projektu
- ZL č. 5 – skládky
- ZL č.6 – Hydrostěrky
- ZL č.7 – Přípojka NN
 - Zemnicí soustava
 - Přívod EZS + SLP

- Přívod ČS + rozvaděč
- ZL č.8 – Nprovedené práce na přípojkách

To vše v rámci stavby „**Informační a kulturní centrum Píšť.**“

II. Termíny

- 1) Termín realizace zůstává beze změn.

III. Cena díla

- 1) Smluvní strany se dohodly na ceně za řádné provedení díla dle čl. III. smlouvy takto:

Původní cena díla dle SOD:24,479.292,66 Kč bez DPH
+ DPH 21% ve výši:.....5.140.651,46 Kč
Původní cena vč. DPH:.....29.619.944,12 Kč

Méněpráce2.290.488,30 Kč bez DPH
Vícepráce:.....2.886 888,17 Kč bez DPH
rozdíl:.....596.399.97 Kč bez DPH

Nová cena za dílo25.075.692,53 Kč bez DPH
+DPH 21% ve výši5.265.895,43 Kč
Nová cena včetně DPH:30.341.587,96 Kč

Slovy: **Třicetmilionůtřistačtyřicetjedentisícpětsetosmdesátsedmkorunčeských** **a**
devadesátšethaléřůhaléřů.

Zhotovitel je oprávněn fakturovat pouze skutečně provedené práce na základě jednotkových cen uvedených v příloze č.1 této smlouvy, skutečně provedené práce budou odsouhlaseny TDS objednatele.

XV. Závěrečná ustanovení

- 1) Nedílnou součástí tohoto dodatku jsou přílohy:
 - Příloha č.1 – položkový rozpočet zhotovitele – ZL 1-ZL8
 2) Ostatní ujednání, nedotčena tímto dodatkem, zůstávají beze změn
 3) Tento dodatek je vyhotoven ve čtyřech stejnopisech s platností originálu, přičemž objednatel i zhotovitel obdrží po dvou vyhotoveních.

V Píšti dne 28 -11- 2017

.....
 za objednatele
 Bc. Daniel Fichna
 starosta



V Ostravě dne 20.11.2017

Bystron
 GROUP

Chopinova 504/II
 Ostrava-Přívrat
 Tel: +420 596 11 01 01
 GSM: +420 777 813 011
 IČ: 27800466
 CZ27800466

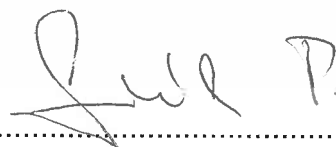
.....
 za zhotovitele
 Michal Bystron
 člen představenstva

0 uzavření Dodatku č.1 rozhodlo zastupitelstvo obce Píšť usnesením č.2021/IV.2./2017 ze dne 27.11.2017

OZNÁMENÍ ZMĚNY		číslo OZ: 1	
Zhotovitel:	Bystroň group, a.s., Chopinova 1, 702 00 Ostrava-Přívoz		
Investor:	Obec Píšť, Opavská 58/2, 747 18 Píšť	Datum:	25.7.2017
Název akce: Informační a kulturní centrum Píšť			
Způsob odeslání / předání datum:		poštou ☐	e-mailem ☐ faxem ☐ osobně ☒
Odkazy	na specifikaci:	Změna rozsahu provedení díla – jímka splaškové kanalizace	
	na výkresy:		
	na rozpočtové podklady:	Návrh rozpočtu zhotovitele	
	na jinou část smlouvy:		
Předmět změny: Čerpací stanice vs. jímka Popis a zdůvodnění změny: Technické řešení odvodu splaškových vod z IKC předpokládalo, že v době realizace IKC již bude v obci vybudována nová splašková kanalizace a tyto vody budou přečerpávací stanici odvedeny do této kanalizace. Vzhledem ke skutečnosti, že kanalizace vybudována není je nutné řešit tuto situaci změnou čerpací stanice za jímku k vyvážení, která bude tvořena plastovou nádobou o objemu 15 m³ určenou k zabudování pod zem s nátokem v hloubce -1,700 m, přepážkou jako přípravou pro budoucí vytvoření čerpací stanice, komínkem pro revizní vstup a dodatečnými výztuhami vzhledem k hloubce zabudování cca 1,4 m zeminy nad stropem jímky. Změnový list zahrnuje zvýšený rozsah zemních prací, štěrkový polštář pod základovou desku, základovou desku, jímku VNH 15 vč. příslušenství, obetonování nádrže a přesun hmot			
Počet připojených listů specifikací:		1	
Důvod vícepráce / méněpráce:			
záměr objednatele ☐		chyba v PD ☐	chyba zhotovitele ☐ vyšší moc ☐ jiné okolnosti ☒
Oznámení vydává: , jednatel společnosti 			

Stanovisko technického dozoru stavby: Ing. Petr Stuchlík

TDS souhlasí s výše uvedenými změnami.

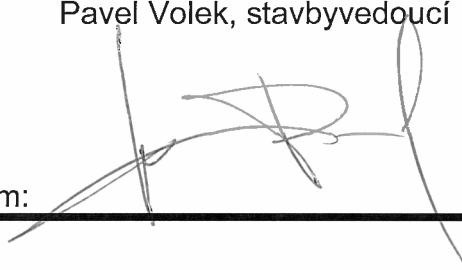
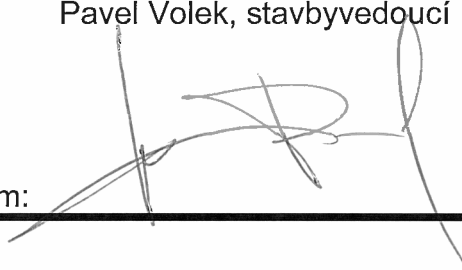

.....

Stanovisko projektanta stavby: Ing. Jan Rašík

AD souhlasí s výše uvedenými změnami.


.....

Příloha : Situace 1 list, Schématický řez 1 list
Rozpočet zhotovitele 6 listů

ZMĚNOVÝ LIST		číslo ZL: 1
Zhotovitel:	Bystroň group, a.s., Chopinova 1, 702 00 Ostrava-Přívoz	
Změnový list vystavil:	Pavel Volek, stavbyvedoucí	
Datum:	25.7.2017	
Podepsaní zmocněnci potvrzují v souladu se Smlouvou o dílo tuto změnu rozsahu díla: Předmět změny: Čerpací stanice vs. jímka Popis a zdůvodnění změny: Technické řešení odvodu splaškových vod z IKC předpokládalo, že v době realizace IKC již bude v obci vybudována nová splašková kanalizace a tyto vody budou přečerpávací stanici odvedeny do této kanalizace. Vzhledem ke skutečnosti, že kanalizace vybudována není je nutné řešit tuto situaci změnou čerpací stanice za jímku k vyvážení, která bude tvořena plastovou nádobou o objemu 15 m³ určenou k zabudování pod zem s nátokem v hloubce -1,700 m, přepážkou jako přípravou pro budoucí vytvoření čerpací stanice, komínkem pro revizní vstup a dodatečnými výztuhami vzhledem k hloubce zabudování cca 1,4 m zeminy nad stropem jímky. Změnový list zahrnuje zvýšený rozsah zemních prací, štěrkový polštář pod základovou desku, základovou desku, jímku VNH 15 vč. příslušenství, obetonování nádrže a přesun hmot		
Počet připojených listů specifikací:	Počet připojených výkresů:	
Cena méněprací bez DPH :	Cena víceprací bez DPH :	
53 158,16,- Kč	153 832,03 Kč	
Výsledná cena změny bez DPH :	Nově sjednaná lhůta dokončení díla:	
100 673,87 Kč	<u>Beze změny</u>	
Veškeré práce budou splňovat podmínky smlouvy o dílo a budou provedeny ve stejné úrovni co do jakosti materiálů, provedení apod. tak, jak požaduje nebo předpokládá Dokumentace zakázky pro celé dílo.		
Podpis zmocněnce objednatele:	Podpis zmocněnce zhotovitele:	
Bc. Daniel Fichna – starosta obce	Pavel Volek, stavbyvedoucí	
<i>Schváleno Radou obce Píšť</i>		
<i>Č. 81/II.7. /2017 dne 31.4.2017</i>		
Datum: 1.8.2017 <i>fichna</i>	Datum: 	

Položkový rozpočet stavby

Stavba: **618** **IKS Píšť**
 Objekt: **002** **Žumpa VCP**
 Rozpočet: **002** **Žumpa MP**

Objednatel: _____ IČO: _____
 DIČ: _____

Zhotovitel: _____ IČO: _____
 DIČ: _____

Vypracoval:

Rozpis ceny			Celkem
HSV			-53 158,16
PSV			0,00
MON			0,00
Vedlejší náklady			0,00
Ostatní náklady			0,00
Celkem			-53 158,16

Rekapitulace daní

Základ pro sníženou DPH	15 %	0,00 CZK
Snížená DPH	15 %	0,00 CZK
Základ pro základní DPH	21 %	-53 158,16 CZK
Základní DPH	21 %	-11 163,21 CZK

Zaokrouhlení 0,00 CZK

Cena celkem s DPH -64 321,37 CZK

v Píšti _____

dne

26.7.2017



 Za zhotovitele



OBEC PÍŠŤ ①
 Opavská 58/2, 747 13
 IČ: 00300560

1.8.2017

 Za objednatele

ZA 707... 

Rekapitulace dílů

Číslo	Název	Typ dílu			Celkem	%
1	Zemní práce	HSV			-6 608,16	12
8	Trubní vedení	HSV			-46 550,00	88
Cena celkem					-53 158,16	100

Položkový rozpočet

S:	618	IKS Píšť
O:	002	Žumpa VCP
R:	002	Žumpa MP

P.č.	Číslo položky	Název položky	MJ	množství	cena / MJ	Celkem	
Díl:	1	Zemní práce				-6 608,16	
1	132201201R00	Hloubení rýh šířky do 200 cm v hor.3 do 100 m3 -3*3*3,2	m3	-28,80000 -28,80000	86,00	-2 476,80	SO 4702.1
2	132201209R00	Příplatek za lepivost - hloubení rýh 200cm v hor.3	m3	-28,80000	4,75	-136,80	SO 4702.1
3	161101101R00	Svislé přemístění výkopku z hor.1-4 do 2,5 m	m3	-28,80000	23,75	-684,00	SO 4702.1
4	162601102R00	Vodorovné přemístění výkopku z hor.1-4 do 5000 m -1*1*3,2	m3	-3,20000 -3,20000	118,75	-380,00	SO 4702.1
5	162702199R00	Poplatek za skládku zeminy	m3	-3,20000	85,50	-273,60	SO 4702.1
6	167101101R00	Nakládání výkopku z hor.1-4 v množství do 100 m3	m3	3,20000	81,70	261,44	SO 4702.1
7	175101101R00	Obsyp potrubí bez prohození sypaniny -(28,8-3,2)	m3	-25,60000 -25,60000	114,00	-2 918,40	SO 4702.1
Díl:	8	Trubní vedení				-46 550,00	
8	8999111201	ČS vč. osazení, vystrojení a zprovoznění	kus	-1,00000	46 550,00	-46 550,00	SO 4702.1

Položkový rozpočet stavby

Stavba: **618** **IKS Píšť**
 Objekt: **002** **Žumpa VCP**
 Rozpočet: **001** **Žumpa VCP**

Objednatel: _____ IČO: _____
 DIČ: _____

Zhotovitel: _____ IČO: _____
 DIČ: _____

Vypracoval:

Rozpis ceny			Celkem
HSV			153 832,03
PSV			0,00
MON			0,00
Vedlejší náklady			0,00
Ostatní náklady			0,00
Celkem			153 832,03

Rekapitulace daní

Základ pro sníženou DPH	15 %	0,00 CZK
Snížená DPH	15 %	0,00 CZK
Základ pro základní DPH	21 %	153 832,03 CZK
Základní DPH	21 %	32 304,73 CZK

Zaokrouhlení 0,00 CZK

Cena celkem s DPH 186 136,76 CZK

v Píšti _____

dne

26.7.2017



 Za zhotovitele

 **OBEC PÍŠŤ**
 Opavská 58/2, 747 18
 IČ: 00300560

1.8.2017



 Za objednatele

ZA TDS 

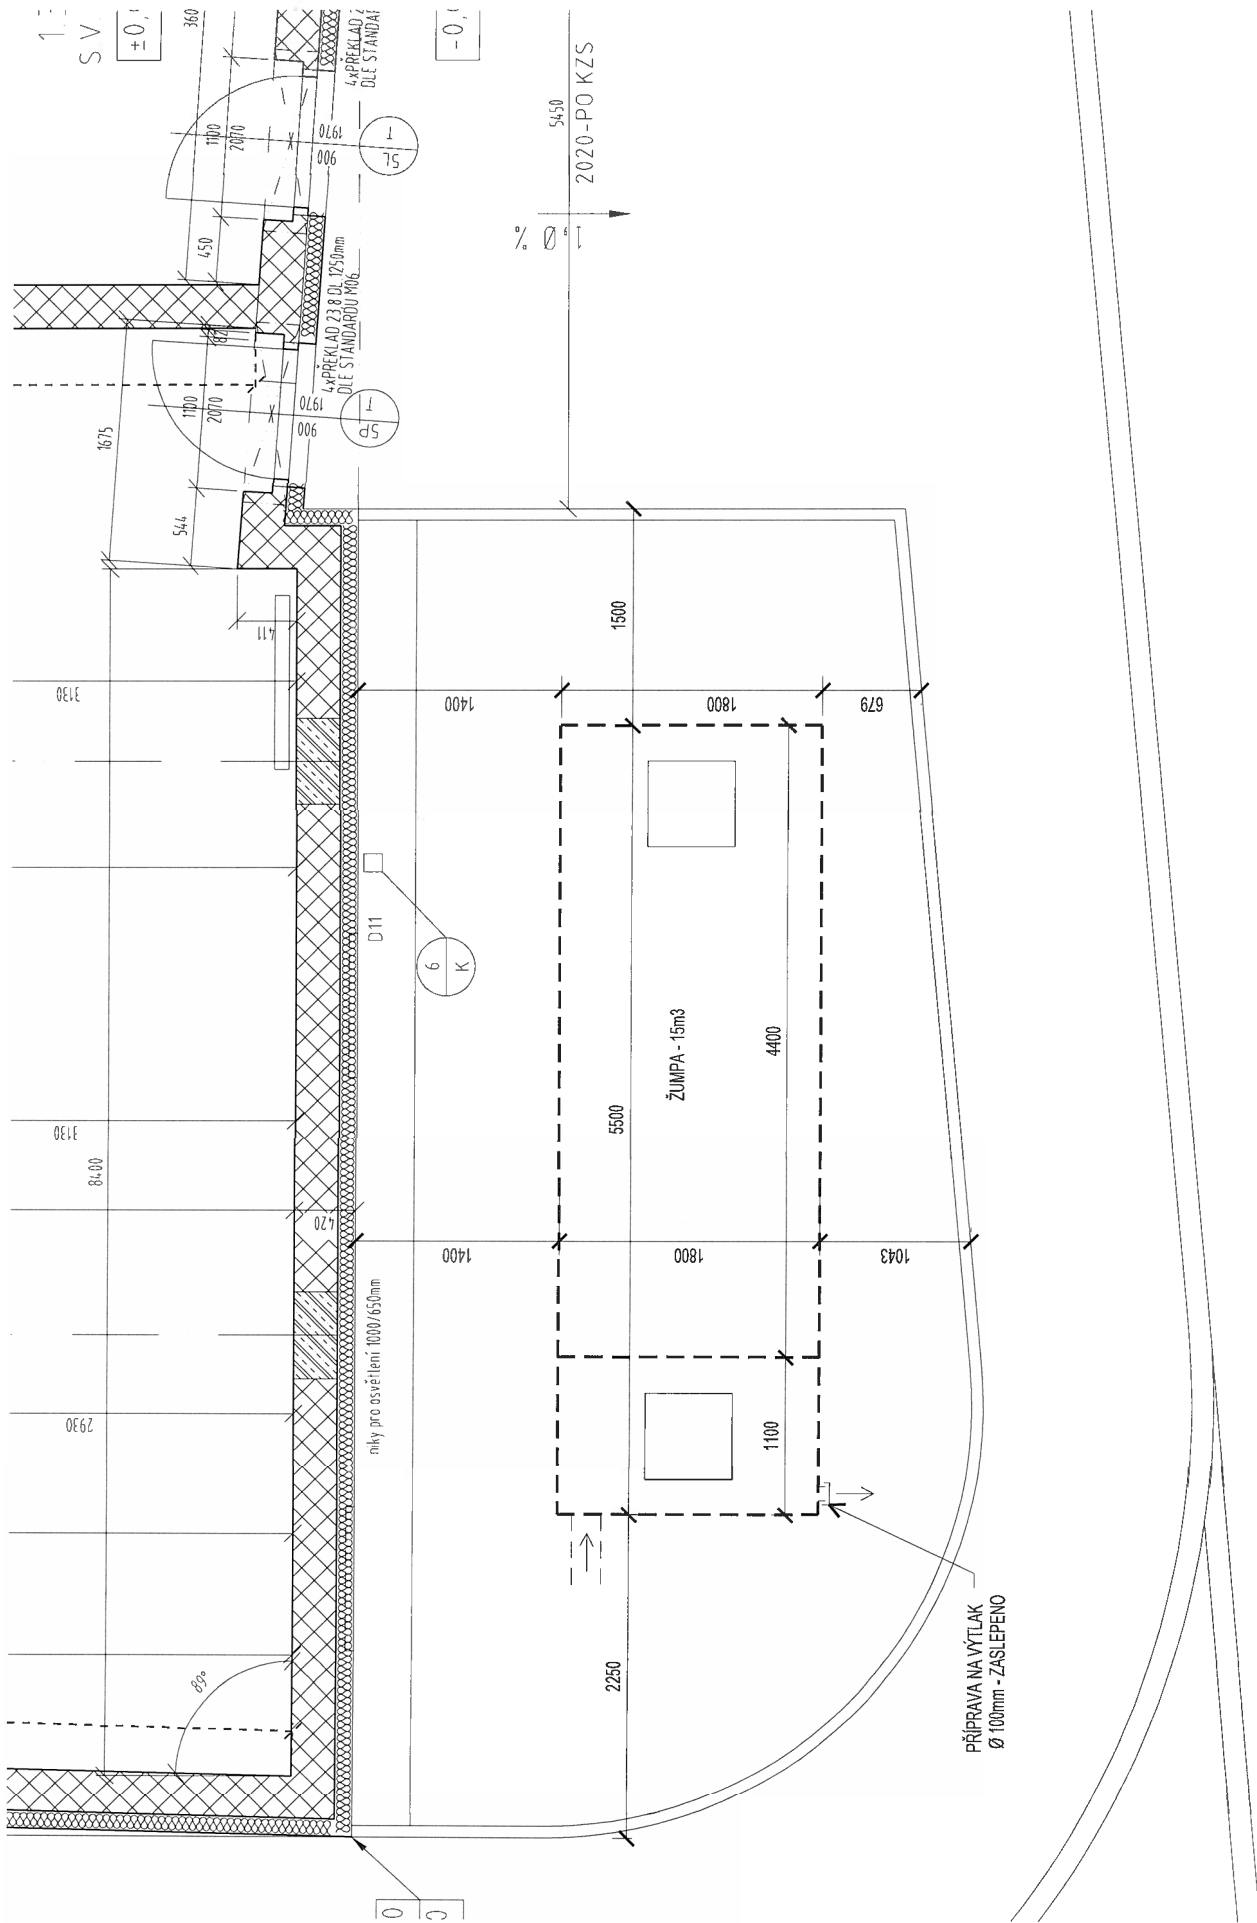
Rekapitulace dílů

Číslo	Název	Typ dílu			Celkem	%
1	Zemní práce	HSV			47 223,42	31
2	Základy a zvláštní zakládání	HSV			2 185,00	1
4	Vodorovné konstrukce	HSV			4 458,96	3
8	Trubní vedení	HSV			4 135,22	3
89	Ostatní konstrukce na trubním vedení	HSV			93 850,00	61
99	Staveništní přesun hmot	HSV			1 979,43	1
Cena celkem					153 832,03	100

Položkový rozpočet

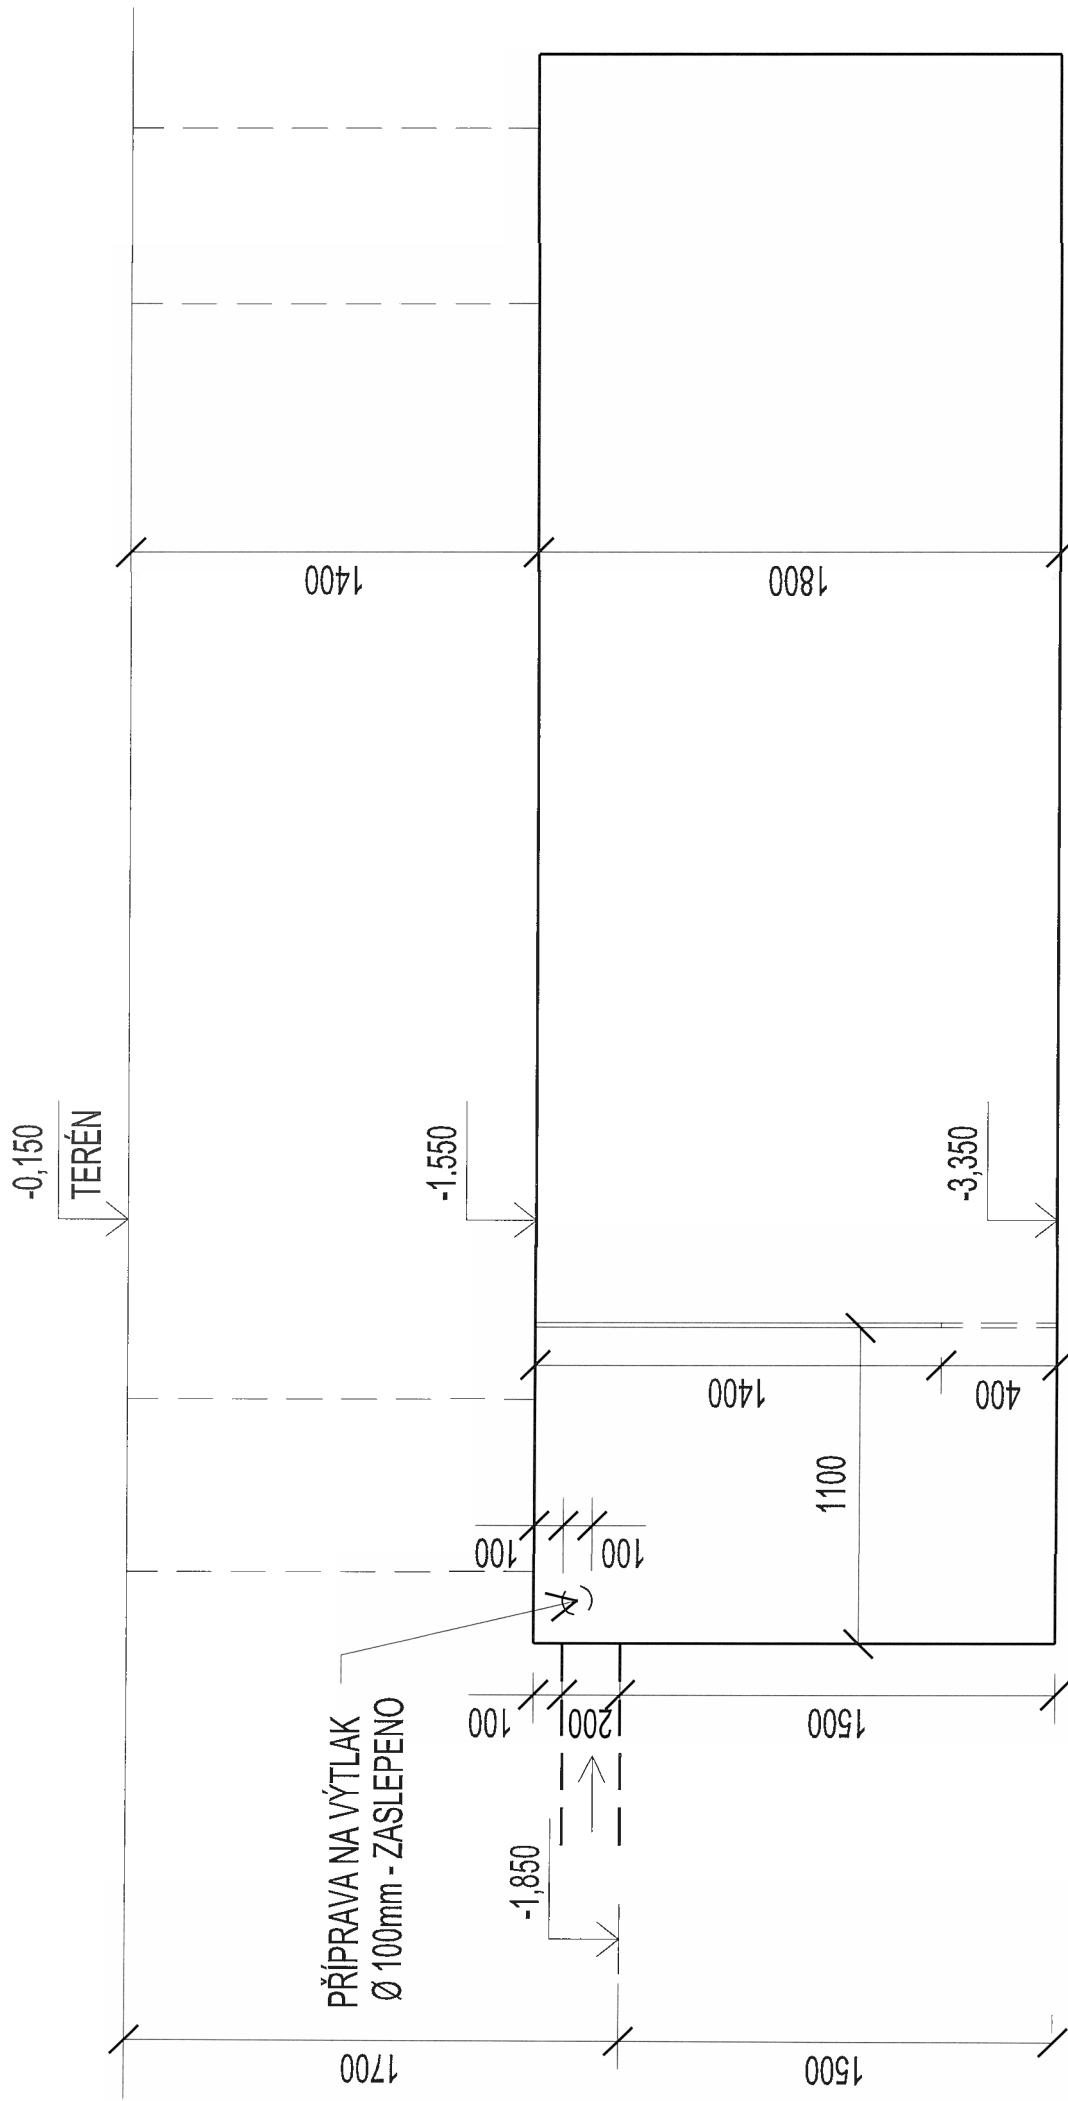
S:	618	IKS Píšť
O:	002	Žumpa VCP
R:	001	Žumpa VCP

P.č.	Číslo položky	Název položky	MJ	množství	cena / MJ	Celkem	
Díl:	1	Zemní práce				47 223,42	
1	132201201R00	Hloubení rýh šířky do 200 cm v hor.3 do 100 m3 6,5*4,2*3,7	m3	101,01000	86,00	8 686,86	SO 402.1
2	132201209R00	Příplatek za lepidlost - hloubení rýh 200cm v hor.3	m3	101,01000	4,75	479,80	SO 402.2
3	151101102R00	Pažení a rozeprání stěn rýh - příložné - hl.do 4 m (6,5*2+4,2*2)*3,7	m2	79,18000	162,00	12 827,16	RTS 100%
4	151101112R00	Odstranění pažení stěn rýh - příložné - hl. do 4 m	m2	79,18000	92,00	7 284,56	RTS 100%
5	161101101R00	Svislé přemístění výkopku z hor.1-4 do 2,5 m	m3	101,01000	23,75	2 398,99	SO 402.2
6	162601102R00	Vodorovné přemístění výkopku z hor.1-4 do 5000 m 101,01-77,5677	m3	23,44230	118,75	2 783,77	SO 402.2
7	167101101R00	Nakládání výkopku z hor.1-4 v množství do 100 m3	m3	23,44230	81,70	1 915,24	SO 402.2
8	175101101R00	Obsyp potrubí bez prohození sypaniny 101,1-(3,96+0,99+1,485)-3,14*1,1*1,1*4,5	m3	77,56770	114,00	8 842,72	SO 402.2
9	1712012010	Poplatek za skládku zeminy	m3	23,44230	85,50	2 004,32	SO 402.2
Díl:	2	Základy a zvláštní zakládání				2 185,00	
10	273361821R00	Výztuž základových desek z beton. oceli 10505 (R)	t	0,10000	21 850,00	2 185,00	SO 102.1
Díl:	4	Vodorovné konstrukce				4 458,96	
11	451573111R00	Lože pod potrubí ze štěrkopisku do 63 mm 0,4*2,2*4,5	m3	3,96000	551,00	2 181,96	SO 402.2
12	452311121R00	Desky podkladní z betonu C 8/10 2,2*4,5*0,1	m3	0,99000	2 300,00	2 277,00	RTS 100%
Díl:	8	Trubní vedení				4 135,22	
13	899623151R00	Obetonování potrubí nebo zdíva stok betonem C16/20 2,2*4,5*0,15	m3	1,48500	2 227,00	3 307,10	RTS 100%
14	899643111R00	Bednění pro obetonování potrubí v otevřeném výkopu 4,5*0,15*2+2,2*0,15*2	m2	2,01000	412,00	828,12	RTS 100%
Díl:	89	Ostatní konstrukce na trubním vedení				93 850,00	
15	002	Montáž nádrže	kus	1,00000	15 000,00	15 000,00	cena SUB
16	001	Samonosná plastová nádrž VNH 15 m3 včetně úprav a dopravy	kus	1,00000	79 534,00	78 850,00	cena SUB
Díl:	99	Staveništní přesun hmot				1 979,43	
17	998276101R00	Přesun hmot, trubní vedení plastová, otevř. výkop na vzdálenost 15 m od hrany výkopu nebo od okraje šachty	t	13,89074	142,50	1 979,43	SO 402.2



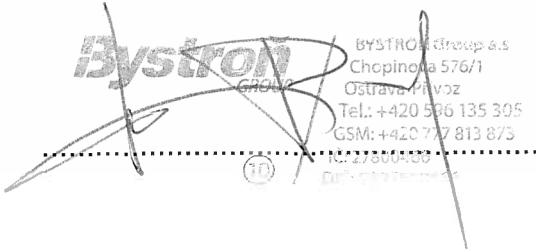
NÁVRH UMÍSTĚNÍ ŽUMPY

knesl kynčl architekti s.r.o.
9.5.2017



SCHÉMATICKÝ ŘEZ ŽUMPY - 15m³
M 1:25

knesl kynčl architekti s.r.o.
 9.5.2017

OZNÁMENÍ ZMĚNY		číslo OZ: 2	
Zhotovitel:	Bystroň group, a.s., Chopinova 1, 702 00 Ostrava-Přivoz		
Investor:	Obec Píšť, Opavská 58/2, 747 18 Píšť	Datum:	29.9.2017
Název akce: Informační a kulturní centrum Píšť			
Způsob odeslání / předání datum:	poštou ☐	e-mailem ☐	faxem ☐ osobně ☒
Odkazy	na specifikaci:	Změna rozsahu provedení díla – demolice jímky + tlaková kanalizace	
	na výkresy:		
	na rozpočtové podklady:	Návrh rozpočtu zhotovitele	
	na jinou část smlouvy:		
Předmět změny: Demolice jímky + tlaková kanalizace Popis a zdůvodnění změny: Při provádění výkopů základových pasů byla v místě původní stodoly nalezena betonová jímka. Vzhledem ke skutečnosti, že se jímka nacházela v místě základového pasu nově budovaného objektu, bylo rozhodnuto o jejím vybourání. Vzhledem k minimalizaci budoucích nákladů (výkopové práce, demontáž nových zpevněných ploch a jejich zpětná MTŽ atd.) souvisejících s předpokládanou realizací tlakové kanalizace v této části obce, bylo do výkopu pro přípojky splaškové kanalizace připoloženo PE potrubí DN50 v délce 43 m, které bude sloužit jako přípojka tlakové kanalizace objektu obecního úřadu. Trasa potrubí je z místa předpokládaného připojení do tlakové kanalizace v ul. Hůrecká do místa stávající žumpy. Změnový list zahrnuje bourací práce betonové jímky vč. přesunu hmot a uložení na skládku a MTŽ potrubí PE DN 50 vč. obsypu potrubí.			
Počet připojených listů specifikací:	1		
Důvod vícepráce / méněpráce:			
záměr objednatele ☐ chyba v PD ☐ chyba zhotovitele ☐ vyšší moc ☐ jiné okolnosti ☒			
Oznámení vydává: , jednatel společnosti			
			

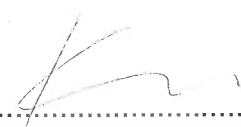
Stanovisko technického dozoru stavby: Ing. Petr Stuchlík

TDS souhlasí s výše uvedenými změnami.



Stanovisko projektanta stavby: Ing. arch. Jiří Knesl

AD souhlasí s výše uvedenými změnami.



Příloha : Situace 1 list, Rozpočet zhotovitele 1 list

ZMĚNOVÝ LIST		číslo ZL: 2
Zhotovitel:	Bystroň group,a.s., Chopinova 1, 702 00 Ostrava-Přívovz	
Změnový list vystavil:	Pavel Volek, stavbyvedoucí	
Datum:	29.9.2017	
Podepsaní zmocněnci potvrzují v souladu se Smlouvou o dílo tuto změnu rozsahu díla: Předmět změny: Demolice jímky + tlaková kanalizace Popis a zdůvodnění změny: Při provádění výkopů základových pasů byla v místě původní stodoly nalezena betonová jímka. Vzhledem ke skutečnosti, že se jímka nacházela v místě základového pasu nově budovaného objektu, bylo rozhodnuto o jejím vybourání. Vzhledem k minimalizaci budoucích nákladů (výkopové práce, demontáž nových zpevněných ploch a jejich zpětná MTŽ atd.) souvisejících s předpokládanou realizací tlakové kanalizace v této části obce, bylo do výkopu pro přípojky splaškové kanalizace připořeno PE potrubí DN50 v délce 43 m, které bude sloužit jako přípojka tlakové kanalizace objektu obecního úřadu. Trasa potrubí je z místa předpokládaného připojení do tlakové kanalizace v ul. Hůrecká do místa stávající žumpy. Změnový list zahrnuje bourací práce betonové jímky vč. přesunu hmot a uložení na skládku a MTŽ potrubí PE DN 50 vč. obsypu potrubí.		
Počet připojených listů specifikací:	Počet připojených výkresů:	
Cena méněprací bez DPH :	Cena víceprací bez DPH :	
0,- Kč	41.573,50 Kč	
Výsledná cena změny bez DPH :	Nově sjednaná lhůta dokončení díla:	
41.573,50 Kč	<u>Beze změny</u>	
Veškeré práce budou splňovat podmínky smlouvy o dílo a budou provedeny ve stejné úrovni co do jakosti materiálů, provedení apod. tak, jak požaduje nebo předpokládá Dokumentace zakázky pro celé dílo.		
Podpis zmocněnce objednatele:	Podpis zmocněnce zhotovitele:	
Bc. Daniel Fichna – starosta obce	Pavel Volek, stavbyvedoucí	
 OBEC PÍŠŤ ① Opavská 58/2, 747 18 IČ: 00300560	 BYS, ROH, Group Chopinova 1 Ostrava-Přívovz Tel: +420 59 63 73 81 GSM: +420 728 013 677 IČ: 27800466	
Datum: 12 -10- 2017	Datum:	

Stavba: IKC Píšť

Část: Změnový list č.1 - Bourání a likvidace stávající jímky a betonových základů,tlak.kanalizace, vodovod

Zhotovitel:

Datum:

1		Zemní a bourací práce				39 360,00	
			MJ	Množství	Kč/MJ	Cena Kč bez DPH	
1		Bourání základů z betonu prostého	m3	7,000	2 115,00	14 805,00	
2		Bourání jímky z betonu prostého	m3	5,300	2 115,00	11 209,50	
3		Nakládání nebo překládání suti a vybouraných hmot na dopravní prostředky	tuna	24,600	90,00	2 214,00	
4		Vodorovná doprava suti a vybouraných hmot po suchu do 1km	tuna	24,600	33,00	811,80	
5		Příplatek ZKD 1km vodorovné dopravy suti a vybouraných hmot po suchu (do 15km)	tuna	369,000	8,50	3 136,50	
6		Uložení betonu na skládku	tuna	24,600	12,00	295,20	
7		Poplatek za uložení betonu na skládce (skladkovné)	tuna	24,600	280,00	6 888,00	
2		Tlaková kanalizace					
8		kamenivo těžené dle	t	1,800	304,00	547,20	2 213,50
9		Montáž potrubí z trubek z tlakového polyetylenu otevřený výkop svařovaných DN 50mm	m	43,000	36,10	1 552,30	
10		Obsyp potrubí bez prohození sypaniny	m3	1,000	114,00	114,00	

Ing. Petr Stuchlík
29-09-2017



CELKEM

41 573,50