CHODSKÉ
VODÁRNY A KANALIZACE, a.s.
Bezděkovské předměstí čp. 388
Ing. Eva Gožďálová
344 78 Domažlice
statutární ředitelka

Smlouva o dílo (dále SOD)

uzavřené ve smyslu ustanovení § 2586 a násl. zákona č. 89/2012 Sb., občanského zákoníku, v platném a účinném znění (dále jen „občanský zákoník")

I. Smluvní strany

I.1. ***Objednatel:*** *MĚSTYS KOLOVEČ*

Sídlo:	***U Staré fary 142, 345 43 Koloveč***
IČO:	00253 481
DIČ:	CZ00253481
Osoba oprávněná jednat ve věcech smluvních:	Ing. Václav Pergl, starosta
Telefon:	379 494 222
Fax:	379 494 311
E-mail:	info@mestyskolovec.cz
Bankovní spojení:	MONETA Money bank
Číslo účtu:	60528-704/0600
Osoba oprávněná jednat ve věcech technických:	Petr Hájek

I.2. Zhotovitel:

	Chodské vodárny a kanalizace, a.s.
Sídlo:	Bezděkovské předměstí č.p. 388, 344 78 Domažlice
Statutární orgán :	Ing. Eva Gožďálová - statutární ředitelka
IČ:	0049788761
DIČ:	CZ49788761

Zástupce pověřený
jednáním ve věcech smlouvy: Ing. Eva Gožďálová - statutární ředitelka
jednáním ve věcech technických: Vlastimil Hejhal – výrobně technický náměstek
Bankovní spojení: Komerční banka Domažlice, č.ú. 7802321/0100
tel.: 792 311, 379 722 159

(dále jen smluvní strany)

II. Předmět díla

II.1. Předmětem díla je realizace stavby:

„Jednotná kanalizace a vodovod pro obytnou zónu II, Koloveč"

Realizace stavebních prací bude provedena v souladu s Projektovou dokumentací a Stavebním povolením předmětné stavby a dále v souladu s obecně platnými technickými požadavky na výstavbu a dle nabídkového rozpočtu zhotovitele, který je přílohou č. 1 smlouvy o dílo.

Realizací stavebních a montážních prací a konstrukcí se pro účely této SOD rozumí realizace všech prací, konstrukcí a materiálů, nutných k řádnému provedení díla, provedení všech předepsaných zkoušek, a geodetické zaměření skutečného stavu. Zhotovitel je povinen v rámci předmětu díla provést veškeré práce, služby, dodávky a výkony, kterých je třeba trvale nebo dočasně k zahájení, provedení, dokončení a uvedení do řádného provozu.

Místem plnění předmětu díla je k.ú. Koloveč, obec Koloveč. Bližší specifikace dotčených pozemků je uvedena v příloze č. 2 smlouvy – Přehledná situace

II.2. Použité materiály jsou stanoveny v nabídkovém rozpočtu zhotovitele. Pokud by se ukázala potřeba užít materiálů jiných, budou podmínky jejich uplatnění projednány samostatně v rámci písemných dodatků zpracovaných k SOD. Bez písemného souhlasu objednatele nesmí být použity jiné materiály, technologie či změny proti schválenému nabídkovému rozpočtu.

II.3. Dojde-li při realizaci díla k jakýmkoliv změnám, doplňkům nebo rozšíření předmětu díla vyplývajícím z podmínek při provádění díla, z odborných znalostí zhotovitele nebo z požadavků objednatele, je zhotovitel povinen provést soupis těchto změn, doplňků nebo rozšíření, ocenit jej podle položkového rozpočtu stavby a předložit tento soupis objednateli k odsouhlasení. Teprve po případném odsouhlasení a uzavření písemného dodatku ke smlouvě, má zhotovitel právo na realizaci těchto změn a na jejich úhradu. Pokud tak zhotovitel neučiní, má se za to, že práce a dodávky jím realizované byly v předmětu plnění a v jeho ceně zahrnuty.

II.4. Předmětem díla je také všechno to, co bylo součástí podkladů pro vypracování nabídky.

II.5. Zhotovitel potvrzuje, že se v plném rozsahu seznámil s rozsahem a povahou díla, že jsou mu známy technické, kvalitativní a jiné podmínky, které bylo možno zjistit, nezbytné k realizaci díla, že disponuje takovými kapacitami a odbornými znalostmi, které jsou k provedení díla nezbytné.

III. Cena díla

III.1. Cena díla je stanovena v souladu s obecně závaznými právními předpisy a je oběma smluvními stranami dohodnuta na základě předložené nabídky ve výši:

Cena bez DPH:	**3 876 383,50 Kč**
DPH 21 %:	**814 040,54 Kč**
Cena včetně DPH:	**4 690 424,04 Kč**

III.2. Položkový rozpočet je nedílnou součástí SOD. Jednotkové ceny uvedené v rozpočtu jsou pevné do data ukončení díla a budou jimi oceněny veškeré případné vícepráce realizované zhotovitelem do data předání.

III.3. Součástí sjednané ceny jsou veškeré práce a dodávky, které jsou nezbytné pro řádné splnění předmětu díla dle čl. II.I.

III.4. Zhotovitel potvrzuje, že sjednaná cena obsahuje veškeré náklady (mimo vlastní dílo i např. náklady na zřízení, provoz, údržbu a vyklizení staveniště, náklady na zřízení staveništních přípojek, náklady na energie a vodu po dobu výstavby, náklady na vytyčovací práce spojené s výstavbou, náklady související s kompletací díla apod.) a zisk zhotovitele, nutné k řádné realizaci díla v rozsahu dle čl. II. smlouvy. Dále obsahuje daň z přidané hodnoty a očekávaný vývoj cen k datu předání díla.

III.5. Cena je stanovena pro daňové podmínky k datu podpisu SOD. Smluvní strany berou na vědomí, že případná změna vyvolaná dodatkem k daňovému zákonu se promítne v jejím konečném vyčíslení.
V průběhu realizace stavby bude objednatel plátcem DPH.

IV. TERMÍNY PLNĚNÍ

IV.1. Předání staveniště: 1.8.2018

IV.2. Zahájení prací na díle: 1.8.2018

IV.3. Dokončení stavebních prací na díle: 30.9.2018

IV.4. Vyklizení staveniště: do 5 dnů od dokončení stavebních prací na díle

V. PLATEBNÍ PODMÍNKY, FAKTURACE

V.1. Jedenkrát měsíčně zhotovitel předloží objednateli nejpozději do 3 dne následujícího měsíce soupis provedených prací a dodávek oceněný dle čl. III. a po jeho odsouhlasení technickým dozorem objednatele (je povinen se vyjádřit nejpozději do 5ti pracovních dnů od data doručení) vystaví daňový doklad. Přílohou daňového dokladu je soupis provedených prací a dodávek. Splatnost daňového dokladu je 30 kalendářních dnů od data doručení objednateli, nedohodnou-li se smluvní strany jinak .

V.2. Zhotovitel nepožaduje zálohu.

V.3. Objednatel uhradí zhotoviteli veškeré daňové doklady až do výše 90 % sjednané ceny. Zbývající část, tj. 10 % ze sjednané ceny díla činí pozastávka a objednatel ji uhradí po odstranění všech vad a nedodělků zjištěných při předání a převzetí díla včetně předání všech dokladů nutných k řádnému užívání díla objednatelem.

V.4. Nenastoupí - li zhotovitel k odstranění zjištěných vad ve sjednaném termínu, má objednatel právo z této částky uhradit jejich odstranění jinou specializovanou firmou a o vyplacenou částku snížit celkovou cenu díla.

VI. MAJETKOVÉ SANKCE, SMLUVNÍ POKUTY

VI.1. Smluvní strany se dohodly, že zhotovitel bude platit objednateli smluvní pokuty:

VI.1.1. Za prodlení s termínem předání díla v termínu dle čl. IV.3. smlouvy, a to 500,- Kč za každý den prodlení.

VI.1.2. Za prodlení s termínem odstranění vad a nedodělků uvedených v předávacím protokolu, a to 500,- Kč za každou vadu nebo nedodělek a den prodlení.

VI.1.3. Za nevyklizení staveniště v termínech dle čl. IV.4. smlouvy, a to 500,- Kč za každý započatý kalendářní den prodlení.

VI.2. V případě, že objednateli vznikne z ujednání této SOD nárok na smluvní pokutu nebo jinou majetkovou sankci vůči zhotoviteli, je objednatel oprávněn odečíst tuto částku z kteréhokoliv daňového dokladu a snížit o ni sjednanou cenu díla, případně odečíst tuto částku z pozastávky.

VI.3. Ustanovení o smluvní pokutě neruší právo objednatele na náhradu škody a ušlého zisku, které mu vzniknou prodlením zhotovitele.

VII. STAVENIŠTĚ

VII.1. Objednatel předá zhotoviteli staveniště prosté práv třetí osoby nejpozději 5 dnů před dohodnutým termínem zahájení prací.

VII.2. Zhotovitel je povinen si zajistit řádné vytýčení staveniště a během výstavby řádně pečovat o základní směrové a výškové body a to až do doby předání díla objednateli. Zhotovitel si na svoje náklady zajistí i vytýčení jednotlivých stavebních objektů a odpovídá za jejich správnost.

VII.3. Zhotovitel si v případě potřeby zajistí vytýčení všech podzemních vedení na staveništi a bude dodržovat podmínky správců a vlastníků sítí po celou dobu výstavby.

VII.4. Veškerá potřebná povolení k užívání veřejných ploch, případně překopů komunikací zajišťuje zhotovitel a nese náklady s tím spojené. Tyto náklady jsou součástí sjednané ceny díla.

VII.5. Jestliže v souvislosti se zahájením prací na staveništi bude třeba umístit nebo přemístit dopravní značky podle předpisu o pozemních komunikacích, obstará tyto práce zhotovitel. Zhotovitel zodpovídá i za umísťování, přemísťování a udržování dopravních značek v souvislosti s průběhem provádění prací a všechny náklady s tím spojené jsou zahrnuty ve sjednané ceně díla.

VII.6. Zhotovitel je povinen udržovat na staveništi pořádek a je povinen odstraňovat odpady a nečistoty vzniklé jeho činností. Pokud během realizace díla dojde k poškození stávajících objektů či okolních zařízení a majetku objednatele vinou zhotovitele, zavazuje se zhotovitel vše uvést do původního stavu, pokud se strany nedohodnou jinak.

VII.7. Zhotovitel zajistí střežení staveniště, které mu objednatel předá a v případě potřeby i jeho oplocení nebo jiné vhodné zabezpečení. Náklady s tím spojené jsou zahrnuty ve sjednané ceně díla.

VII.8. Zhotovitel zajistí na své náklady napojení na odběrná místa energií včetně podružného měření odběrů.

VII.9. Objednatel má právo nezahájit přejímací řízení, není-li na staveništi pořádek, nebo není-li odstraněn ze staveniště odpad vzniklý při stavebních pracích apod.

VII.10. Nejpozději do 5 dnů po odevzdání a převzetí díla je zhotovitel povinen vyklidit staveniště. Pokud staveniště v dohodnutém termínu nevyklidí nebo jej neupraví do sjednaného stavu, je objednatel oprávněn fakturovat zhotoviteli smluvní pokutu dle čl. VI.1.3. a to až do vyklizení staveniště.

VII.11. Provozní, sociální a případně i výrobní zařízení staveniště zabezpečuje zhotovitel. Náklady na projekt, vybudování, zprovoznění, údržbu, likvidaci a vyklizení zařízení staveniště jsou zahrnuty ve sjednané ceně díla.

VIII. PROVÁDĚNÍ DÍLA

VIII.1. Zhotovitel je povinen provést dílo na svůj náklad a na své nebezpečí ve sjednané době.

VIII.2. Objednatel nebo jím pověřený zástupce je oprávněn kontrolovat provádění díla. Zjistí-li, že zhotovitel provádí dílo v rozporu se svými povinnostmi, je objednatel oprávněn dožadovat se toho, aby zhotovitel odstranil vady vzniklé vadným prováděním a dílo prováděl řádným způsobem. Jestliže zhotovitel tak neučiní ani v přiměřené lhůtě mu k tomu poskytnuté a postup zhotovitele by vedl nepochybně k porušení smlouvy, má objednatel právo od SOD odstoupit.

VIII.3. Zhotovitel je povinen vyzvat objednatele nebo jím pověřeného zástupce min. 3 pracovní dny předem zápisem do stavebního deníku ke kontrole a k prověření prací, které v dalším postupu budou zakryty nebo se stanou nepřístupnými. Neučiní-li tak, je povinen na žádost objednatele odkrýt práce, které byly zakryty nebo které se staly nepřístupnými na svůj náklad.

VIII.4. Pokud se objednatel nebo jím pověřený zástupce ke kontrole přes včasné písemné vyzvání nedostaví, je zhotovitel oprávněn předmětné práce zakrýt. Bude-li v tomto případě objednatel dodatečně požadovat jejich odkrytí, je zhotovitel povinen toto odkrytí provést na náklady objednatele. Pokud se však

zjistí, že práce nebyly řádně provedeny, nese veškeré náklady spojené s odkrytím prací, opravou chybného stavu a následným zakrytím zhotovitel.

VIII.5. Zhotovitel v plné míře zodpovídá za bezpečnost a ochranu zdraví všech osob v prostoru staveniště a zabezpečí jejich vybavení ochrannými pracovními pomůckami. Dále se zhotovitel zavazuje dodržovat bezpečnostní, hygienické či případné jiné předpisy související s realizací díla.

VIII.6. Veškeré odborné práce musí vykonávat pracovníci zhotovitele, nebo jeho subdodavatelů mající příslušnou kvalifikaci. Doklad o kvalifikaci pracovníků je zhotovitel na požádání objednatele povinen předložit.

VIII.7. Zhotovitel je povinen při realizaci díla dodržovat platné zákony a jejich prováděcí předpisy a další obecně závazné předpisy, které se týkají jeho činností. Pokud porušením těchto předpisů vznikne jakákoliv škoda, nese veškeré vzniklé náklady zhotovitel.

VIII.8. Zhotovitel se zavazuje dodržovat při provádění díla veškeré podmínky vyplývající z platných povolení.

VIII.9. Zhotovitel se zavazuje a ručí za to, že při realizaci díla nepoužije žádný materiál, o kterém je v době jeho užití známo, že je škodlivý. Pokud tak zhotovitel učiní, je povinen zjednat neprodleně nápravu a veškeré náklady s tím spojené nese zhotovitel.

VIII.10. Zhotovitel je povinen zajistit dílo v průběhu výstavby, aby plnilo svou funkci.

VIII.11. Zhotovitel je povinen být pojištěn proti škodám způsobeným jeho činností včetně možných škod pracovníků zhotovitele, a to až do výše 3,000.000,- Kč. Stejné podmínky je zhotovitel povinen zajistit u svých subdodavatelů. Doklady o pojištění je povinen na požádání předložit objednateli.

VIII.12. Pokud činností zhotovitele dojde ke způsobení škody objednateli nebo jiným subjektům z titulu opomenutí, nedbalostí nebo neplněním podmínek vyplývajících z platných zákonů, ČSN nebo jiných právních norem nebo vyplývajících z této smlouvy o dílo, je zhotovitel povinen bez zbytečného odkladu tuto škodu odstranit a není-li to možné, tak finančně uhradit. Veškeré náklady s tím spojené nese zhotovitel.

VIII.13. Zhotovitel není oprávněn pověřit provedením díla ani jeho části jinou osobu bez písemného souhlasu objednatele.

VIII.14. Zhotovitel je povinen předložit objednateli písemný seznam všech předpokládaných subdodavatelů ještě před uzavřením svých smluvních vztahů s nimi. Objednatel si vyhrazuje právo vyloučit z tohoto seznamu ty subdodavatele, se kterými má z předchozích staveb nebo jednání špatné zkušenosti. Zhotovitel je pak povinen zajistit jiného subdodavatele.

VIII.15. Jestliže zhotovitel narazí při provádění prací na archeologické nálezy, je povinen přerušit práce a informovat písemně objednatele a oprávněné orgány státní správy. Pokud tak neučiní, nese veškeré důsledky z toho plynoucí. Objednatel je povinen rozhodnout o dalším postupu.

VIII.16. Zhotovitel je povinen na výzvu objednatele předložit neprodleně – nejpozději do 3 dnů - postup provádění prací.

IX. STAVEBNÍ DENÍK

IX.1. Zhotovitel je povinen vést ode dne převzetí staveniště o pracích, které provádí, stavební deník v souladu s § 157 zákona č. 183/2006 Sb. v platném znění, do kterého je povinen zapisovat všechny skutečnosti rozhodné pro plnění smlouvy o dílo. Zejména je povinen zapisovat údaje o časovém postupu

prací, jejich jakosti, zdůvodnění odchylek prováděných prací od projektu stavby apod. Povinnost vést stavební deník končí předáním a převzetím stavby.

IX.2. Ve stavebním deníku musí být vedeno mimo jiné:
název, sídlo, IČ zhotovitele
název, sídlo, IČ objednatele
název, sídlo, IČ zpracovatele projektové dokumentace
název, sídlo, IČ firmy vykonávající technický dozor investora
přehled všech provedených zkoušek jakosti
seznam dokumentace stavby včetně všech změn a doplňků
seznam dokladů a úředních opatření týkajících se stavby

IX.3. Zápisy do stavebního deníku čitelně zapisuje a podepisuje stavbyvedoucí vždy ten den, kdy byly práce provedeny nebo kdy nastaly okolnosti, které jsou předmětem zápisu. Mimo stavbyvedoucího může do stavebního deníku provádět záznamy pouze objednatel, jím pověřený zástupce, zpracovatel projektové dokumentace nebo příslušné orgány státní správy.

IX.4. Nesouhlasí-li stavbyvedoucí se zápisem, který učinil objednatel nebo jím pověřený zástupce, případně zpracovatel projektové dokumentace do stavebního deníku, musí k tomuto zápisu připojit svoje stanovisko nejpozději do 3 pracovních dnů, jinak se má za to, že s uvedeným zápisem souhlasí, přičemž pracovními dny se rozumí pondělí až pátek.

IX.5. Objednatel nebo jím pověřený zástupce je povinen se k zápisům ve stavebním deníku, učiněným zhotovitelem vyjadřovat nejpozději do 5ti pracovních dnů.

IX.6. Zápisy ve stavebním deníku se nepovažují za změnu smlouvy, ale slouží jako doklad pro vypracování doplňků (dodatků) a změn smlouvy o dílo.

IX.7. Stavební deník musí být stále přístupný na stavbě.

X. PŘEDÁNÍ A PŘEVZETÍ DÍLA

X.1. Zhotovitel je povinen písemně oznámit nejpozději 5 dnů předem, kdy bude dílo připraveno k předání. Objednatel je pak povinen nejpozději do 5 dnů od termínu stanoveného zhotovitelem zahájit přejímací řízení a řádně v něm pokračovat, nebude-li dohodnuto jinak.

X.2. Oznámí-li zhotovitel objednateli, že dílo je připraveno k předání a při přejímacím řízení se zjistí, že dílo není podle podmínek SOD ukončeno či připraveno k odevzdání, může objednatel požadovat po zhotoviteli veškeré náklady s tím vzniklé nebo smluvní pokutu ve výši 1.000,- Kč. Objednatel si zvolí, který způsob uplatní.

X.3. Zhotovitel je povinen připravit a doložit u přejímacího řízení všechny předepsané doklady dle stavebního zákona č. 183/2006 Sb., v platném znění a doklady umožňující řádné používání zhotoveného díla. Bez těchto dokladů nelze považovat dílo za dokončené a schopné předání.

X.4. O průběhu přejímacího řízení pořídí objednatel zápis, ve kterém se mimo jiné uvede i soupis vad a nedodělků, pokud je dílo obsahuje, s termínem jejich odstranění. Pokud objednatel odmítne dílo převzít, je povinen uvést do zápisu svoje důvody.

X.5. Dílo je považováno za ukončené podpisem protokolu o předání a převzetí dokončeného díla objednatelem.

X.6. Objednatel má povinnost převzít i dílo, které vykazuje drobné vady a nedodělky, které samy o sobě ani ve spojení s jinými nebrání řádnému užívaní díla. V tom případě je zhotovitel povinen odstranit tyto

vady a nedodělky v termínu uvedeném v zápise o předání a převzetí díla. Pokud zhotovitel neodstraní veškeré vady a nedodělky v dohodnutém termínu, je povinen zaplatit objednateli smluvní pokutu dle čl. VI.1.2. Objednatel není povinen převzít dílo vykazující vady nebo nedodělky, které brání jeho řádnému užívání.

X.7. Vadou se pro účely této smlouvy rozumí odchylka v kvalitě, rozsahu nebo parametrech díla, stanovených touto smlouvou a obecně závaznými předpisy. Nedodělkem se rozumí nedokončená práce oproti položkovému rozpočtu stavby, který je přílohou této SOD.

X.8. Zhotovitel je povinen v přiměřené lhůtě odstranit vady a nedodělky, i když tvrdí, že za uvedené vady a nedodělky neodpovídá. Náklady na odstranění v těchto sporných případech nese až do rozhodnutí soudu zhotovitel. Nenastoupí-li zhotovitel k odstranění vad a nedodělků v přiměřené lhůtě podle povahy vady nebo nedodělku, nejpozději však do 3 dnů od obdržení písemného oznámení objednatele, sjednávají obě strany smluvní pokutu ve výši 500,- Kč za každý den, o který zhotovitel nastoupí později. Za písemné oznámení objednatele se považuje i zápis v protokole o předání a převzetí díla.

XI. ZÁRUKY

XI.1. Zhotovitel odpovídá za vady, jež má dílo v době jeho předání. Za vady díla, na něž se vztahuje záruka za jakost, odpovídá zhotovitel v rozsahu této záruky.

XI.2. Zhotovitel poskytuje na dílo specifikované v čl. II. záruku v délce 60 měsíců mimo dodávek materiálu, strojů a zařízení, u kterých stanovuje výrobce kratší záruční lhůtu, min. však 24 měsíců a zhotovitel je jasně definoval před zahájením díla. Po tuto dobu odpovídá za vady, které objednatel zjistil a které včas oznámil.

XI.3. Záruční lhůta počíná běžet dnem odstranění poslední vady a nedodělku, vyplývajícího z protokolu o předání a převzetí díla.

XI.4. Objednatel je povinen vady písemně reklamovat u zhotovitele bez zbytečného odkladu po jejich zjištění. V reklamaci musí být vady popsány a uvedeno, jak se projevují. Objednatel je oprávněn požadovat :

XI.4.1. Odstranění vady dodáním náhradního plnění (u vad materiálů, zařizovacích předmětů, svítidel apod.)

XI.4.2. Odstranění vady opravou, je-li vada opravitelná.

XI.4.3. Přiměřenou slevu ze sjednané ceny.

XI.5. Zhotovitel je povinen nejpozději do 30-ti dnů po obdržení reklamace písemně oznámit objednateli, zda reklamaci uznává či neuznává. Pokud tak neučiní, má se za to, že reklamaci objednatele uznává. Současně zhotovitel písemně navrhne, do kterého termínu vady odstraní, nejpozději do jednoho týdne, nebude-li dohodnuto jinak.

XI.6. Reklamaci lze uplatnit nejpozději do posledního dne záruční lhůty, přičemž i reklamace odeslaná objednatelem v poslední den záruční lhůty se považuje za včas uplatněnou.

XI.7. Zhotovitel je povinen nastoupit neprodleně k odstranění reklamované vady, nejpozději však v termínu, který určí objednatel. Pokud tak neučiní, je povinen uhradit objednateli smluvní pokutu ve výši 500,- Kč za každý den prodlení. Objednatel má i přes sjednanou smluvní pokutu nárok na případnou náhradu škody a ušlého zisku. Náklady na odstranění reklamované vady nese zhotovitel i ve sporných případech až do rozhodnutí soudu.

XI.8. Nenastoupí-li zhotovitel k odstranění reklamovaná vady v dohodnutém, nebo objednatelem určeném termínu, je objednatel oprávněn pověřit odstraněním vady jinou odbornou právnickou nebo fyzickou osobu. Veškeré takto vzniklé náklady uhradí objednateli zhotovitel.

XI.9. Prokáže-li se ve sporných případech, že objednatel reklamoval neoprávněně, tzn., že jím reklamovaná vada nevznikla vinou zhotovitele a že se na ni nevztahuje záruční lhůty resp., že vadu způsobil nevhodným užíváním díla objednatel apod., je objednatel povinen uhradit zhotoviteli veškeré jemu, v souvislosti s odstraněním vady prokazatelně vzniklé a doložené náklady.

XI.10. Jestliže objednatel v reklamaci výslovně uvede, že se jedná o havárii, která brání provozu a užívání díla, je zhotovitel povinen nastoupit a zahájit odstraňování vady (havárie) nejpozději do 24 hodin po obdržení reklamace (oznámení). Pokud tak neučiní, je povinen zaplatit objednateli mimo náhrady škody a případného ušlého zisku i smluvní pokutu ve výši 5. 000,- Kč za každý den, o který nastoupí k odstraňování vady později.

XII. VYŠŠÍ MOC

XII.1. Pro účely této smlouvy se za vyšší moc považují případy, které nejsou závislé na smluvních stranách a které smluvní strany nemohou ovlivnit. Jedná se např. o válku, mobilizaci, povstání, živelné pohromy apod.

XII.2. Pokud se splnění této smlouvy stane nemožným v důsledku vyšší moci, strana, která se bude chtít na vyšší moc odvolat, požádá druhou stranu o úpravu smlouvy ve vztahu k předmětu, ceně a době plnění. Pokud nedojde k dohodě, má strana, která se odvolala na vyšší moc právo odstoupit od smlouvy. Účinnost odstoupení nastává v tomto případě dnem doručení oznámení.

XIII. ZMĚNA SMLOUVY

XIII.1. Tuto smlouvu lze měnit pouze písemným oboustranně potvrzeným ujednáním výslovně nazvaným „Dodatek ke smlouvě" a očíslovaným podle pořadových čísel. Jiné zápisy, protokoly apod. se za změnu smlouvy nepovažují. K platnosti dodatků této smlouvy je nutná dohoda o celém obsahu.

XIII.2. Nastanou-li u některé ze stran skutečnosti bránící řádnému plnění této smlouvy, je povinna druhé straně to ihned bez zbytečného odkladu oznámit a vyvolat jednání zástupců, oprávněných k podpisu smlouvy.

XIII.3. Chce-li některá ze stran od této smlouvy odstoupit na základě ujednání z této smlouvy vyplývající, je povinna svoje odstoupení písemně oznámit druhé straně s uvedením termínu, ke kterému od smlouvy odstupuje. V odstoupení musí být dále uveden důvod, pro který smluvní strana od smlouvy odstupuje a přesná citace toho bodu smlouvy, který ji k takovému kroku opravňuje. Bez těchto náležitostí je odstoupení neplatné.

XIII.4. Nesouhlasí-li jedna ze smluvních stran s důvodem odstoupení druhé strany nebo popírá-li jeho existenci, je povinna oznámit nejpozději do deseti dnů po obdržení oznámení o odstoupení. Pokud tak neučiní, má se za to, že s důvodem odstoupení souhlasí.

XIII.5. Odstoupí-li některá ze smluvních stran od této smlouvy na základě ujednání z této smlouvy vyplývající, pak povinnosti obou smluvních stran jsou následující:
Zhotovitel provede soupis všech provedených prací oceněný dle způsobu, kterým je stanovena cena díla.
Zhotovitel provede finanční vyčíslení provedených prací a zpracuje „dílčí konečný daňový doklad."
Zhotovitel vyzve objednatele k „dílčímu předání a převzetí díla" a objednatel je povinen do tří dnů po obdržení výzvy zahájit „dílčí přejímací řízení." Po dílčím předání a převzetí provedených prací sjednají obě smluvní strany písemné zrušení smlouvy o dílo.

XIII.6. Objednatel není oprávněn bez souhlasu zhotovitele převést svoje práva a povinnosti z této smlouvy vyplývající na jinou stranu. Zhotovitel není oprávněn převést svoje práva a povinnosti z této smlouvy vyplývající na jinou osobu pouze s písemným souhlasem objednatele.

XIV. ODSTOUPENÍ OD SMLOUVY

XIV.1. Každá ze smluvních stran je oprávněna odstoupit od smlouvy v případě jejího podstatného porušení druhou smluvní stranou.

Za podstatné porušení smlouvy ze strany zhotovitele se považuje:
- zhotovitel neprovádí dílo dohodnutým způsobem,
- zhotovitel bezdůvodně přerušil provádění prací na dobu delší než 15 dnů.

Za podstatné porušení smlouvy ze strany objednatele se považuje:
- objednatel je v prodlení s úhradou faktur delším než 30 dnů po lhůtě splatnosti
- objednatel trvá na provádění díla v rozporu s platnou legislativou

XIV.2. V případě podstatného porušení smlouvy je oprávněná strana povinna poskytnout druhé straně přiměřenou lhůtu ke zjednání nápravy.

XV. ZÁVĚREČNÁ USTANOVENÍ

XV.1. Smlouva je uzavřena okamžikem, kdy je souhlas s obsahem smlouvy potvrzen podpisem oprávněných osob obou smluvních stran. Smlouva vzniká souhlasem s celým jejím obsahem.

XV.2. Obě smluvní strany se zavazují, že obchodní a technické informace, které jim byly svěřeny druhou smluvní stranou, nezpřístupní třetím osobám bez písemného souhlasu druhé strany a nepoužijí tyto informace k jiným účelům, než k plnění podmínek této smlouvy a k plnění povinností vyplývajících z právních předpisů (např. pro kontrolní orgány).

XV.3. Obě strany prohlašují, že došlo k dohodě o celém rozsahu této smlouvy.

XV.4. Tato SOD je vyhotovena ve 2 stejnopisech, z nichž každá ze smluvních stran obdrží výtisk.

XV.5. Obě smluvní strany prohlašují, že se seznámily s celým textem SOD, včetně příloh a s celým obsahem SOD souhlasí.

XVI. SEZNAM PŘÍLOH

Níže uvedené přílohy jsou nedílnou součástí smlouvy:
- příloha č. 1 - položkový rozpočet stavby
- příloha č. 2 - situace zájmového území

V Kolovči, dne 13.7.2018

za objednatele:
Ing. Václav Peryl
starosta

MĚSTYS KOLOVEČ

V Domažlicích, dne 13. 7. 2018

CHODSKÉ VODÁRNY A KANALIZACE, a.s.
Bezděkovské předměstí čp. 388
344 78 Domažlice

za zhotovitele:
CHVAK a.s. Domažlice
Ing. Eva Gožďálová
statutární ředitelka a.s.

3. ROZPOČET

Rekapitulace rozpočtu stavby

Datum:

Stavba : **Obytná zóna Koloveč - II. etapa, SO301 - SO302**

Objednatel : Městys Koloveč
U Staré fary 142
34543 Koloveč

IČO :
DIČ :

Zhotovitel : **Chvak Domažlice a.s.**
Bezděkovské předměstí 388, 344 78 DOMAŽLICE

IČ: **497 88 761**
DIČ: **CZ49788761**

Za zhotovitele :

Za objednatele :

Rekapitulace stavebních objektů

Číslo a název objektu / provozního s		Cena celkem	Základ DPH 21 %	DPH celkem	%
SO301	stoka A - přeložka	**376 528,64**	79 071,01	455 599,65	9,7
SO301	stoka A1	**167 823,74**	35 242,99	203 066,73	4,3
SO301	stoka A2	**86 120,55**	18 085,32	104 205,87	2,2
SO301	stoka A3	**211 139,01**	44 339,19	255 478,20	5,4
SO301	stoka B, B1	**1 776 720,32**	373 111,27	2 149 831,59	45,8
SO302	řad 1, 1-1, 1-2, 1-3,1-4	**1 258 051**	264 190,76	1 522 242,00	32,5
Celkem za stavbu		**3 876 383,50**	**814 040,54**	**4 690 424,04**	**100,0**

Položkový rozpočet

Zakázka:	**Obytná zóna II Koloveč - jednotná kanalizace; SO301: stoka A - přeložka**		
Misto	Koloveč		
Objednatel:	**Městys Koloveč**	IČ:	**00253481**
	U staré fary 142	DIČ:	**CZ00253481**
	34543 Koloveč		
Zhotovitel:	**Chvak Domažlice a.s.**	IČ:	**497 88 761**
	Bezděkovské předměstí 388, 344 78 DOMAŽLICE	DIČ:	**CZ49788761**

Rozpis ceny			Celkem
HSV			376 528,64
PSV			0,00
MON			0,00
Vedlejší náklady			0,00
Ostatní náklady			0,00
Celkem			**376 528,64**

Rekapitulace daní

Základ pro sníženou DPH	15 %	**0,00** CZK
Snížená DPH	15 %	**0,00** CZK
Základ pro základní DPH	21 %	**376 528,64** CZK
Základní DPH	21 %	**79 071,01** CZK
Zaokrouhlení		**0,00** CZK
Cena celkem s DPH		**455 599,65** CZK

v _____ dne 22.6.2018

CHODSKÉ
VODÁRNY A KANALIZACE, a.s.
Bezděkovské předměstí čp. 388
344 78 Domažlice ①

Za zhotovitele _____ Za objednatele _____

MĚSTYS KOLOVEČ

13.4.2018 Ing. Eva Goždálová
Popis rozpočtu: - statutární ředitelka
SO301 - jednotná kanalizace
(stoka A -přeložka; zrušení stávající kanalizace)

CHODSKÉ
VODÁRNY A KANALIZACE, a.s.
Bezděkovské předměstí čp. 388
344 78 Domažlice ①

Rekapitulace dílů

Číslo	Název	Typ dílu			Celkem
1	Zemní práce	HSV			84 120,34
4	Vodorovné konstrukce	HSV			23 525,39
8	Trubní vedení	HSV			188 570,73
9	Ostatní konstrukce, bourání, trubních kanálů, zásyp rýh	HSV			57 141,43
99	Staveništní přesun hmot	HSV			23 170,75
Cena celkem					376 528,64

Položkový rozpočet

S:	Obytná zóna II Koloveč - jednotná kanalizace; SO301: stoka A - přeložka
O:	Koloveč

P.č.	Číslo položky	Název položky	MJ	množství	cena / MJ	Celkem
Díl:	1	Zemní práce				84 120,34
1	115100001RA0	Čerpání vody na výšku 10 m, do 500 l	h	24,00000	31,45	754,80
		3*8		24,00000		
2	115001104R00	Převedení vody potrubím o průměru do DN 300 mm	m	6,00000	542,00	3 252,00
		2*3		6,00000		
3	132201212R00	Hloubení rýh š.do 200 cm hor.3 do 1000m3,STROJNĚ	m3	139,56000	191,57	26 735,51
		SW-výpočet:				
		stoka A-přeložka: pro š. 1,2 m - stan.: 0,045288 - 0,094589				
		H.3 pro hl. do 2,1 m				
		139,56		139,56000		
4	132201219R00	Příplatek za lepivost - hloubení rýh 200cm v hor.3	m3	104,67000	23,40	2 449,28
		139,56*0,75		104,67000		
5	132301212R00	Hloubení rýh š.do 200 cm hor.4 do 1000 m3, STROJNĚ	m3	25,65000	358,88	9 205,27
		SW-výpočet:				
		stoka A-přeložka: pro š. 1,2 m - stan.: 0,045288 - 0,094589				
		H.4 pro hl. nad 2,1 m				
		25,65		25,65000		
6	132301219R00	Příplatek za lepivost - hloubení rýh 200cm v hor.4	m3	19,23750	85,20	1 639,04
		25,65*0,75		19,23750		
7	161101101R00	Svislé přemístění výkopku z hor.1-4 do 2,5 m	m3	62,59500	17,82	1 115,44
		SW:				
		stoka A -přeložka: pro hl. do 2,5 m - stan.: stan.: 0,045288 - 0,094589				
		(Hor. 1 - 4)				
		125,19*0,5		62,59500		
8	161101102R00	Svislé přemístění výkopku z hor.1-4 do 4,0 m	m3	40,02000	28,50	1 140,57
		SW:				
		stoka A-přeložka: pro hl. 2,5 m - 4,0 m; stan.: stan.: 0,045288 - 0,094589				
		(Hor. 1 - 4)				
		40,02		40,02000		
9	151101102R00	Pažení a rozepření stěn rýh - příložné - hl.do 4 m	m2	242,23000	42,50	10 294,78
		SW (výpočet):				
		stoka A-přeložka: pro š. 1,2 m - stan.: 0,045288 - 0,094589				
		pro hl. 2 - 4 m				
		242,23		242,23000		
10	151101112R00	Odstranění pažení stěn rýh - příložné - hl. do 4 m	m2	242,23000	18,60	4 505,48
		242,23		242,23000		
11	167101102R00	Nakládání výkopku z hor.1-4 v množství nad 100 m3	m3	113,24000	30,69	3 475,34
		113,24		113,24000		
12	174101101R00	Zásyp jam, rýh, šachet se zhutněním	m3	113,24000	41,30	4 676,81
		113,24		113,24000		
13	162301101R00	Vodorovné přemístění výkopku z hor.1-4 do 500 m	m3	113,24000	39,31	4 451,46
		165,21-(3,84+5,92+32,54+9,67)		113,24000		

14	162301102R00	Vodorovné přemístění výkopku z hor.1-4 do 1000 m	m3	51,97000	85,20	4 427,84
		165,21-113,24		51,97000		
15	171201101R00	Uložení sypaniny do násypů nezhutněných	m3	51,97000	22,00	1 143,34
		51,97		51,97000		
16	175101101R00	Obsyp potrubí bez prohození sypaniny	m3	31,68000	153,20	4 853,38
		31,68		31,68000		
Díl:	4	Vodorovné konstrukce				23 525,39
17	451572111RL2	Lože pod potrubí z kameniva těženého 0 - 4 mm	m3	5,92000	590,00	3 492,80
		SW:				
		stoka A-přeložka: (min.tl. 0,1 m, stan.: 0,045288 - 0,094589)				
		5,92		5,92000		
18	58337332	Štěrkopísek frakce 0-22 C	T	56,97754	290,00	16 523,49
		32,54*1,7*1,03		56,97754		
19	452311131R00	Desky podkladní pod potrubí z betonu C 12/15	m3	0,88200	2 850,00	2 513,70
		11 ks reviz. šachet				
		3*1,4*1,4*0,15		0,88200		
20	452351101R00	Bednění desek nebo sedlových loží pod potrubí	m2	2,52000	395,00	995,40
		11 ks reviz. šachet				
		(1,4*0,15)*4*3		2,52000		
Díl:	8	Trubní vedení				188 570,73
21	871393121R00	Montáž trub z plastu, gumový kroužek, DN 400	m	47,30000	220,00	10 406,00
		SW:				
		stan.: km 0,045288 - 0,094589				
		49,30-(2*0,5+1*1)		47,30000		
22	894411311R00	Osazení železobet. skruží rovných 80/119/9 cm	kus	3,00000	2 300,00	6 900,00
		Š3A, Š4, Š5				
		3		3,00000		
23	59224152R	Skruž TBS-Q 1000/500/120/SP	kus	3,00000	1 250,00	3 750,00
		3		3,00000		
24	59224150R	Skruž TBS-Q 1000/250/120 SP	kus	3,00000	858,00	2 574,00
		3		3,00000		
25	894412511R00	Osazení železobeton. skruží přechod. 59/80/60/10	kus	3,00000	1 720,00	5 160,00
		Š3A-Š5				
		3		3,00000		
26	59224167	Skruž přechodová TBR-Q 625/600/120/SP (SL)	kus	3,00000	1 697,00	5 091,00
		3		3,00000		
27	894414111R00	Osazení železobet. skruží základových 100/100/10	kus	3,00000	3 500,00	10 500,00
		Š3A - Š5				
		3		3,00000		
28	59224367.AR	Dno šachetní přímé TBZ-Q1000/800 V max. 50	kus	3,00000	8 100,00	24 300,00
		3		3,00000		
29	452112111R00	Osazení beton, prstenců pod mříže, výšky do100 mm	kus	4,00000	180,00	720,00
		1+1+2		4,00000		
30	59224177R	Prstenec vyrovnávací TBW-Q 625/100/120	kus	2,00000	330,00	660,00
		2		2,00000		
31	59224176R	Prstenec vyrovnávací TBW-Q 625/80/120	kus	1,00000	260,00	260,00
		1		1,00000		
32	59224175R	Prstenec vyrovnávací TBW-Q 625/60/120	kus	1,00000	230,00	230,00
		1		1,00000		
33	59224373.A	Těsnění elastom pro šach díly EMT - DN 1000	kus	9,00000	210,00	1 890,00
		3+3+3		9,00000		
34	899104111R00	Osazení poklopu s rámem nad 150 kg	kus	3,00000	1 500,00	4 500,00
		3		3,00000		

Položkový rozpočet

Zakázka:	Oytná zóna II Koloveč - jednotná kanalizace (stoka A1)	
Misto	Koloveč	
Objednatel:	Městys Koloveč U staré fary 142 34543 Koloveč	IČ: 00253481 DIČ: CZ00253481
Zhotovitel:	Chvak Domažlice a.s. Bezděkovské předměstí 388, 344 78 DOMAŽLICE	IČ: 497 88 761 DIČ: CZ49788761

Rozpis ceny

			Celkem
HSV			167 823,74
PSV			0,00
MON			0,00
Vedlejší náklady			0,00
Ostatní náklady			0,00
Celkem			**167 823,74**

Rekapitulace daní

Základ pro sníženou DPH	15 %	0,00 CZK
Snížená DPH	15 %	0,00 CZK
Základ pro základní DPH	21 %	167 823,74 CZK
Základní DPH	21 %	35 242,99 CZK
Zaokrouhlení		0,00 CZK
Cena celkem s DPH		**203 066,73 CZK**

V CHODSKÉ VODÁRNY A KANALIZACE, a.s. Bezděkovské předměstí čp. 388 344 78 Domažlice ① dne 22.6.2018

Za zhotovitele

Za objednatele

MĚSTYS KOLOVEČ

13.4.2018 Ing. Eva Gožďálová - statutární ředitelka

Popis rozpočtu:
SO301 - jednotná kanalizace (stoka A1)

CHODSKÉ VODÁRNY A KANALIZACE, a.s. Bezděkovské předměstí čp. 388 344 78 Domažlice ①

Rekapitulace dílů

Číslo	Název	Typ dílu			Celkem
1	Zemní práce	HSV			42 562,08
4	Vodorovné konstrukce	HSV			16 495,04
8	Trubní vedení	HSV			90 285,33
99	Staveništní přesun hmot	HSV			18 481,29
Cena celkem					167 823,74

Položkový rozpočet

S:	Oytná zóna II Koloveč - jednotná kanalizace (stoka A1)
O:	Koloveč

P.č.	Číslo položky	Název položky	MJ	množství	cena / MJ	Celkem
Díl:	1	Zemní práce				42 562,08
1	115100001RA0	Čerpání vody na výšku 10 m, do 500 l	h	16,00000	31,45	503,20
		2*8		16,00000		
2	132201212R00	Hloubení rýh š.do 200 cm hor.3 do 1000m3,STROJNĚ	m3	89,76000	191,57	17 195,32
		SW-výpočet:				
		stioka A1: pro š. 1,1 m - stan.: 0,0000 - 0,04126				
		(pro H.3 do hl. 2,1 m)				
		89,76		89,76000		
3	132201219R00	Příplatek za lepivost - hloubení rýh 200cm v hor.3	m3	44,88000	23,40	1 050,19
		89,76*0,5		44,88000		
4	161101101R00	Svislé přemístění výkopku z hor.1-4 do 2,5 m	m3	44,88000	17,82	799,76
		SW:				
		stoka A1: pro hl. do 2,5 m - stan.: 0,0000 - 0,04126				
		(Hor. 1 - 4)				
		89,76*0,5		44,88000		
5	151101101R00	Pažení a rozepření stěn rýh - příložné - hl.do 2 m	m2	88,85000	32,50	2 887,63
		SW-výpočet:				
		stoka A1: pro hl. do 2 m - stan.: 0,0000 - 0,04826				
		88,85		88,85000		
6	151101111R00	Odstranění pažení stěn rýh - příložné - hl. do 2 m	m2	88,85000	16,30	1 448,26
		88,85		88,85000		
7	151101102R00	Pažení a rozepření stěn rýh - příložné - hl.do 4 m	m2	76,35000	42,50	3 244,88
		SW-výpočet:				
		stoka A1: pro hl. do 4 m - stan.: 0,0000 - 0,04126				
		76,35		76,35000		
8	151101112R00	Odstranění pažení stěn rýh - příložné - hl. do 4 m	m2	76,35000	18,60	1 420,11
		76,35		76,35000		
9	162301101R00	Vodorovné přemístění výkopku z hor.1-4 do 500 m	m3	54,64000	39,31	2 147,90
		89,76-(4,54+23,28+2,22+5,08)		54,64000		
10	167101102R00	Nakládání výkopku z hor.1-4 v množství nad 100 m3	m3	54,64000	30,69	1 676,90
		54,64		54,64000		
11	174101101R00	Zásyp jam, rýh, šachet se zhutněním	m3	54,64000	41,30	2 256,63
		54,64		54,64000		
12	162301102R00	Vodorovné přemístění výkopku z hor.1-4 do 1000 m	m3	35,12000	85,20	2 992,22
		89,76-54,64		35,12000		
13	171201101R00	Uložení sypaniny do násypů nezhutněných	m3	35,12000	22,00	772,64
		35,12		35,12000		
14	175101101R00	Obsyp potrubí bez prohození sypaniny	m3	23,28000	153,20	3 566,50
		23,28		23,28000		
15	130001101R00	Příplatek za ztížené hloubení v blízkosti vedení	m3	1,80000	333,30	599,94
		1*2*1,5*0,6		1,80000		
Díl:	4	Vodorovné konstrukce				16 495,04
16	451572111RL2	Lože pod potrubí z kameniva těženého 0 - 4 mm	m3	4,54000	590,00	2 678,60

		SW (tl. 0,1 m, stan.: 0,000-0,04126)				
		4,54		4,54000		
17	58337332	Štěrkopísek frakce 0-22 C	T	39,57600	290,00	11 477,04
		23,28*1,7		39,57600		
18	452311131R00	Desky podkladní pod potrubí z betonu C 12/15	m3	0,58800	2 850,00	1 675,80
		2 ks reviz. šachet (Š28, Š29)				
		2*1,4*1,4*0,15		0,58800		
19	452351101R00	Bednění desek nebo sedlových loží pod potrubí	m2	1,68000	395,00	663,60
		2 ks reviz. šachet				
		(1,4*0,15)*4*2		1,68000		
Díl:	8	Trubní vedení				90 285,33
20	871373121R00	Montáž trub z plastu, gumový kroužek, DN 300	m	40,26000	128,50	5 173,41
		41,26-(2*0,5)		40,26000		
21	894411311R00	Osazení železobet. skruží rovných 80/119/9 cm	kus	2,00000	2 300,00	4 600,00
		2		2,00000		
22	59224150	Skruž TBS-Q 1000/250/120 SP	kus	1,00000	858,00	858,00
		1		1,00000		
23	59224152R	Skruž TBS-Q 1000/500/120/SP	kus	1,00000	1 250,00	1 250,00
		1		1,00000		
24	894412511R00	Osazení železobeton. skruží přechod. 59/80/60/10	kus	2,00000	1 720,00	3 440,00
		Š28-Š29				
		2		2,00000		
25	59224167	Skruž přechodová TBR-Q 625/600/120/SP (SL)	kus	2,00000	1 697,00	3 394,00
		2		2,00000		
26	894414111R00	Osazení železobet. skruží základových 100/100/10	kus	2,00000	3 500,00	7 000,00
		Š28 - Š29				
		2		2,00000		
27	59224366.AR	Dno šachetní přímé TBZ-Q.1 100/60 V max. 40	kus	2,00000	8 100,00	16 200,00
		2		2,00000		
28	452112111R00	Osazení beton, prstenců pod mříže, výšky do100 mm	kus	2,00000	180,00	360,00
		2		2,00000		
29	59224175	Prstenec vyrovnávací TBW-Q 625/60/120	kus	1,00000	230,00	230,00
		1		1,00000		
30	59224176R	Prstenec vyrovnávací TBW-Q 625/80/120	kus	1,00000	260,00	260,00
		2		2,00000		
31	59224373.A	Těsnění elastom pro šach díly EMT - DN 1000	kus	4,00000	330,00	1 320,00
		2*2		4,00000		
32	899104111R00	Osazení poklopu s rámem nad 150 kg	kus	2,00000	1 500,00	3 000,00
		2		2,00000		
33	55340325R	Poklop D 400 litinový, bez odvětrání	kus	2,00000	4 400,00	8 800,00
		2		2,00000		
34	286142591R	Trubka kanalizač. SN 10 250x6000 mm PP, žebrovaná, PP plné žebro, červeno-hnědá	kus	6,91130	3 700,00	25 571,81
		(41,26-(2*0,5))/6*1,03		6,91130		
35	892581111R00	Zkouška těsnosti kanalizace DN do 300, vodou	m	41,26000	48,90	2 017,61
		41,26		41,26000		
36	892583111R00	Zabezpečení konců kanal. potrubí DN do 300, vodou	úsek	1,00000	3 500,00	3 500,00
		rozdělení zkoušených úseků: 1				
		1		1,00000		
37	892855114R00	Kontrola kanalizace TV kamerou do 200 m	m	41,26000	55,00	2 269,30
		41,26		41,26000		
38	899711121R00	Fólie výstražná z PVC, šířka 22 cm	m	42,49780	24,50	1 041,20
		(41,26)*1,03		42,49780		

Díl:	99	Staveništní přesun hmot				18 481,29
39	998276101R00	Přesun hmot, trubní vedení plastová, otevř. výkop 0,15362+46,1936+6,45647	t	52,80369 52,80369	350,00	18 481,29
	26					**167 823,74**

Položkový rozpočet

Zakázka:	Oytná zóna II Koloveč - jednotná kanalizace (stoka A2)	
Misto	Koloveč	
Objednatel:	Městys Koloveč U staré fary 142 34543 Koloveč	IČ: 00253481 DIČ: CZ00253481
Zhotovitel:	Chvak Domažlice a.s. Bezděkovské předměstí 388, 344 78 DOMAŽLICE	IČ: 497 88 761 DIČ: CZ49788761

Rozpis ceny

			Celkem
HSV			86 120,55
PSV			0,00
MON			0,00
Vedlejší náklady			0,00
Ostatní náklady			0,00
Celkem			**86 120,55**

Rekapitulace daní

Základ pro sníženou DPH	15 %	**0,00** CZK
Snížená DPH	15 %	**0,00** CZK
Základ pro základní DPH	21 %	**86 120,55** CZK
Základní DPH	21 %	**18 085,32** CZK
Zaokrouhlení		**0,00** CZK
Cena celkem s DPH		**104 205,87** CZK

V _____ dne 22.6.2018

CHODSKÉ VODÁRNY A KANALIZACE, a.s.
Bezděkovské předměstí čp. 388
344 78 Domažlice ①

Za zhotovitele _____ Za objednatele _____

MĚSTYS KOLOVEČ

13.7.2018 Ing. Eva Gožďálová
statutární ředitelka

Popis rozpočtu: -
SO301 - jednotná kanalizace
(stoka A2)

CHODSKÉ VODÁRNY A KANALIZACE, a.s.
Bezděkovské předměstí čp. 388
344 78 Domažlice ①

Rekapitulace dílů

Číslo	Název	Typ dílu			Celkem
1	Zemní práce	HSV			19 663,13
4	Vodorovné konstrukce	HSV			7 809,96
8	Trubní vedení	HSV			44 639,66
97	Prorážení otvorů	HSV			5 400,00
99	Staveništní přesun hmot	HSV			8 607,80
Cena celkem					86 120,55

Položkový rozpočet

S:	Oytná zóna II Koloveč - jednotná kanalizace (stoka A2)
O:	Koloveč

P.č.	Číslo položky	Název položky	MJ	množství	cena / MJ	Celkem
Díl:	1	Zemní práce				19 663,13
1	115100001RA0	Čerpání vody na výšku 10 m, do 500 l	h	16,00000	31,45	503,20
		2*8		16,00000		
2	132201212R00	Hloubení rýh š.do 200 cm hor.3 do 1000m3,STROJNĚ	m3	42,26000	191,57	8 095,75
		SW-výpočet:				
		stoka A2: pro š. 1,1 m - stan.: 0,0000 - 0,01936				
		(pro H.3 do hl. 2,1 m)				
		42,26		42,26000		
3	132201219R00	Příplatek za lepivost - hloubení rýh 200cm v hor.3	m3	21,13000	23,40	494,44
		42,26*0,5		21,13000		
4	151101101R00	Pažení a rozepření stěn rýh - příložné - hl.do 2 m	m2	73,17000	32,50	2 378,03
		SW-výpočet:				
		stoka A2: pro hl. do 2 m - stan.: 0,0000 - 0,01936				
		73,17		73,17000		
5	151101111R00	Odstranění pažení stěn rýh - příložné - hl. do 2 m	m2	73,17000	16,30	1 192,67
		73,17		73,17000		
6	161101101R00	Svislé přemístění výkopku z hor.1-4 do 2,5 m	m3	21,23000	17,82	378,32
		SW:				
		stoka A2: pro hl. do 2,5 m - stan.: 0,0000 - 0,01936				
		(Hor. 1 - 4)				
		42,46*0,5		21,23000		
7	167101102R00	Nakládání výkopku z hor.1-4 v množství nad 100 m3	m3	23,44000	30,69	719,37
		23,44		23,44000		
8	174101101R00	Zásyp jam, rýh, šachet se zhutněním	m3	23,44000	41,30	968,07
		23,44		23,44000		
9	162301101R00	Vodorovné přemístění výkopku z hor.1-4 do 500 m	m3	23,44000	39,31	921,43
		42,46-(2,13+10,92+1,04+4,93)		23,44000		
10	162301102R00	Vodorovné přemístění výkopku z hor.1-4 do 1000 m	m3	19,02000	85,20	1 620,50
		42,46-23,44		19,02000		
11	171201101R00	Uložení sypaniny do násypů nezhutněných	m3	19,02000	22,00	418,44
		19,02		19,02000		
12	175101101R00	Obsyp potrubí bez prohození sypaniny	m3	10,92000	153,20	1 672,94
		10,92		10,92000		
13	130001101R00	Příplatek za ztížené hloubení v blízkosti vedení	m3	0,90000	333,30	299,97
		1*1*1,5*0,6		0,90000		
Díl:	4	Vodorovné konstrukce				7 809,96
14	451572111RL2	Lože pod potrubí z kameniva těženého 0 - 4 mm	m3	2,13000	590,00	1 256,70
		SW (tl. 0,1 m, stan.: 0,000-0,01936)				
		2,13		2,13000		
15	58337332	Štěrkopísek frakce 0-22 C	T	18,56400	290,00	5 383,56
		10,92*1,7		18,56400		
16	452311131R00	Desky podkladní pod potrubí z betonu C 12/15	m3	0,29400	2 850,00	837,90
		1 ks reviz. šachet				

		1*1,4*1,4*0,15		0,29400		
17	452351101R00	Bednění desek nebo sedlových loží pod potrubí	m2	0,84000	395,00	331,80
		1 ks reviz. šachet				
		(1,4*0,15)*4*1		0,84000		
Díl:	8	Trubní vedení				44 639,66
18	871373121R00	Montáž trub z plastu, gumový kroužek, DN 300	m	18,36000	128,00	2 350,08
		19,36-(2*0,5)		18,36000		
19	894411311R00	Osazení železobet. skruží rovných 80/119/9 cm	kus	1,00000	2 300,00	2 300,00
		1		1,00000		
20	59224150	Skruž TBS-Q 1000/250/120 SP	kus	1,00000	858,00	858,00
		1		1,00000		
21	894412511R00	Osazení železobeton. skruží přechod. 59/80/60/10	kus	1,00000	1 939,00	1 939,00
		Š30				
		2		2,00000		
22	59224167	Skruž přechodová TBR-Q 625/600/120/SP (SL)	kus	1,00000	1 697,00	1 697,00
		1		1,00000		
23	894414111R00	Osazení železobet. skruží základových 100/100/10	kus	1,00000	3 500,00	3 500,00
		Š30				
		1		1,00000		
24	59224366.AR	Dno šachetní přímé TBZ-Q.1000/500 V max. 40	kus	1,00000	7 500,00	7 500,00
		1		1,00000		
25	452112111R00	Osazení beton, prstenců pod mříže, výšky do100 mm	kus	1,00000	180,00	180,00
		1		1,00000		
26	59224177R	Prstenec vyrovnávací TBW-Q 625/100/120	kus	1,00000	330,00	330,00
		1		1,00000		
27	59224373.A	Těsnění elastom pro šach díly EMT - DN 1000	kus	2,00000	210,00	420,00
		1*2		2,00000		
28	899104111R00	Osazení poklopu s rámem nad 150 kg	kus	1,00000	1 500,00	1 500,00
		1		1,00000		
29	55340325R	Poklop D 400 litinový, bez odvětrání -	kus	1,00000	4 400,00	4 400,00
		1		1,00000		
30	286142591R	Trubka kanalizač. SN 10 250x6000 mm PP plné žebro, žebrovaná, PP, červeno-hnědá	kus	3,15180	3 700,00	11 661,66
		(19,36-(2*0,5))/6*1,03		3,15180		
31	892581111R00	Zkouška těsnosti kanalizace DN do 300, vodou	m	19,36000	48,90	946,70
		stoka A2				
		stan.: 0,0000-0,01936				
		19,36		19,36000		
32	892583111R00	Zabezpečení konců kanal. potrubí DN do 300, vodou	úsek	1,00000	3 500,00	3 500,00
		rozdělení zkoušených úseků: 1				
		1		1,00000		
33	892855114R00	Kontrola kanalizace TV kamerou do 200 m	m	19,36000	55,20	1 068,67
		19,36		19,36000		
34	899711121R00	Fólie výstražná z PVC, šířka 22 cm	m	19,94080	24,50	488,55
		(19,36)*1,03		19,94080		
Díl:	97	Prorážení otvorů				5 400,00
35	970041300R00	Vrtání jádrové do prostého betonu do D 300 mm	m	0,45000	12 000,00	5 400,00
		0,45		0,45000		
Díl:	99	Staveništní přesun hmot				8 607,80
36	998276101R00	Přesun hmot, trubní vedení plastová, otevř. výkop	t	24,59370	350,00	8 607,80
		0,07244+21,41429+3,10697		24,59370		

26		**86 120,55**

Položkový rozpočet

Zakázka:	Oytná zóna II Koloveč - jednotná kanalizace (stoka A3)		
Místo	Koloveč		
Objednatel:	Městys Koloveč U staré fary 142 34543 Koloveč	IČ: 00253481 DIČ: CZ00253481	
Zhotovitel:	Chvak Domažlice a.s. Bezděkovské předměstí 388, 344 78 DOMAŽLICE	IČ: 497 88 761 DIČ: CZ49788761	

Rozpis ceny			Celkem
HSV			211 139,01
PSV			0,00
MON			0,00
Vedlejší náklady			0,00
Ostatní náklady			0,00
Celkem			**211 139,01**

Rekapitulace daní		
Základ pro sníženou DPH	15 %	0,00 CZK
Snížená DPH	15 %	0,00 CZK
Základ pro základní DPH	21 %	211 139,01 CZK
Základní DPH	21 %	44 339,19 CZK
Zaokrouhlení		0,00 CZK
Cena celkem s DPH		**255 478,20 CZK**

v _____ dne 22.6.2018

CHODSKÉ VODÁRNY A KANALIZACE, a.s.
Bezděkovské předměstí čp. 388
344 78 Domažlice

Za zhotovitele ⓘ Za objednatele

13. 4. 2018

Ing. Eva Goždálová
statutární ředitelka

MĚSTYS KOLOVEČ

Popis rozpočtu: -
SO301 - jednotná kanalizace (stoka A3)

CHODSKÉ VODÁRNY A KANALIZACE, a.s.
Bezděkovské předměstí čp. 388
344 78 Domažlice ⓘ

Rekapitulace dílů

Číslo	Název	Typ dílu			Celkem
1	Zemní práce	HSV			89 950,53
4	Vodorovné konstrukce	HSV			20 186,34
8	Trubní vedení	HSV			78 081,98
99	Staveništní přesun hmot	HSV			22 920,16
Cena celkem					211 139,01

Položkový rozpočet

S:	Oytná zóna II Koloveč - jednotná kanalizace (stoka A3)
O:	Koloveč

P.č.	Číslo položky	Název položky	MJ	množství	cena / MJ	Celkem
Díl:	1	Zemní práce				89 950,53
1	115100001RA0	Čerpání vody na výšku 10 m, do 500 l	h	24,00000	34,45	826,80
		3*8		24,00000		
2	132201212R00	Hloubení rýh š.do 200 cm hor.3 do 1000m3,STROJNĚ	m3	131,54000	191,57	25 199,12
		SW-výpočet:				
		stoka A3: pro š. 1,1 m - stan.: 0,0000 - 0,04800				
		H.3 pro hl. do 2,1 m				
		131,54		131,54000		
3	132201219R00	Příplatek za lepivost - hloubení rýh 200cm v hor.3	m3	65,77000	23,40	1 539,02
		131,54*0,5		65,77000		
4	132301212R00	Hloubení rýh š.do 200 cm hor.4 do 1000 m3, STROJNĚ	m3	46,41000	358,88	16 655,62
		SW-výpočet:				
		stoka A3: pro š. 1,1 m - stan.: 0,0000 - 0,04800				
		h.4 pro hl. nad 2,1 m				
		46,41		46,41000		
5	132301219R00	Příplatek za lepivost - hloubení rýh 200cm v hor.4	m3	23,20500	85,20	1 977,07
		46,41*0,5		23,20500		
6	161101102R00	Svislé přemístění výkopku z hor.1-4 do 4,0 m	m3	88,97500	28,50	2 535,79
		SW-výpočet:				
		stoka A3: pro š. 1,1 m - stan.: 0,0000 - 0,04800				
		pro hl. 2,5- 4,0 m				
		177,95*0,5		88,97500		
7	151101102R00	Pažení a rozepření stěn rýh - příložné - hl.do 4 m	m2	273,98000	42,50	11 644,15
		SW-výpočet:				
		stoka A3 - stan.: 0,0000 - 0,04800				
		pro hl. 2 - 4 m				
		273,98		273,98000		
8	151101112R00	Odstranění pažení stěn rýh - příložné - hl. do 4 m	m2	273,98000	18,60	5 096,03
		SW-výpočet:				
		stoka A3 - stan.: 0,0000 - 0,04800				
		pro hl. 2 - 4 m				
		273,98		273,98000		
9	167101102R00	Nakládání výkopku z hor.1-4 v množství nad 100 m3	m3	133,49000	30,69	4 096,81
		133,49		133,49000		
10	174101101R00	Zásyp jam, rýh, šachet se zhutněním	m3	133,49000	41,30	5 513,14
		133,49		133,49000		
11	162301101R00	Vodorovné přemístění výkopku z hor.1-4 do 500 m	m3	133,49000	39,31	5 247,49
		177,95-(5,76+31,68+3,74+3,28)		133,49000		
12	162301102R00	Vodorovné přemístění výkopku z hor.1-4 do 1000 m	m3	44,46000	85,20	3 787,99
		177,95-133,49		44,46000		
13	171201101R00	Uložení sypaniny do násypů nezhutněných	m3	44,46000	22,00	978,12

		44,46		44,46000		
14	175101101R00	Obsyp potrubí bez prohození sypaniny	m3	31,68000	153,20	4 853,38
		SW-výpočet:				
		stoka A3: pro š. 1,1 m - stan.: 0,0000 - 0,04800				
		0,3 m nad vrchoil potrubí				
		31,68		31,68000		
Díl:	4	Vodorovné konstrukce				20 186,34
15	451572111RL2	Lože pod potrubí z kameniva těženého 0 - 4 mm	m3	5,76000	590,00	3 398,40
		SW (tl. 0,1 m, stan.: 0,000-0,04800)				
		5,76		5,76000		
16	58337332	Štěrkopísek frakce 0-22 C	T	53,85600	290,00	15 618,24
		31,68*1,7		53,85600		
17	452311131R00	Desky podkladní pod potrubí z betonu C 12/15	m3	0,29400	2 850,00	837,90
		1 ks reviz. šachet				
		1*1,4*1,4*0,15		0,29400		
18	452351101R00	Bednění desek nebo sedlových loží pod potrubí	m2	0,84000	395,00	331,80
		1 ks reviz. šachet				
		(1,4*0,15)*4*1		0,84000		
Díl:	8	Trubní vedení				78 081,98
19	871373121R00	Montáž trub z plastu, gumový kroužek, DN 300	m	47,00000	128,00	6 016,00
		48-(2*0,5)		47,00000		
20	894411311R00	Osazení železobet. skruží rovných 80/119/9 cm	kus	1,00000	2 300,00	2 300,00
		1		1,00000		
21	59224154R	Skruž TBS-Q 1000/1000/120 SP	kus	1,00000	2 013,00	2 013,00
		1		1,00000		
22	894412511R00	Osazení železobeton. skruží přechod. 59/80/60/10	kus	1,00000	1 720,00	1 720,00
		Š16				
		2		2,00000		
23	59224167	Skruž přechodová TBR-Q 625/600/120/SP (SL)	kus	1,00000	1 697,00	1 697,00
		1		1,00000		
24	894414111R00	Osazení železobet. skruží základových 100/100/10	kus	1,00000	3 500,00	3 500,00
		Š16				
		1		1,00000		
25	59224366.AR	Dno šachetní přímé TBZ-Q 1000/600 V max. 40	kus	1,00000	8 100,00	8 100,00
		1		1,00000		
26	452112111R00	Osazení beton, prstenců pod mříže, výšky do100 mm	kus	1,00000	180,00	180,00
		1		1,00000		
27	59224177R	Prstenec vyrovnávací TBW-Q 625/100/120	kus	1,00000	330,00	330,00
		1		1,00000		
28	59224373.A	Těsnění elastom pro šach díly EMT - DN 1000	kus	2,00000	210,00	420,00
		1*2		2,00000		
29	899104111R00	Osazení poklopu s rámem nad 150 kg	kus	1,00000	1 500,00	1 500,00
		1		1,00000		
30	55340324R	Poklop D 400 litinový, s odvětráním	kus	1,00000	4 300,00	4 300,00
		1		1,00000		
31	286142621R	Trubka kanalizač. SN 10 300x6000 mm PP plné žebro, žebrovaná, PP, červeno-hnědá	kus	8,06833	4 500,00	36 307,50
		(48-(2*0,5))/6*1,03		8,06833		
32	892581111R00	Zkouška těsnosti kanalizace DN do 300, vodou	m	48,00000	48,90	2 347,20
		48		48,00000		
33	892583111R00	Zabezpečení konců kanal. potrubí DN do 300, vodou	úsek	1,00000	3 500,00	3 500,00
		rozdělení zkoušených úseků: 1				
		1		1,00000		

34	892855114R00	Kontrola kanalizace TV kamerou do 200 m	m	48,00000	55,00	2 640,00
		48		48,00000		
35	899711121R00	Fólie výstražná z PVC, šířka 22 cm	m	49,44000	24,50	1 211,28
		(48)*1,03		49,44000		
Díl:	99	Staveništní přesun hmot				22 920,16
36	998276101R00	Přesun hmot, trubní vedení plastová, otevř. výkop	t	65,48616	350,00	22 920,16
		0,23562+61,11617+4,13437		65,48616		

26		**211 139,01**

Položkový rozpočet

Zakázka:	Oytná zóna II Koloveč - jednotná kanalizace (stoka B, B1)		
Misto	Koloveč		
Objednatel:	Městys Koloveč	IČ:	00253481
	U staré fary 142	DIČ:	CZ00253481
	34543 Koloveč		
Zhotovitel:	Chvak Domažlice a.s.	IČ:	497 88 761
	Bezděkovské předměstí 388, 344 78 DOMAŽLICE	DIČ:	CZ49788761

Rozpis ceny			Celkem
HSV			1 776 720,32
PSV			0,00
MON			0,00
Vedlejší náklady			0,00
Ostatní náklady			0,00
Celkem			**1 776 720,32**

Rekapitulace daní		
Základ pro sníženou DPH	15 %	**0,00** CZK
Snížená DPH	15 %	**0,00** CZK
Základ pro základní DPH	21 %	**1 776 720,32** CZK
Základní DPH	21 %	**373 111,27** CZK
Zaokrouhlení		**0,00** CZK
Cena celkem s DPH		**2 149 831,59** CZK

v _____ dne 22.6.2018

CHODSKÉ VODÁRNY A KANALIZACE, a.s.
Bezděkovské předměstí čp. 388
344 78 Domažlice ①

Za zhotovitele _____ Za objednatele _____

MĚSTYS KOLOVEČ

13.9.2018 Ing. Eva Goždálová
statutární ředitelka

Popis rozpočtu: -
SO301 - jednotná kanalizace
(stoka B, stoka B1)

CHODSKÉ VODÁRNY A KANALIZACE, a.s.
Bezděkovské předměstí čp. 388
344 78 Domažlice ①

Rekapitulace dílů

Číslo	Název	Typ dílu			Celkem
1	Zemní práce	HSV			538 397,71
4	Vodorovné konstrukce	HSV			157 839,22
8	Trubní vedení	HSV			897 995,27
99	Staveništní přesun hmot	HSV			182 488,12
Cena celkem					1 776 720,32

Položkový rozpočet

S:	Oytná zóna II Koloveč - jednotná kanalizace (stoka B, B1)
O:	Koloveč

P.č.	Číslo položky	Název položky	MJ	množství	cena / MJ	Celkem
Díl:	1	Zemní práce				538 397,71
1	115100001RA0	Čerpání vody na výšku 10 m, do 500 l	h	168,00000	31,45	5 283,60
		21*8		168,00000		
2	132201212R00	Hloubení rýh š.do 200 cm hor.3 do 1000m3,STROJNĚ	m3	929,84000	191,57	178 129,45
		SW-výpočet:				
		stoka B: pro š.1,1 -1,2 m - stan.: 0,0000-0,35360				
		stioka B1: pro š. 1,2 m - stan.: 0,0000 - 0,01848				
		(pro H.3 do hl. 2,1 m)				
		929,84		929,84000		
3	132201219R00	Příplatek za lepivost - hloubení rýh 200cm v hor.3	m3	728,40750	23,40	17 044,74
		971,21*0,75		728,40750		
4	132301212R00	Hloubení rýh š.do 200 cm hor.4 do 1000 m3, STROJNĚ	m3	145,40000	358,88	52 181,15
		SW-výpočet:				
		stoka B: pro š.1,1 - 1,2 m - stan.: 0,0000-0,35360				
		stioka B1: pro š. 1,2 m - stan.: 0,0000 - 0,01848				
		(pro H.4 nad hl. 2,1 m)				
		145,4		145,40000		
5	132301219R00	Příplatek za lepivost - hloubení rýh 200cm v hor.4	m3	114,22500	85,20	9 731,97
		152,3*0,75		114,22500		
6	161101101R00	Svislé přemístění výkopku z hor.1-4 do 2,5 m	m3	318,15500	17,82	5 669,52
		SW:				
		stoka B: pro hl. do 2,5 m - stan.: 0,0000 - 0,35360				
		stoka B1: pro hl. do 2,5 m - stan.: 0,0000 - 0,01848				
		(hor. 1 - 4)				
		636,31*0,5		318,15500		
7	161101102R00	Svislé přemístění výkopku z hor.1-4 do 4,0 m	m3	241,41150	28,50	6 880,23
		SW:				
		stoka B: pro hl. 2,5 - 4,0 m - stan.: 0,0000 - 0,35360				
		stoka B1: pro hl. 2,5 m - 4,0 m - stan.: 0,0000 - 0,01848				
		(hor. 1 - 4)				
		438,93*0,55		241,41150		
8	151101101R00	Pažení a rozepření stěn rýh - příložné - hl.do 2 m	m2	57,26000	32,50	1 860,95
		SW-výpočet:				
		stoka B: pro hl. do 2 m - stan.: 0,0000-0,35360				
		stoka B1: pro hl. do 2 m - stan.: 0,0000 - 0,01848				
		57,26		57,26000		
9	151101111R00	Odstranění pažení stěn rýh - příložné - hl. do 2 m	m2	57,26000	16,30	933,34
		57,26		57,26000		
10	151101102R00	Pažení a rozepření stěn rýh - příložné - hl.do 4 m	m2	1 701,83000	42,50	72 327,78
		SW-výpočet:				
		stoka B: pro hl. do 4 m - stan.: 0,0000-0,35360				
		stoka B1: pro hl. do 4 m - stan.: 0,0000 - 0,01848				
		1701,83		1 701,83000		

11	151101112R00	Odstranění pažení stěn rýh - příložné - hl. do 4 m	m2	1 701,83000	18,60	31 654,04
		SW-výpočet:				
		stoka B: pro hl. do 4 m - stan.: 0,0000-0,35360				
		stoka B1: pro hl. do 4 m - stan.: 0,0000 - 0,01848				
		1701,83		1 701,83000		
12	162301101R00	Vodorovné přemístění výkopku z hor.1-4 do 500 m	m3	786,89250	39,31	30 932,74
		SW:				
		stoka B: pro stan.: 0,0000 - 0,35360				
		stoka B1: pro stan.: 0,0000 - 0,01848				
		(přesun výkopku na mezideponii)				
		zásyp rýhy stoky B, B1:1075,24-(42,55+243,14+38,69+35,55)		715,31000		
		zásyp silničního příkopu - stoka B:143,2*((1,9*0,5)/2)		68,02000		
		zásyp silničního příkopu - stoka B1:7,5*((1,9*0,5)/2)		3,56250		
13	167101102R00	Nakládání výkopku z hor.1-4 v množství nad 100 m3	m3	786,89250	30,69	24 149,73
		786,8925		786,89250		
14	174101101R00	Zásyp jam, rýh, šachet se zhutněním	m3	786,89250	41,30	32 498,66
		786,8925		786,89250		
15	162301102R00	Vodorovné přemístění výkopku z hor.1-4 do 1000 m	m3	288,34750	85,20	24 567,21
		1075,24-786,8925		288,34750		
16	171201101R00	Uložení sypaniny do násypů nezhutněných	m3	288,34750	22,00	6 343,65
		288,3475		288,34750		
17	175101101R00	Obsyp potrubí bez prohození sypaniny	m3	243,14000	153,20	37 249,05
		SW - výpočet:				
		stoka B, B1				
		pro tl. 0,3 m nad vrchol potrubí				
		stan.: 0,000-0,35360; 0,0000-0,01848				
		243,14		243,14000		
18	130001101R00	Příplatek za ztížené hloubení v blízkosti vedení	m3	2,88000	333,30	959,90
		2*2*1,2*0,6		2,88000		
Díl:	4	Vodorovné konstrukce				157 839,22
19	451572111RL2	Lože pod potrubí z kameniva těženého 0 - 4 mm	m3	42,55000	590,00	25 104,50
		SW - výpočet:				
		stoka B, B1				
		pro tl. 0,1 m, stan.: 0,000-0,35360; 0,0000-0,01848				
		42,55		42,55000		
20	58337332	Štěrkopísek frakce 0-22 C	T	413,33800	290,00	119 868,02
		243,14*1,7		413,33800		
21	452311131R00	Desky podkladní pod potrubí z betonu C 12/15	m3	3,23400	2 850,00	9 216,90
		11 ks reviz. šachet				
		11*1,4*1,4*0,15		3,23400		
22	452351101R00	Bednění desek nebo sedlových loží pod potrubí	m2	9,24000	395,00	3 649,80
		11 ks reviz. šachet				
		(1,4*0,15)*4*11		9,24000		
Díl:	8	Trubní vedení				897 995,27
23	871373121R00	Montáž trub z plastu, gumový kroužek, DN 300	m	204,45000	128,00	26 169,60
		SW - výpočet:				
		stoka B				
		stan.: 0,14320-0,35360				
		353,6-143,15-(5*1,0+2*0,5)		204,45000		
24	871393121R00	Montáž trub z plastu, gumový kroužek, DN 400	m	157,10000	220,00	34 562,00
		SW - výpočet:				
		stoka B, B1				

		stan.: 0,000-0,14320; 0,0000-0,01848				
		143,15-(3*1,0+2*0,5)		139,15000		
		18,45-(1*0,5)		17,95000		
25	894411311R00	Osazení železobet. skruží rovných 80/119/9 cm	kus	18,00000	2 300,00	41 400,00
		5+8+5		18,00000		
26	59224150	Skruž TBS-Q 1000/250/120 SP	kus	5,00000	858,00	4 290,00
		5		5,00000		
27	59224152	Skruž TBS-Q 1000/500/120/SP	kus	8,00000	1 250,00	10 000,00
		8		8,00000		
28	59224154R	Skruž TBS-Q 1000/1000/120 SP	kus	5,00000	2 013,00	10 065,00
		5		5,00000		
29	894412511R00	Osazení železobeton. skruží přechod. 59/80/60/10	kus	11,00000	1 720,00	18 920,00
		Š17-Š27				
		5+6		11,00000		
30	59224167	Skruž přechodová TBR-Q 625/600/120/SP (SL)	kus	11,00000	1 697,00	18 667,00
		11		11,00000		
31	894414111R00	Osazení železobet. skruží základových 100/100/10	kus	11,00000	3 500,00	38 500,00
		Š17 - Š27				
		11		11,00000		
32	59224367.AR	Dno šachetní přímé TBZ-Q1000/80 V max. 50	kus	11,00000	8 100,00	89 100,00
		11		11,00000		
33	452112111R00	Osazení beton, prstenců pod mříže, výšky do100 mm	kus	10,00000	180,00	1 800,00
		3+3+4		10,00000		
34	59224175	Prstenec vyrovnávací TBW-Q 625/60/120	kus	3,00000	230,00	690,00
		3		3,00000		
35	59224176R	Prstenec vyrovnávací TBW-Q 625/80/120	kus	3,00000	260,00	780,00
		3		3,00000		
36	59224177	Prstenec vyrovnávací TBW-Q 625/100/120	kus	4,00000	330,00	1 320,00
		4		4,00000		
37	59224373.A	Těsnění elastom pro šach díly EMT - DN 1000	kus	29,00000	210,00	6 090,00
		11+5+8+5		29,00000		
38	899104111R00	Osazení poklopu s rámem nad 150 kg	kus	11,00000	1 500,00	16 500,00
		11		11,00000		
39	55340325R	Poklop D 400 litinový, bez odvětrání	kus	7,00000	4 400,00	30 800,00
		11-4		7,00000		
40	55340324R	Poklop D 400 litinový, s odvětráním	kus	4,00000	4 300,00	17 200,00
		4		4,00000		
41	892855115R00	Kontrola kanalizace TV kamerou do 500 m	m	372,08000	55,20	20 538,82
		353,6+18,48		372,08000		
42	892661111R00	Zkouška těsnosti kanalizace DN do 600, vodou	m	372,08000	48,90	18 194,71
		úsek stoky B:				
		stan.: 0,0000-0,35360				
		úsek stoky B1:				
		stan. 0,0000-0,01848				
		353,6+18,48		372,08000		
43	892583111R00	Zabezpečení konců kanal. potrubí DN do 300, vodou	úsek	5,00000	3 500,00	17 500,00
		rozdělení zkoušených úseků: 5				
		1+2		3,00000		
44	286142621R	Trubka kanalizač. SN 10 300x6000 mm PP plné žebro, žebrovaná, PP, červeno-hnědá	kus	35,09725	4 500,00	157 937,63
		((210,45-(6*1,0))/6)*1,03		35,09725		
45	286142651R	Trubka kanalizač. SN 10 400x6000 mm PP plné žebro, žebrovaná, PP, červeno-hnědá	kus	26,80232	10 476,00	280 781,07

		((143,15-(5*1,0))/6)*1,03		23,71575		
		((18,48-(1*0,5))/6)*1,03		3,08657		
46	899711121R00	Fólie výstražná z PVC, šířka 22 cm	m	383,24240	24,50	9 389,44
		(353,6+18,48)*1,03		383,24240		
47	895931111R00	Vpusti kanal. horské z betonu C 12/15,vel.1200/600, včetně osazení a mříže	kus	1,00000	26 800,00	26 800,00
		1		1,00000		
Díl:	99	Staveništní přesun hmot				182 488,12
48	998276101R00	Přesun hmot, trubní vedení plastová, otevř. výkop	t	521,39463	350,00	182 488,12
		1,52026+469,63886+50,23551		521,39463		

26	**1 776 720,32**

Položkový rozpočet

Zakázka:	**Obytná zóna II Koloveč; vodovod (SO302)**		
Misto	**Koloveč**		
Objednatel:	**Městys Koloveč**	IČ:	**00253481**
	U staré fary 142	DIČ:	**CZ00253481**
	34543 Koloveč		
Zhotovitel:	**Chvak Domažlice a.s.**	IČ:	**497 88 761**
	Bezděkovské předměstí 388, 344 78 DOMAŽLICE	DIČ:	**CZ49788761**

Rozpis ceny			Celkem
HSV			1 185 051,24
PSV			0,00
MON			0,00
Vedlejší náklady			73 000,00
Ostatní náklady			0,00
Celkem			**1 258 051,24**

Rekapitulace daní		
Základ pro sníženou DPH	**15 %**	**0,00** CZK
Snížená DPH	**15 %**	**0,00** CZK
Základ pro základní DPH	**21 %**	**1 258 051,24** CZK
Základní DPH	**21 %**	**264 190,76** CZK
Zaokrouhlení		**0,00** CZK
Cena celkem s DPH		**1 522 242,00** CZK

v _____ dne 25.6.2018

CHODSKÉ
VODÁRNY A KANALIZACE, a.s.
Bezděkovské předměstí čp. 388
344 78 Domažlice ①

Za zhotovitele _____ Za objednatele _____

MĚSTYS KOLOVEČ

13.7.2018 Ing. Eva Gožďálová
statutární ředitelka

CHODSKÉ
VODÁRNY A KANALIZACE, a.s.
Bezděkovské předměstí čp. 388
344 78 Domažlice ①

Popis rozpočtu: -
vodovodní řad: "1", "1-1"; "1-2"; "1-3", "1-4" (SO302)
VRN: platí též pro stoku A-přel., A1, A2, A3, B, B1

Rekapitulace dílů

Číslo	Název	Typ dílu			Celkem
1	Zemní práce	HSV			423 694,31
4	Vodorovné konstrukce	HSV			136 715,93
8	Trubní vedení	HSV			479 939,51
99	Staveništní přesun hmot	HSV			144 701,49
VN	Vedlejší náklady	VN			73 000,00
Cena celkem					1 258 051,24

Položkový rozpočet

S:	Obytná zóna II Koloveč; vodovod (SO302)
O:	Koloveč


P.č.	Číslo položky	Název položky	MJ	množství	cena / MJ	Celkem
Díl:	1	Zemní práce				423 694,31
1	132201212R00	Hloubení rýh š.do 200 cm hor.3 do 1000m3,STROJNĚ	m3	867,66000	191,57	166 217,63
		SW- výpočet				
		ŘAD1: stan.0,0000-0,24919; hor.3 do hl. 2,1 m				
		ŘAD1-1: stan.0,0000-0,06205; hor.3 do hl. 2,1 m				
		ŘAD1-2: stan.0,0000-0,06228; hor.3 do hl. 2,1 m				
		ŘAD1-3: stan.0,0000-0,03991; hor.3 do hl. 2,1 m				
		ŘAD1-4: stan.0,0000-0,22831; hor.3 do hl. 2,1 m				
		ŘAD1; ŘAD1-1:867,66		867,66000		
2	132201219R00	Příplatek za lepivost - hloubení rýh 200cm v hor.3	m3	657,49500	23,40	15 385,38
		876,66*0,75		657,49500		
3	151101101R00	Pažení a rozepření stěn rýh - příložné - hl. do 2m	m2	2 169,19000	32,50	70 498,68
		SW (stan.: 0,0000-0,00768; 0,03327-0,19174)				
		samost. výkop rýhy				
		SW- výpočet				
		ŘAD1: stan.0,0000-0,24919; paž. do hl. 2,0 m				
		ŘAD1-1: stan.0,0000-0,06205; paž. do hl. 2,0 m				
		ŘAD1-2: stan.0,0000-0,06228; paž. do hl. 2,0 m				
		ŘAD1-3: stan.0,0000-0,03991; paž. do hl. 2,0 m				
		ŘAD1-4: stan.0,0000-0,22831; paž. do hl. 2,0 m				
		2169,19		2 169,19000		
4	151101111R00	Odstranění pažení stěn rýh - příložné - hl. do 2 m	m2	2 169,19000	16,30	35 357,80
		SW (stan.: 0,0000-0,00768; 0,03327-0,19174)				
		2169,19		2 169,19000		
5	161101101R00	Svislé přemístění výkopku z hor.1-4 do 2,5 m	m3	433,83000	17,82	7 730,85
		867,66*0,5		433,83000		
6	162301101R00	Vodorovné přemístění výkopku z hor.1-4 do 500 m	m3	605,86000	39,31	23 816,36
		867,66-(51,44+204,31+6,05)		605,86000		
7	167101102R00	Nakládání výkopku z hor.1-4 v množství nad 100 m3	m3	605,86000	30,69	18 593,84
		867,66-(51,44+204,31+6,05)		605,86000		
8	174101101R00	Zásyp jam, rýh, šachet se zhutněním	m3	605,86000	41,30	25 022,02
		867,66-(51,44+204,31+6,05)		605,86000		
9	162301102R00	Vodorovné přemístění výkopku z hor.1-4 do 1000 m	m3	261,80000	85,20	22 305,36
		867,66-605,86		261,80000		
10	171201101R00	Uložení sypaniny do násypů nezhutněných	m3	261,80000	22,00	5 759,60
		261,8		261,80000		
11	175101101R00	Obsyp potrubí bez prohození sypaniny	m3	204,31000	153,20	31 300,29
		SW- výpočet				
		ŘAD1: stan.0,0000-0,24919; do h: 0,3 m nad vrchol potrubí				
		ŘAD1-1: stan.0,0000-0,06205; do h: 0,3 m nad vrchol potrubí				
		ŘAD1-2: stan.0,0000-0,06228; do h: 0,3 m nad vrchol potrubí				
		ŘAD1-3: stan.0,0000-0,03991; do h: 0,3 m nad vrchol potrubí				
		ŘAD1-4: stan.0,0000-0,22831; do h: 0,3 m nad vrchol potrubí				
		204,31		204,31000		

12	120001101R00	Příplatek za ztížení vykopávky v blízkosti vedení	m3	5,12000	333,30	1 706,50
		(2*0,8*1,6)*2		5,12000		
Díl:	4	Vodorovné konstrukce				136 715,93
13	451572111RL2	Lože pod potrubí z kameniva těženého 0 - 4 mm	m3	51,44000	590,00	30 349,60
		SW- výpočet				
		ŘAD1: stan.0,0000-0,24919; min. h: 0,1 m				
		ŘAD1-1: stan.0,0000-0,06205; min. h: 0,1 m				
		ŘAD1-2: stan.0,0000-0,06228; min. h: 0,1 m				
		ŘAD1-3: stan.0,0000-0,03991; min. h: 0,1 m				
		ŘAD1-4: stan.0,0000-0,22831; min. h: 0,1 m				
		51,44		51,44000		
14	452311141R00	Desky podkladní pod potrubí z betonu C 16/20	m3	0,75000	2 850,00	2 137,50
		(0,5*0,5*0,5)*6		0,75000		
15	452351101R00	Bednění desek nebo sedlových loží pod potrubí	m2	12,00000	292,00	3 504,00
		(4*0,5)*6		12,00000		
16	58337310	Štěrkopísek frakce 0-4 tř.B	T	347,32700	290,00	100 724,83
		204,31*1,7		347,32700		
Díl:	8	Trubní vedení				479 939,51
17	850265121R00	Výřez nebo výsek na potrubí DN 100,, demontáž armatur, popř. hydrantů	kus	4,00000	2 510,00	10 040,00
		4		4,00000		
18	871241121R00	Montáž potrubí polyetylenového ve výkopu d 90 mm	m	353,88000	42,50	15 039,90
		SW- výpočet				
		ŘAD1-1: stan.0,0000-0,06205; De90				
		ŘAD1-2: stan.0,0000-0,06228; De90				
		ŘAD1-4: stan.0,0000-0,22831; De90				
		62,05+62,28+228,31+1,24		353,88000		
19	871251121R00	Montáž trubek polyetylenových ve výkopu d 110 mm	m	289,10000	47,20	13 645,52
		SW- výpočet				
		ŘAD1: stan.0,0000-0,24919; De110				
		ŘAD1-3: stan.0,0000-0,03991; De110 -				
		249,19+39,91		289,10000		
20	28613765	Trubka tlaková PE HD (PE100) d 90 x 5,4 mm PN 10	m	364,49640	198,80	72 461,88
		ŘAD1-1:(62,05+62,28+228,31+1,24)*1,03		364,49640		
21	28613766	Trubka tlaková PE HD (PE100) d 110 x 6,6 mm PN 10	m	297,77300	242,40	72 180,18
		ŘAD1:(249,19+39,91)*1,03		297,77300		
22	28613106.M	Elektrospojka d 90 mm SDR 11 PE 100	kus	9,00000	348,70	3 138,30
		7+2		9,00000		
23	28613107.M	Elektrospojka d 110 mm SDR 11 PE 100	kus	15,00000	380,20	5 703,00
		13+2		15,00000		
24	877242121R00	Přirážka za 1 spoj elektrotvarovky d 90 mm	kus	13,00000	86,00	1 118,00
		9+4		13,00000		
25	877252121R00	Přirážka za 1 spoj elektrotvarovky d 110 mm	kus	15,00000	99,20	1 488,00
		15		15,00000		
26	28613031.MR	Koleno 30° d 90 mm PE 100 +GF+	kus	2,00000	1 284,00	2 568,00
		2		2,00000		
27	28613040.MR	Koleno 45° d 90 mm PE 100 +GF+	kus	2,00000	1 284,00	2 568,00
		2		2,00000		
28	857701101R00	Montáž tvarovek odbočných, tvárná litina DN 80	kus	1,00000	670,00	670,00
		1		1,00000		
29	857701102R00	Montáž tvarovek odbočných, tvárná litina DN 100	kus	6,00000	850,00	5 100,00
		5+1		6,00000		
30	552700707R	Odbočka přírub. T DN 100x80 PN 10-16	kus	5,00000	4 600,00	23 000,00
		5		5,00000		

31	552700100R	Odbočka DN 80x80 PN 10-40	kus	1,00000	3 890,00	3 890,00
		1		1,00000		
32	55260003.AR	Kříž přírubový TT DN 100/100 EWS	kus	1,00000	7 800,00	7 800,00
		1		1,00000		
33	28653766	Nákružek lemový PE 100 d 110 mm +GF+	kus	13,00000	360,00	4 680,00
		13		13,00000		
34	28653765R	Nákružek lemový PE 100 d 90 mm +GF+	kus	7,00000	256,00	1 792,00
		7		7,00000		
35	28654369.1	Příruba volná k lemovému nákružku d110/DN100mm PPR	kus	13,00000	632,00	8 216,00
		13		13,00000		
36	28654368R	Příruba volná k lemovému nákružku d 90/DN 80mm PPR	kus	7,00000	560,00	3 920,00
		7		7,00000		
37	857601102R00	Montáž tvarovek jednoosých, tvárná litina DN 100	kus	15,00000	680,00	10 200,00
		13		13,00000		
		2		2,00000		
38	857242121R00	Montáž tvarovek litin. jednoos.přír. výkop DN 80	kus	13,00000	540,00	7 020,00
		7		7,00000		
		3		3,00000		
		3		3,00000		
39	552720021R	Přírubová tvarovka s hrdlem DN 90, PN 10 - 25	kus	3,00000	750,00	2 250,00
		3		3,00000		
40	552720022R	Přírubová tvarovka s hrdlem DN 110, PN 10 - 16	kus	2,00000	830,00	1 660,00
		2		2,00000		
41	1727GES55T	pryžové těsnění - pro přírubové spoje - DN 80; 132x89x2mm	kus	16,00000	44,50	712,00
		10		10,00000		
		3		3,00000		
		3		3,00000		
42	1727GES56T	pryžové těsnění - pro přírubové spoje - DN 100; 152x108x2mm	kus	14,00000	48,50	679,00
		14		14,00000		
43	891247111R00	Montáž hydrantů podzemních DN 80	kus	3,00000	698,00	2 094,00
		montáž hydrantu H1, H2, H3				
		3		3,00000		
44	55255720.A	Koleno přírubové s patkou N DN 80 mm	kus	3,00000	1 501,00	4 503,00
		3		3,00000		
45	55252116	Trouba litinová tlaková přírubová DN 80 dl.300 mm	kus	3,00000	1 549,50	4 648,50
		spec. H1				
		3		3,00000		
46	42273601R	Hydrant podzemní PN 16 DN 80 krycí hloubka 1250	kus	3,00000	15 200,00	45 600,00
		3		3,00000		
47	899401113R00	Osazení poklopů litinových hydrantových	kus	3,00000	780,00	2 340,00
		3		3,00000		
48	42291452R	Poklop litinový 522 - hydrantový DN 80	kus	3,00000	1 700,00	5 100,00
		3		3,00000		
49	891261111R00	Montáž vodovodních šoupátek ve výkopu DN 100	kus	3,00000	777,00	2 331,00
		3		3,00000		
50	891241111R00	Montáž vodovodních šoupátek ve výkopu DN 80	kus	3,00000	680,00	2 040,00
		3		3,00000		
51	42227104R	Šoupátko přírubové DN 100	kus	3,00000	7 680,00	23 040,00
		3		3,00000		
52	42227103R	Šoupátko přírubové DN 80	kus	3,00000	6 500,00	19 500,00
		3		3,00000		

53	422913305R	Souprava zemní AVK teleskopická DN 65-80,max.1,75m	kus	3,00000	1 658,00	4 974,00
		3		3,00000		
54	422913308R	Souprava zemní AVK teleskopickáDN100-150,max.1,75m	kus	3,00000	1 758,00	5 274,00
		3		3,00000		
55	899401112R00	Osazení poklopů litinových šoupátkových	kus	6,00000	488,00	2 928,00
		3+3		6,00000		
56	42291353R	Poklop litinový ČSN 504 - šoupátkový	kus	6,00000	622,00	3 732,00
		3+3		6,00000		
57	42291515	Deska podkladová AVK pod poklopy 7.2.17	kus	9,00000	356,00	3 204,00
		3+3+3		9,00000		
58	892241111R00	Tlaková zkouška vodovodního potrubí DN 80	m	353,88000	14,50	5 131,26
		řad1-1: 62,05 m				
		řad 1-2: 62,28 m				
		řad 1-4: 228,31 m				
		ŘAD1-1:62,05		62,05000		
		ŘAD1-2:62,28		62,28000		
		ŘAD1-4:228,31		228,31000		
		H1:1,24		1,24000		
59	892271111R00	Tlaková zkouška vodovodního potrubí DN 125	m	289,10000	14,50	4 191,95
		řad 1: 249,19 m				
		řad 1-3: 39,91 m				
		ŘAD1:249,19		249,19000		
		ŘAD1-3:39,91		39,91000		
60	892372111R00	Zabezpečení konců vodovod. potrubí DN 300	úsek	6,00000	2 500,00	15 000,00
		Úseky:				
		řad 1:2				
		řad 1-1:1				
		řad 1-2: 1				
		řad 1-3:1				
		řad 1-4: 1				
		2+1+1+1+1		6,00000		
61	892233111R00	Desinfekce vodovodního potrubí DN80	m	353,88000	18,50	6 546,78
		62,05+62,28+228,31+1,24		353,88000		
62	892273111R00	Desinfekce vodovodního potrubí DN 125	m	289,10000	18,50	5 348,35
		ŘAD1:249,19+39,91		289,10000		
63	210010010	montáž výstražné folie	m	641,74000	15,00	9 626,10
		249,19+62,05+62,28+39,91+228,31		641,74000		
64	28314147	Fólie výstražná pro vodu VF-220B š. 220 mm modrá	m	660,99220	9,50	6 279,43
		spec. montáž výstr. folie: 108,10 m				
		(249,19+62,05+62,28+39,91+228,31)*1,03		660,99220		
65	220270604R00	Mont vodiče ay,cy,cya 4 pevně	m	660,99220	17,50	11 567,36
		(249,19+62,05+62,28+39,91+228,31)*1,03		660,99220		
66	141 R00	Přirážka za podružný materiál M 21, M 22	%	340,00000	10,00	3 400,00
		340		340,00000		
Díl:	99	Staveništní přesun hmot				144 701,49
67	998276101R00	Přesun hmot, trubní vedení plastová, otevř. výkop	t	413,43283	350,00	144 701,49
		2,1475+407,49259+3,79274		413,43283		
Díl:	VN	Vedlejší náklady				73 000,00
68	005111020R	Vytyčení stavby	Soubor	1,00000	10 000,00	10 000,00
		1		1,00000		
69	005111021R	Vytyčení inženýrských sítí	Soubor	1,00000	9 000,00	9 000,00
		1		1,00000		

70	005121010R	Vybudování zařízení staveniště	Soubor	1,00000	15 000,00	15 000,00
		1		1,00000		
71	005241020R	Geodetické zaměření skutečného provedení	Soubor	1,00000	19 000,00	19 000,00
		1		1,00000		
72	005241010R	Dokumentace skutečného provedení	Soubor	1,00000	20 000,00	20 000,00
		1		1,00000		
26						**1 258 051,24**

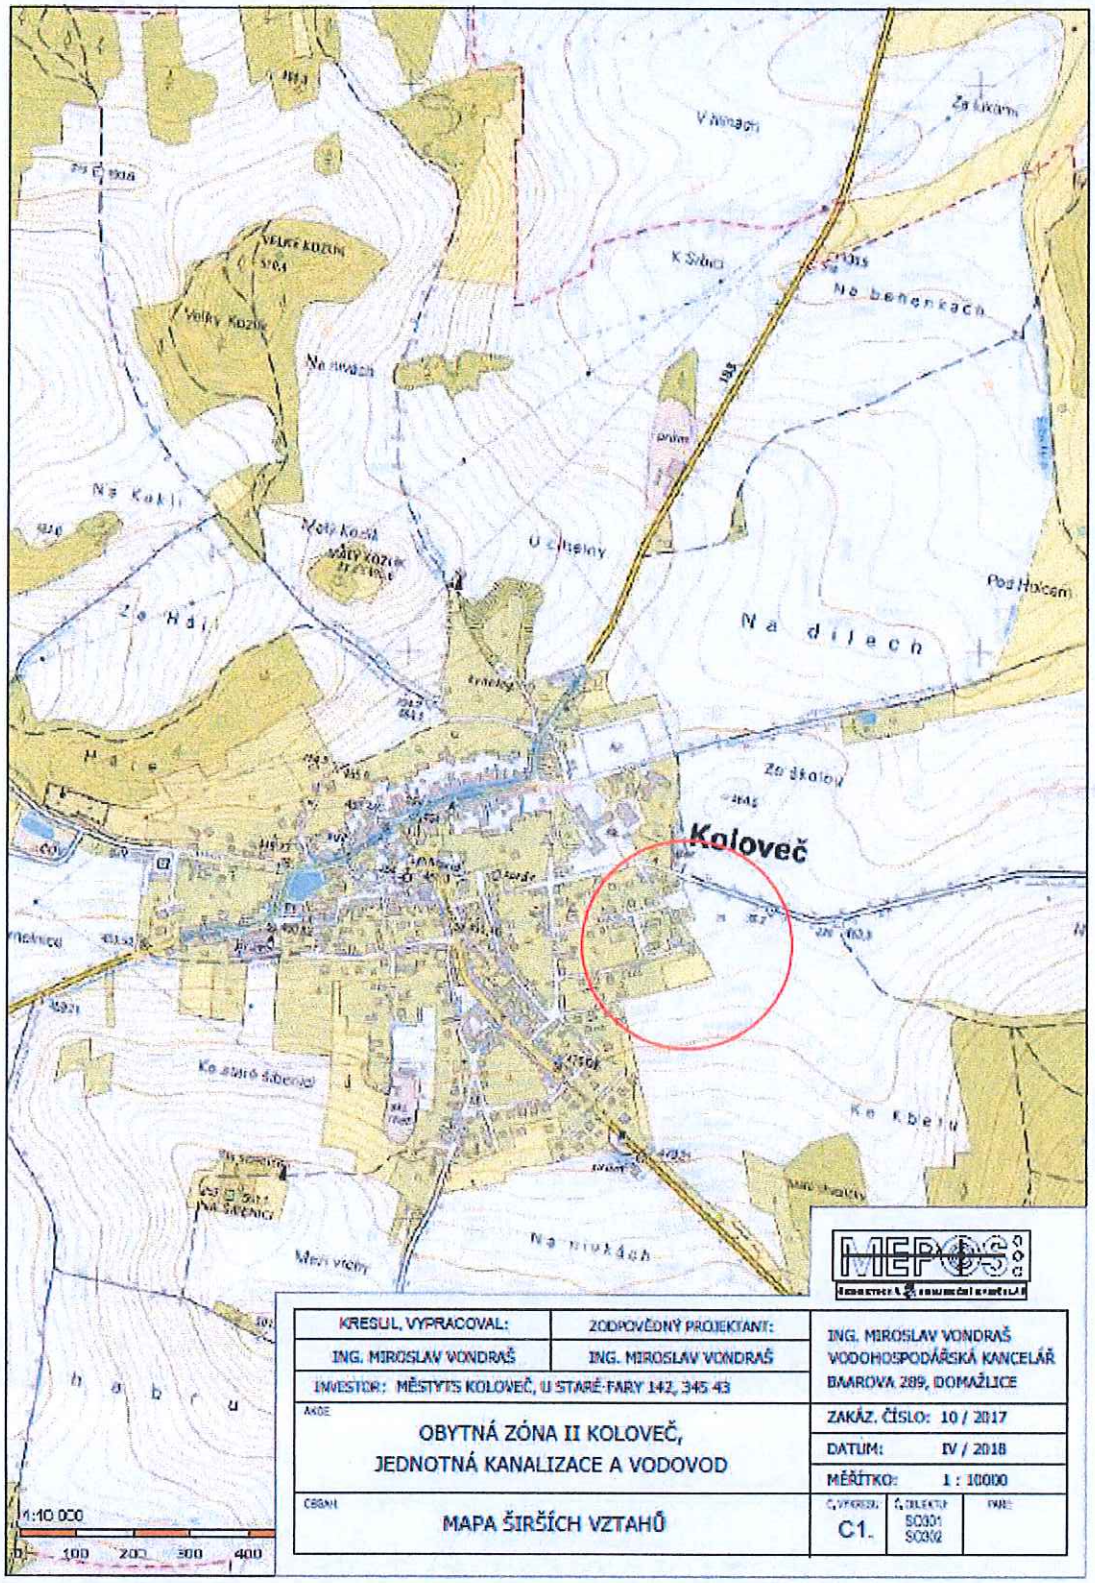

KRESLIL, VYPRACOVAL:	ZODPOVĚDNÝ PROJEKTANT:
ING. MIROSLAV VONDRAŠ	ING. MIROSLAV VONDRAŠ
INVESTOR: MĚSTYS KOLOVEČ, U STARÉ FARY 142, 345 43	
AKCE: OBYTNÁ ZÓNA II KOLOVEČ, JEDNOTNÁ KANALIZACE A VODOVOD	
OBSAH: MAPA ŠIRŠÍCH VZTAHŮ	

ING. MIROSLAV VONDRAŠ
VODOHOSPODÁŘSKÁ KANCELÁŘ
BAROVA 289, DOMAŽLICE

ZAKÁZ. ČÍSLO: 10 / 2017
DATUM: IV / 2018
MĚŘÍTKO: 1 : 10000


VÝKRES:	OBJEKT:	PARE:
C1.	SO301 SO302	

CHVaK a.s. Domažlice

Harmonogram průběhu výstavby

Akce: Jednotná kanalizace a vodovod pro obytnou zónu II, Koloveč

			Rok 2019										
			8	9	10	11	12	1	2	3	4	5	6
1.	Předání staveniště - zařízení staveniště	srpen 2018											
2.	Zahájení stavby - vytýčení stavby + sítí												
3.	Stoka B-DN400												
	Stoka B-DN300												
	Vodovod 1-4 DN90												
	Stoka A1 DN250												
	Vodovod 1-1 DN90												
	Vodovod 1 DN110												
	Stoka A2 DN250												
	Vodovod 1-2 DN90												
	Stoka A DN300 přel.												
	Stoka A3 DN300												
	Vodovod 1-3 DN110												
	Předání stavby	září 2018											

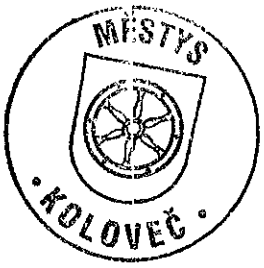
MĚSTYS
KOLOVEČ