

Projekt: „Oprava místní komunikace „Ke Školce“ obec Šošůvka“

SMLOUVY O DÍLO Č. 76.0403 26452 5 995

SMLOUVA O DÍLO č. 76 0403 26452 5995

uzavřená podle § 2586 a násl. *zákona č. 89/2012 Sb., občanský zákoník v platném znění*
(dále již „Občanský zákoník“)

I. Účastníci smlouvy

1. Obec Šošůvka
Šošůvka 187
679 13 Šošůvka
IČ: 00636690
DIČ: CZ00636690
Zastoupena: Stanislav Šindelka, starosta obce

(dále jen objednatel)

2. Skanska a.s.
Sídlo: Křižíkova 682/34a, Karlín, 186 00 Praha 8
Zapsaná v obchodním rejstříku vedeném Městským soudem v Praze, oddíl B, vložka 15904
Bankovní spojení: Citibank Europe plc., č.ú. 2038056818/2600
IČ: 26271303
DIČ: CZ699004845
Zastoupená: Ing. Františkem Chlupem, oblastním manažerem, Ing. Lenkou Brijarovou,
obchodním manažerem na základě plné moci PM/6212/2017

(dále jen zhotovitel)

II. Předmět smlouvy

- 2.1. Zhotovitel se zavazuje provést pro objednatele kompletní dílo:
Stavební práce: **„Oprava místní komunikace „Ke Školce“ obec Šošůvka“**

Předmět plnění:

Předmětem plnění smlouvy o dílo je oprava místní komunikace "Ke Školce" v obci Šošůvka, která se nachází v centru obce. Stavba bude realizována na pozemcích parc.č. 76/1. k. ú. Šošůvka. Délka opravovaného úseku je cca 250 m. Navržená stavba představuje opravu stávající místní zpevněné komunikace. Při opravě budou zachovány původní konstrukční vrstvy, výšky a šířka komunikace. Dojde ke kompletnímu napojení upravovaného úseku na stávající komunikaci.

Předmět smlouvy o dílo bude financován ze dvou zdrojů:

- Úsek, který leží na parc. č.p. 76/1 k. ú. Šošůvka je spolufinancována z dotace Ministerstva pro místní rozvoj ČR a finančních zdrojů zadavatele
- Úsek, který leží na parc. č.p. 76/8 k. ú. Šošůvka je financován ze finančních zdrojů zadavatele

Dále předmětem plnění smlouvy o dílo je zhotovení cedule publicity dle závazného vzoru, který je přílohou smlouvy o dílo.

Blíže předmět plnění smlouvy je specifikován v projektové dokumentaci vypracované projektantem Ing. Milanem Hylšem, Nám. 9. Května 99/10, 680 01 Boskovice. Autorizace ČKAIT: 1003919, (příl. č. 3) dále v příloženém položkovém rozpočtu.

Předmětem smlouvy o dílo je tedy úplné, funkční a bezvadné kompletní provedení všech stavebních a montážních prací a konstrukcí včetně dodávek potřebných materiálů, zařízení nezbytných pro řádné dokončení provozuschopného díla a dále provedení všech činností souvisejících s dodávkou stavebních a montážních prací a konstrukcí, jejichž provedení je pro řádné dokončení díla nezbytné (např. zařízení staveniště, bezpečnostní opatření apod.).

- 2.2. Objednatel má právo upravit rozsah předmětu díla. Pokud objednatel toto právo uplatní, je zhotovitel povinen na omezení nebo rozšíření rozsahu díla, po vzájemném projednání, přistoupit.
- 2.3. Závaznými podklady k provedení díla je tato smlouva a nabídka prací zhotovitele, s uvedenými jednotkovými cenami a celkovým rozpočtem, dle dohodnutých parametrů. Znalost uvedených smluvních podkladů je touto smlouvou potvrzena.
- 2.4. Zhotovitel se zavazuje provést dílo vlastním jménem a na vlastní odpovědnost.
- 2.5. Objednatel se zavazuje, že dokončené dílo převezme a zaplatí za jeho zhotovení dohodnutou cenu.

III. Povinnosti objednatele

- 3.1 Objednatel poskytne zhotoviteli součinnost a bude na jeho připomínky reagovat do tří pracovních dnů od jejich písemného oznámení, u složitějších případů po dohodě se zhotovitelem do pěti pracovních dnů, nebude-li mezi smluvními stranami dohodnuta lhůta jiná, a to písemným sdělením.
- 3.2. Objednatel předá zhotoviteli za účelem provedení díla k termínu realizace díla:
- a) pozemek k realizaci díla v souladu s podmínkami této smlouvy, o předání pozemku k realizaci se smluvní strany zavazují sepsat zápis předávací protokol

IV. Povinnosti zhotovitele

- 4.1. V rámci ceny, kromě povinností stanovených a vyplývajících z ostatních článků této smlouvy, je zhotovitel povinen:
- a) provádět práce řádným způsobem v souladu se specifikacemi, platnými normami a technickou praxí.
- b) pečovat o předaný pozemek k realizaci díla.
- c) uvést všechny povrchy dotčené realizací díla do původního stavu (komunikace, chodníky, zeleň)
- d) dodržovat podmínky dané povoleními k realizaci díla.
- e) neumožnit výkon nelegální práce podle zvláštního právního předpisu
- f) zajistit a dodržet podmínku, že na realizaci díla se nebudou podílet nelegální pracovníci zhotovitele ani jiného smluvního subdodavatele
- 4.2 Zhotovitel při protokolárním předání a převzetí díla objednatelem předává pozemek vyčištěný od přípravných materiálů a odpadů způsobených svým zásahem.
- 4.3 V případě, že jedna ze smluvních stran zjistí rozpory mezi ustanoveními této smlouvy, bude neprodleně písemně informovat stranu druhou. Rozpory budou do 7 dnů projednány smluvními stranami a dohodnuty příp. změny smlouvy.

V. Lhůty zhotovení díla

- 5.1. Zhotovitel provede dílo v těchto lhůtách:

Doba plnění díla je stanovena na dobu určitou.

Realizace prací bude probíhat v následujících termínech:

- Předání a převzetí staveniště: do 3 dnů od podpisu smlouvy
- Zahájení stavebních prací: do 3 dnů od převzetí staveniště
- Limitní termín pro dokončení stavebních prací: nejpozději do 15. 11. 2018.
- Limitní termín pro předání a převzetí díla: do 1 dne po lhůtě pro dokončení stavebních prací

Zadavatelem stanovený požadovaný termín dokončení stavebních prací je stanoven jako limitní termín. Nabídka uchazeče může obsahovat jakýkoliv termín dokončení před tímto termínem nebo právě v tomto termínu, ale nikoliv po tomto termínu.

- 5.2. Zhotovitel je oprávněn k přiměřenému prodloužení doby dokončení díla v případech, že:
- a) objednatel nesplní své závazky a povinnosti dle této smlouvy a závazky vyplývající z právních předpisů,
 - b) objednatel požaduje změny smlouvy přesahující o 10 % objemu díla.

VI. Cena za dílo

- 6.1. Dohodnutá cena díla zhotovitele pro objednatele podle této smlouvy odpovídá ocenění podle úplného rozpočtu zhotovitele, který je přílohou č. 2 této smlouvy. Celková nabídková cena obsahuje výši ceny stavebních prací, a ceny publicity Kč včetně DPH. Jedná se o celkovou cenu uvedenou v Rekapitulaci nabídkové ceny. Celková cena je uvedena v příloze č. 1 této smlouvy a činí:

Celková cena:

2 191 348,72,-- Kč bez DPH
460 183,23,-- Kč výše DPH
2 651 531,95,-- Kč (celková cena vč. DPH)

Daň z přidané hodnoty bude účtována ve výši podle platných předpisů v době vzniku zdanitelného plnění.

- 6.2 V souladu se zákonem č. 526/1990 Sb. o cenách smluvní strany sjednávají cenu za dílo jako cenu pevnou a obsahuje veškeré náklady na realizaci díla v místě dodávky.
- 6.3 Objednatel dále zaplatí zhotoviteli cenu prací, k jejichž zhotovení se zhotovitel zaváže po podpisu smlouvy formou dodatku ke smlouvě.
- 6.4. Položkový rozpočet je nedílnou součástí této smlouvy. Položkový rozpočet slouží k prokazování finančního objemu provedených prací (tj. jako podklad pro fakturaci) a dále pro ocenění případných víceprací. Jednotkové ceny uvedené v položkovém rozpočtu jsou pro tyto účely ceny pevné po celou dobu výstavby.
- 6.5. Dohodnutá cena může být změněna pouze v případech:
- a) změně předmětu plnění, dohodnutého ve smlouvě. Změny musí být dohodnuty v dodatku ke smlouvě o dílo.
 - b) při zákonné změně sazby DPH – podle účinnosti zákonné úpravy.
- 6.6 Dojde-li ke změně předmětu plnění nebo jeho specifikace podle čl. II. této smlouvy, bude cena stanovena následovně:
- a) na základě písemného soupisu rozsahu prací a jejich specifikací, odsouhlaseného oběma stranami.
- 6.7. Stejným způsobem bude stanovena cena prací sjednaných nad rámec sjednaného díla, tzv. víceprací, nedohodnou-li se smluvní strany jinak.

- 6.8. Veškeré vícepráce, změny, doplňky nebo rozšíření, které si objednatel dodatečně objedná u zhotovitele, musí být ještě před jejich realizací vzájemně písemně odsouhlaseny, včetně způsobu jejich provedení a ocenění.
- 6.9. Změnu ceny, její zvýšení nebo snížení a cenu víceprací jsou smluvní strany povinny uvést v písemném dodatku uzavřeném v souladu s čl. I. této smlouvy.
- 6.10. Zhotoviteli zaniká nárok na zvýšení ceny v případě, že se vyskytne potřeba prací, dodávek a činností, nezahrnutých v této smlouvě a zhotovitel neoznámí tuto skutečnost objednateli do pěti dnů poté, kdy se potřeba těchto prací, dodávek a činností objevila.

VII. Účtování a placení ceny

Dílo bude uhrazeno jednorázovou platbou na základě vystavené faktury se splatností 30 dnů.

Zhotovitel je oprávněn vystavit fakturu:

- **nejdříve od okamžiku vystavení předávacího protokolu** a odsouhlasení kompletního plnění předmětu této smlouvy o dílo objednatelem,
- **nejpozději do 30 dnů od vystavení předávacího protokolu** a odsouhlasení kompletního plnění předmětu veřejné zakázky objednatelem,

Nedílnou součástí faktury musí být soupis provedených prací. Faktury zhotovitele musí formou a obsahem odpovídat zákonu o účetnictví a zákonu o dani z přidané hodnoty a musí obsahovat:

- a) označení účetního dokladu a jeho pořadové číslo
- b) identifikační údaje objednatele včetně IČ
- c) identifikační údaje zhotovitele včetně DIČ
- d) popis obsahu účetního dokladu
- e) datum vystavení
- f) datum uskutečnění zdanitelného plnění
- g) výši ceny bez daně celkem
- h) sazbu daně
- i) výši daně celkem zaokrouhlenou dle příslušných předpisů
- j) cenu celkem včetně daně
- k) podpis odpovědné osoby zhotovitele
- l) přílohu - soupis provedených prací oceněný podle dohodnutého způsobu

Bez kteréhokoliv z uvedených údajů je faktura neplatná.

- 7.1. Za doručení faktury se považuje den předání faktury objednateli, nebo třetí den po jejím doporučeném odeslání zhotovitelem, pokud si ji objednatel ve lhůtě nevyzvedl nebo odmítl převzít. Zhotovitel je povinen vystavit a předat fakturu tak, aby byla objednateli doručena nejpozději desátý pracovní den následujícího měsíce.
- 7.2. Fakturované částky budou splatné do 30 kalendářních dnů po obdržení faktury objednatelem. Zhotovitel nebude požadovat smluvní pokutu za prodlení s úhradou faktury.
- 7.3. Úhradou faktury se rozumí připsání předmětné částky na účet zhotovitele.

VIII. Záruka, vady díla

- 8.1 Odpovědnost za vady sjednaných prací se řídí ustanoveními § 2615 a následujících Občanského zákoníku.
- 8.2 Zhotovitel poskytuje záruku v délce 60 měsíců na stavební část, na veškeré dodávky strojů, zařízení, technologií, materiálů, která začíná plynout ode dne řádného předání a převzetí díla. V případě, že dílo bude předáváno po částech, začíná plynout výše uvedená záruka na každou takto předanou část ode dne jejího předání a převzetí.
- 8.3 V této době se zhotovitel zavazuje, že dílo bude mít po celou dobu záruky vlastnosti obvyklé. Zhotovitel se zavazuje za vady, za něž odpovídá, odstranit ve lhůtě stanovené v písemné reklamaci a to nejpozději do 10 dnů od zjištění rozsahu závady. Po dobu opravy zajistí objednatel – provozovatel znehybnění vadné části nebo ji odstraní z provozu úplně.
- 8.4 Po tuto dobu odpovídá zhotovitel za to, že dílo má vlastnosti stanovené právními předpisy, ustanoveními technických norem, smlouvou, popř. že má vlastnosti obvyklé, že je kompletní a bez právních vad. Zhotovitel neodpovídá za vady vzniklé nesprávným používáním a z běžného opotřebení díla. Uvedená záruční doba se nevztahuje na běžný spotřební materiál.
- 8.5 Zhotovitel dále neodpovídá za vady díla, jestliže tyto vady byly způsobeny použitím věcí předaných mu ke zpracování objednatelem v případě, že zhotovitel ani při vynaložení odborné péče nevhodnost těchto věcí nemohl zjistit nebo na ně objednatele upozornil a objednatel na jejich použití trval. Neodpovídá rovněž za vady způsobené dodržáním nevhodných pokynů daných mu objednatelem, jestliže zhotovitel na nevhodnost těchto pokynů upozornil a objednatel na jejich dodržení trval, nebo jestliže zhotovitel tuto nevhodnost nemohl zjistit. Právo objednatele z vad díla zaniká, pokud objednatel neoznámí vady díla.
- 8.6 Objednatel je povinen vady uplatnit písemně u zhotovitele neprodleně po jejich zjištění. V reklamaci musí být vady popsány a musí být uvedeno, jak se projevují. Případná reklamační dokumentace musí obsahovat – číslo smlouvy o dílo, datum uzavření smlouvy, popis závady, fotodokumentace, telefon, fax, kontaktní osoba – návrh řešení.
- 8.7 Zhotovitel se zavazuje, že se do pěti dnů po obdržení výzvy, dostaví k prohlídce a písemně dohodne s objednatelem způsob a termín provedení opravy.

IX. Předání a převzetí díla

- 9.1 Řádným dokončením díla se rozumí předání a převzetí řádně provedeného díla bez vad a nedodělků na podkladě sepsaného předávacího protokolu. Objednatel je oprávněn převzít dílo, které má drobné vady a nedodělky, v případě, že v protokolu o předání a převzetí díla budou tyto drobné vady a nedodělky uvedeny, včetně lhůty pro jejich odstranění. Řízení o předání a převzetí řádně dokončeného díla je řádně ukončeno až potvrzením předávacího protokolu oběma smluvními stranami a ostatními účastníky o řízení o předání a převzetí díla. Zhotovitel vyzve nejméně 3 pracovní dny předem objednatele k převzetí provedeného díla.

- 9.2. Objednatel není povinen převzít dílo, pokud vykazuje i třeba ojedinělé drobné vady či drobné nedodělky, které by samy o sobě ani ve spojení s jinými nebránily užívání díla, pokud nebude v konkrétních případech dohodnuto jinak. Taková dohoda musí být zaznamenána v předávacím protokolu spolu se specifikací vad a nedodělků, se kterými je dílo přebíráno a s určením způsobu a termínu jejich odstranění.
- 9.3. Vadou se rozumí odchylka v kvalitě a parametrech díla, stanovených projektovými dokumentacemi, touto smlouvou a obecně závaznými předpisy. Nedodělkem se rozumí nedokončená práce oproti projektu.

X. Sankce

- 10.1. V případě, že se zhotovitel dostane do prodlení s termínem předání řádně provedeného díla bez vad a nedodělků dle odst. 5.1. této smlouvy, zavazuje se uhradit objednateli smluvní pokutu ve výši 3 000,-Kč za každý i započatý den prodlení s termínem dokončení díla.
- 10.2. V případě, že se zhotovitel dostane do prodlení s odstraněním vady či nedodělku dle odst. 9.2. této smlouvy, zavazuje se uhradit objednateli smluvní pokutu ve výši 3 000,-Kč za každý i započatý den prodlení s odstraněním každé vady či nedodělku.
- 10.3. V případě, že se zhotovitel dostane do prodlení s odstraněním reklamované vady dle odst. 8.3. této smlouvy, zavazuje se uhradit objednateli smluvní pokutu ve výši 3 000,-Kč za každý i započatý den prodlení s odstraněním každé reklamované vady.
- 10.4. V případě, že se objednatel dostane do prodlení s úhradou faktury vystavené dle této smlouvy, zavazuje se uhradit zhotoviteli úrok z prodlení ve výši dle platných obecně závazných právních předpisů.
- 10.5. Smluvní strany se dohodly, že úhradou smluvní pokuty nezaniká nárok oprávněné smluvní strany domáhat se náhrady škody.

XI. Odstoupení od smlouvy

- 11.1. V případě, že smluvní strana neplní povinnosti vyplývající z této smlouvy a v případě, že porušení smlouvy může být napraveno a smluvní strana tak neučiní ani do 14 dnů po obdržení výzvy k nápravě, pak druhá smluvní strana je oprávněna odstoupit od smlouvy doručením písemné výpovědi straně první.
- 11.2. Objednatel je oprávněn odstoupit od této smlouvy v těchto případech:
- při prodlení zhotovitele se zahájením prací a s dokončením dílčích termínů o více jak 30 kalendářních dnů
 - při zvlášť hrubém porušení provozních podmínek pracoviště, vyplývajících z podmínek stavebního povolení a vyjádření dotčených státních orgánů.
 - při soustavném nebo zvlášť hrubém porušení podmínek jakosti prováděného díla.
- Povinností objednatele je zhotovitele o takovémto porušení jeho povinností informovat písemně se sdělením lhůty k nápravě. Pokud k nápravě nedojde, teprve poté může objednatel od této smlouvy odstoupit.

- a) V případě ukončení smluvního vztahu se vzájemné vztahy vypořádají následujícím způsobem:

- zhotovitel má nárok na úhradu zhotovovaného díla, přičemž se při výpočtu ceny vychází poměrně z ceny díla dle této smlouvy
- od ceny díla se odečte příp. smluvní pokuta, penále či jiné nároky objednatele

b) Odstoupení od této smlouvy bez ohledu na to, z jakého důvodu se tak stalo, neovlivňuje práva, nároky a odpovědnost žádné ze smluvních stran, které vznikly před ukončením smlouvy.

11.3. **Zadavatel i zhotovitel si vyhrazuje právo od uzavřené smlouvy o dílo odstoupit,** v případech stanovených smlouvou, Občanským zákoníkem a v případě, že nebude objednateli poskytnuta dotace z Ministerstva pro místní rozvoj, bez jakýchkoliv sankcí a nároků na realizaci díla.

XII. Změny

12.1. Tato smlouva může být změněna nebo doplňována pouze písemnou dohodou obou smluvních stran formou dodatku ke smlouvě. K předloženému návrhu změny smlouvy se druhá strana písemně vyjádří do jednoho týdne od doručení návrhu.

XIII. Oprávněné osoby

13.1. Za objednatele jsou zmocnění jednat:

- ve věcech smlouvy: Stanislav Šindelka, starosta obce
- ve věcech realizace: Stanislav Šindelka, starosta obce

13.2. Za zhotovitele jsou zmocnění jednat:

- ve věcech smlouvy: Ing. František Chlup, oblastní manažer
- ve věcech realizace: Ing. František Chlup, oblastní manažer

XIV. Závěrečná ustanovení

14.1. Právní vztahy vyplývající z této smlouvy se řídí, není-li ve smlouvě uvedeno jinak, podle zák. č. 89/2012 Sb., ve znění pozdějších předpisů.

14.2. Tato smlouva se vyhotovuje ve čtyřech stejnopisech, z nichž každá strana obdrží po dvou.

14.3. Smlouva nabývá platnosti a účinnosti podpisem statutárních zástupců obou smluvních stran.

V Šošůvce, dne 27.8.2018

V Brně, dne 14.09.2018


.....
za objednatele




.....
Ing. František Chlup, oblastní manažer
Ing. Lenka Brijarová, obchodní manažer
Na základě plné moci PM/6212/2017

Přílohy č. 1: Rekapitulace nabídkové ceny

Přílohy č. 2: Položkový rozpočet

Přílohy č. 3: Projektová dokumentace

Přílohy č. 4: Předloha cedule publicity

REKAPITULACE NABÍDKOVÉ CENY

„Oprava místní komunikace „Ke Školce“ obec Šošůvka“

CELKOVÁ NABÍDKOVÁ CENA

	NÁKLADY	CENA BEZ DPH	DPH	CENA VČETNĚ DPH
1.	Celková cena za stavební práce (viz výkaz výměr) <i>doplní se cena převzata z vyplněného výkazu výměr</i>	2 189 348,72 Kč	459 763,23 Kč	2 649 111,95 Kč
2.	Cena za dodání a montáž cedule „Publicity“ – stálé pamětní desky o rozměrech 300 x 400 mm, celobarevné, materiál plast, podle odsouhlaseného návrhu.	2 000 Kč	420 Kč	2 420 Kč
	CENA CELKEM*	2 191 348,72 Kč	460 183,23 Kč	2 651 531,95 Kč

Datum:

titul, jméno a příjmení osoby
oprávněné zastupovat účastníka (dodavatele):

Ing. František Chlup, oblastní manažer, Ing. Lenka Brijarová, obchodní manažer,
Na základě plné moci PM/6212/2017

razítko účastníka a podpis osoby
oprávněné zastupovat účastníka (dodavatele):


SKANSKA Skanska a.s.
Křížkova 682/34a
Karlin, 183 00 Praha 8
09230

*Dodavatel doplní cenu celkem Kč vč. DPH do krycího listu a do Návrhu smlouvy příloha 6 odstavec 6.1.

REKAPITULACE STAVBY

Kód: 180726
Stavba: Šošůvka

KSO:
Místo: CC-CZ: 13.VIII
Datum: 13.VIII
Zadavatel:
Uchazeč: IČ: 26271303
Skanska a.s. DIČ: Vyplň údaj
Projektant: IČ: DIČ:

Poznámka:

Cena bez DPH		2 189 348,72
DPH základní	Sazba daně	Základ daně
snížená	21,00%	2 189 348,72
	15,00%	0,00
Cena s DPH		Výše daně
		459 763,23
		0,00
		2 649 111,95

EKAPITULACE OBJEKTŮ STAVBY A SOUPISŮ PRACÍ

d: 180726

tavba: Šošůvka

13.08.2018

Datum:

ísto: Projektant:

adavatel: Skanska a.s.
chazeč:

Kód	Objekt, Soupis prací	Cena bez DPH [CZK]	Cena s DPH [CZK]	Typ
Náklady stavby celkem		2 189 348,72	2 649 111,95	
01	Komunikace Šošůvka - uznatelné náklady	2 055 100,12	2 486 671,15	STA
02	Komunikace Šošůvka - neuznatelné náklady	134 248,60	162 440,81	STA

KRYCÍ LIST SOUPLISU

Stavba:

Šošůvka

Objekt:

01 - Komunikace Šošůvka - uznatelné náklady

KSO:

Místo:

Zadavatel:

Uchazeč:

Skanska a.s.

Projektant:

Poznámka:

CC-CZ:

Datum:

13.08.2018

IČ:

DIČ:

IČ:

DIČ:

26271303

IČ:

DIČ:

Cena bez DPH

2 055 100,12

DPH základní
snížená

Základ daně
2 055 100,12
0,00

Sazba daně
21,00%
15,00%

Výše daně
431 571,03
0,00

Cena s DPH

v CZK

2 486 671,15

REKAPITULACE ČLENĚNÍ SOUPISU PRACÍ

Stavba: Šošůvka

Objekt: 01 - Komunikace Šošůvka - uznatelné náklady

Datum: 13.08.2018

Projektant:

Místo:

Zadavatel:

Skanska a.s.

Uchazeč:

Cena celkem [CZK]:

Kód dílu - Popis

2 055 100,12

Náklady soupisu celkem

2 047 610,12

HSV - Práce a dodávky HSV

200 984,00

1 - Zemní práce

1 572 256,92

5 - Komunikace pozemní

8 640,00

8 - Trubní vedení

183 891,00

9 - Ostatní konstrukce a práce, bourání

81 838,20

997 - Přesun sutě

7 490,00

VRN - Vedlejší rozpočtové náklady

7 490,00

VRN1 - Průzkumné, geodetické a projektové práce

SOUPIS PRACÍ

Stavba:

Šošůvka

Objekt:

01 - Komunikace Šošůvka - uznatelné náklady

Místo:

Datum: 13.08.2018

Zadavatel:

Uchazeč:

Skanska a.s.

Projektant:

PČ	Typ	Kód	Popis	MJ	Množství	J.cena [CZK]	Cena celkem [CZK]	Genová soustava
----	-----	-----	-------	----	----------	--------------	-------------------	-----------------

Náklady soupisu celkem

2 055 100,12

D HSV

Práce a dodávky HSV

2 047 610,12

D 1

Zemní práce

200 984,00

1	K	113107182	Odstranění podkladu živичného tl 100 mm strojně pl přes 50 do 200 m2	m2	58,900	85,00	5 006,50	CS ÚRS 2018 01
2	K	113107322	Odstranění podkladu z kameniva drceného tl 200 mm strojně pl do 50 m2	m2	31,900	35,00	1 116,50	CS ÚRS 2018 01
3	K	113154334	Frézování živичného krytu tl 100 mm do 10000 m2 bez překážek v trase	m2	2 689,300	61,00	164 047,30	CS ÚRS 2018 01
4	K	113201112	Vytrhání obrub silničních ležatých	m	355,600	58,00	20 624,80	CS ÚRS 2018 01
5	K	121101102	Sejmutí ornice s přemístěním na vzdálenost do 100 m	m3	13,680	120,00	1 641,60	CS ÚRS 2018 01
6	K	122201101	Odkopávky a prokopávky za obrubami v hornině tř. 3 objem do 100 m3	m3	36,180	85,00	3 075,30	CS ÚRS 2018 01
7	K	181301101	Rozproštění ornice za obrubami tl vrstvy do 100 mm pl do 500 m2 v rovině nebo ve svahu do 1:5	m2	136,800	25,00	3 420,00	CS ÚRS 2018 01
8	K	181411131	Založení parkového trávniku výševem plochy do 1000 m2 v rovině a ve svahu do 1:5	m2	136,800	15,00	2 052,00	CS ÚRS 2018 01

D 5

Komunikace pozemní

1 572 256,92

9	K	565136111	Asfaltový beton vrstva podkladní ACP 22 (obalované kamenivo OKH) tl 50 mm š do 3 m	m2	2 506,500	272,00	681 768,00	CS ÚRS 2018 01
10	K	573111112	Postřik živичný infiltrační s posypem z asfaltu množství 1 kg/m2	m2	58,500	22,60	1 322,10	CS ÚRS 2018 01
11	K	573211109	Postřik živичný spojovací z asfaltu v množství 0,50 kg/m2	m2	5 098,600	14,20	72 400,12	CS ÚRS 2018 01
12	K	577144111	Asfaltový beton vrstva obrusná ACO 11 (ABS) tř. 1 tl 50 mm š do 3 m z nemodifikovaného asfaltu	m2	2 442,800	289,00	705 969,20	CS ÚRS 2018 01
13	K	577145112	Asfaltový beton vrstva ložní ACL 16 (ABH) tl 50 mm š do 3 m z nemodifikovaného asfaltu	m2	58,500	271,00	15 853,50	CS ÚRS 2018 01
14	K	596211111	Kladení zámkové dlažby komunikací pro pěší tl 60 mm skupiny A pl do 100 m2 - předláždění dotčených ploch	m2	63,000	280,00	17 640,00	CS ÚRS 2018 01

PČ	Typ	Kód	Popis	MJ	Množství	J.cena [CZK]	Cena celkem [CZK]	Genová soustava
15	K	596211114	Příplatek za reliéf u kladení betonových dlažeb komunikací pro pěší tl 60 mm skupiny A	m2	2,400	360,00	864,00	CS ÚRS 2018 01
16	K	596211212	Kladení zámkové dlažby komunikací pro pěší tl 80 mm skupiny A pl do 300 m2 - zúžený profil	m2	147,000	520,00	76 440,00	CS ÚRS 2018 01
							8 640,00	
							8 640,00	CS ÚRS 2018 01

Trubní vedení								
D	8		Výšková úprava uličního vstupu nebo vpusti do 200 mm zvýšením poklopu	kus	8,000	1 080,00	8 640,00	CS ÚRS 2018 01
							183 891,00	
Ostatní konstrukce a práce, bourání								
D	9		Osazení obruby z drobných kostek š. 25 do lože z betonu prostého	m	43,000	350,00	15 050,00	CS ÚRS 2018 01
18	K	916111122	Osazení silničního obrubníku betonového stojatého 15/25/100 bez boční opěry do lože z betonu prostého	m	318,200	425,00	135 235,00	CS ÚRS 2018 01
19	K	916131212	Osazení silničního obrubníku betonového nájezdového 15/15/100 bez boční opěry do lože z betonu prostého	m	46,600	400,00	18 640,00	
20	K	916131212R	Osazení silničního obrubníku betonového přechodového bez boční opěry do lože z betonu prostého	m	12,000	550,00	6 600,00	
21	K	916131212R0	Řezání spár pro vytvoření komůrky š 10 mm hl 25 mm pro těsnící zálivku v živčném krytu	m	44,500	77,00	3 426,50	CS ÚRS 2018 01
22	K	919112213	Těsnění spár zálivkou za studena pro komůrky š 10 mm hl 25 mm bez těsnícího profilu	m	44,500	111,00	4 939,50	CS ÚRS 2018 01
23	K	919121213					81 838,20	

Přesun sutě								
D	997		Vodorovná doprava vyfrézované živice	t	322,680	190,00	61 309,20	CS ÚRS 2018 01
24	K	997221551	Likvidace stavebního odpadu betonového a obrub	t	45,620	450,00	20 529,00	CS ÚRS 2018 01
25	K	997221815					7 490,00	

Vedlejší rozpočtové náklady								
D	VRN		Průzkumné, geodetické a projektové práce	kpl	1,000	7 490,00	7 490,00	CS ÚRS 2018 01
D	VRN1		Geodetické zaměření					
26	K	012002000						

KRYCÍ LIST SOUPISU

Stavba:

Šošůvka

Objekt:

02 - Komunikace Šošůvka - neuznatelné náklady

KSO:

Místo:

Zadavatel:

Uchazeč:

Skanska a.s.

Projektant:

Poznámka:

CC-CZ:

Datum:

13.08.2018

IČ:

DIČ:

IČ:

DIČ:

26271303

IČ:

DIČ:

134 248,60

Cena bez DPH

DPH základní
snížená

Základ daně

134 248,60

0,00

Sazba daně

21,00%

15,00%

Výše daně

28 192,21

0,00

Cena s DPH

V CZK

162 440,81

REKAPITULACE ČLENĚNÍ SOUPLISU PRACÍ

Stavba: Šošůvka

Objekt: 02 - Komunikace Šošůvka - neuznatelné náklady

Datum: 13.08.2018

Projektant:

Zadavatel:
Uchazeč:

Skanska a.s.

Cena celkem [CZK]

Kód dílu - Popis

134 248,60

Náklady soupisu celkem

134 248,60

HSV - Práce a dodávky HSV

11 131,50

1 - Zemní práce

110 967,10

5 - Komunikace pozemní

9 350,00

9 - Ostatní konstrukce a práce, bourání

2 800,00

997 - Přesun sutě

SOUPIS PRACÍ

Stavba:

Šošůvka

Objekt:

02 - Komunikace Šošůvka - neuznatelné náklady

Místo:

Datum: 13.08.2018

Zadavatel:

Projektant:

Skanska a.s.

PČ	Typ	Kód	Popis	MJ	Množství	J.cena [CZK]	Cena celkem [CZK]	Genová soustava
----	-----	-----	-------	----	----------	-----------------	-------------------	--------------------

Náklady soupisu celkem

134 248,60

D HSV Práce a dodávky HSV

134 248,60

D 1 Zemní práce

1	K	113106144	Rozebrání dlažeb ze zámkových dlaždic komunikací pro pěší strojně pl přes 50 m2	m2	106,500	45,00	4 792,50	CS ÚRS 2018 01
2	K	113154334	Frézování živичného krytu tl 100 mm do 10000 m2 bez překážek v trase	m2	83,000	61,00	5 063,00	CS ÚRS 2018 01
3	K	113201112	Vytrhání obrub silničních ležatých	m	22,000	58,00	1 276,00	CS ÚRS 2018 01

11 131,50

D 5 Komunikace pozemní

110 967,10

4	K	565131111	Vyrovnání povrchu dosavadních podkladů obalovaným kamenivem ACP (OK) tl 50 mm	m	83,000	272,00	22 576,00	CS ÚRS 2018 01
5	K	573111112	Postřik živичný infiltrační s posypem z asfaltu množství 1 kg/m2	m2	106,500	22,60	2 406,90	CS ÚRS 2018 01
6	K	573211109	Postřik živичný spojovací z asfaltu v množství 0,50 kg/m2	m2	166,000	14,20	2 357,20	CS ÚRS 2018 01
7	K	577144111	Asfaltový beton vrstva obrusná ACO 11 (ABS) tř. I tl 50 mm š do 3 m z nemodifikovaného asfaltu	m2	189,500	289,00	54 765,50	CS ÚRS 2018 01
8	K	577145112	Asfaltový beton vrstva ložní ACL 16 (ABH) tl 50 mm š do 3 m z nemodifikovaného asfaltu	m2	106,500	271,00	28 861,50	CS ÚRS 2018 01

D 9 Ostatní konstrukce a práce, bourání

9 350,00

9	K	916131212	Osazení silničního obrubníku betonového stojatého 15/25/100 bez boční opěry do lože z betonu prostého	m	22,000	425,00	9 350,00	CS ÚRS 2018 01
---	---	-----------	---	---	--------	--------	----------	----------------

D 997 Přesun sutě

2 800,00

10	K	997221551	Vodorovná doprava vyfrézované živice	t	10,000	190,00	1 900,00	CS ÚRS 2018 01
11	K	997221815	Likvidace stavebního odpadu betonového a obrub	t	2,000	450,00	900,00	CS ÚRS 2018 01

TECHNICKÁ ZPRÁVA

DOKUMENTACE PRO ŽÁDOST O DOTACI

OBSAH:

- A. Průvodní zpráva
- B. Souhrnná technická zpráva
- C. Situace stavby
- D. Dokumentace objektů a technických a technologických zařízení
- E. Dokladová část

AKCE: OPRAVA MÍSTNÍ KOMUNIKACE

**INVESTOR: Obec Šošůvka
č. p. 187, 679 13 Šošůvka**

**PROJEKTANT: Ing. Milan Hylš,
Nám.9.května 99/10, Boskovice, 680 01
Projektová a inženýrská činnost ve výstavbě,**

**Zak. č.: 56 / 2017
Datum: prosinec 2017
Vypracoval: Ing. Milan Hylš**

A. Průvodní zpráva

A.1 Identifikační údaje

A.1.1 Údaje o stavbě

a) název stavby: OPRAVA MÍSTNÍ KOMUNIKACE „KE ŠKOLCE“

b) místo stavby: část místní komunikace obce Šošůvka,
k.ú. Šošůvka, parc.č. : 76/1

c) předmět dokumentace: oprava místní komunikace procházející ve středu obce kolem
obecního úřadu a mateřské školky

A.1.2 Údaje o žadateli / stavebníkovi (= zadavatel projektu)

Obec Šošůvka, č. p. 187, 67913 Šošůvka

A.1.3 Údaje o zpracovateli dokumentace

Ing. Milan Hylš, Nám. 9.května 99/10, Boskovice, 680 01

Projektová a inženýrská činnost ve výstavbě,

IČ : 44985096

autorizovaný inženýr v oboru pozemní stavby,

veden v seznamu ČKAIT pod číslem 1003919,

kontakt: telefon: +420 777 076 640

email: mhyls@tiscali.cz

Zpracovatel stavební části: Ing. Milan Hylš, Ing. Jana Bártlová

A.2 Seznam vstupních podkladů

- katastrální mapa zájmového území,
- zakresl záměru stavby, vytvořený na schůzce se zadavatelem projektu

A.3 Údaje o území

a) rozsah řešeného území

Stavební pozemek, na kterém bude provedena úprava stávající místní komunikace, leží v obci Šošůvka, okr. Blansko. Stavební pozemek je tvořen parcelou číslo 76/1, které je v osobním vlastnictví obce .

Poloha opravy místní komunikace je zřejmá ze zákresu do situace širších vztahů (výkres C-01).

b) dosavadní využití a zastavěnost území

Plocha stavby je intenzivně využívána, představuje místní komunikaci (veřejné prostranství) nacházející se mezi objektem obecního úřadu, mateřské školky a zatravněnými plochami.

c) charakteristika dotčeného území, pozemků a staveb na nich

Pozemek je místní zpevněná komunikace o ploše 2934m². V prostoru staveb se nenachází žádné vzrostlé stromy.

d) údaje o ochraně území podle jiných právních předpisů (památková rezervace, památková zóna, zvláště chráněné území, záplavové území apod.)

Podle mapových podkladů zájmová lokalita neleží v ochranných pásmech sloužících k ochraně přírody a krajiny. Neleží v záplavovém území. Pozemek pro stavbu se nenachází v žádné kulturní a památkové rezervaci ani zóně. Pozemek neleží na poddolovaném území, v bezpečnostním pásmu, ani na území se zvýšenou seizmicitou a ani nespadá pod ochranu zemědělského půdního fondu.

e) údaje o odtokových poměrech

Stávající komunikace je vyspádována do zatravněných ploch kolem komunikace. Odtokové poměry v území se nezmění.

f) údaje o souladu s územně plánovací dokumentací, s cíli a úkoly územního plánování

Dle platného Územního plánu obce Šošůvka se opravovaná komunikace nachází uvnitř zastavěného území obce, v prostoru s funkčním využitím – plochy pro bydlení.

Opravou se nemění stávající využití území.

g) údaje o dodržení obecných požadavků na využití území

Dle charakteru stavby nejsou předepsány požadavky na umístění stavby dle vyhlášky 501/2006 Sb. o obecných požadavcích na využívání území.

h) údaje o splnění požadavků dotčených orgánů

Vzhledem k rozsahu navržených prací – jedná se pouze o opravu stávající komunikace – není řešeno.

i) seznam výjimek a úlevových řešení

Nejsou.

j) seznam souvisejících a podmiňujících investic

Nejsou známy.

k) seznam pozemků a staveb dotčeným umístěním a prováděním stavby

Druhy a parcelní čísla pozemků dotčených stavbou dle katastru nemovitostí:

parc. č.	vlastnické právo	výměra (v m ²)	druh pozemku
76/1	Obec Šošůvka, č. p. 187, 67913 Šošůvka	6771	Ostatní plocha

A.4 Údaje o změně využití území

a) celková výměra území dotčená změnou – plocha 2934m²

b) údaje o odtokových poměrech

Charakter stavby nepředstavuje zásahy do stávajícího uspořádání.

c) požadavky na kapacity dopravní a technické infrastruktury

Charakter stavby nepředstavuje zásahy do stávajícího uspořádání. Kapacity zůstanou beze změn.

d) předpokládaná lhůta realizace

V nejbližším možném termínu.

B. Souhrnná technická zpráva

B.1 Popis a zhodnocení území

a) charakteristika území

Stavební pozemek, na kterém bude provedena úprava stávající místní komunikace prochází středem obce Šošůvka. Plocha stavby je intenzivně využívána, představuje místní komunikaci III. třídy (veřejné prostranství) nacházející se mezi objektem obecního úřadu, mateřskou školou a zatravněnými plochami. (*Místní komunikace III. třídy je obslužná místní komunikace v obci, umožňující přímou dopravní obsluhu jednotlivých objektů, které jsou přístupné běžnému provozu motorových vozidel*).

Pozemek je místní zpevněná komunikace v ploše 2934m². V prostoru stavby se nenachází žádné vzrostlé stromy.

b) výčet a závěry provedených průzkumů a rozborů (geologický průzkum, hydrogeologický průzkum, stavebně historický průzkum apod.)

Byl proveden pouze vizuální průzkum stávající plochy.

c) stávající ochranná a bezpečnostní pásma

Dle podkladů z katastru nemovitostí, stavby neleží v ochranném pásmu lesa, silnice aj.

d) poloha vzhledem k záplavovému území, poddolovanému území apod.

Pozemky neleží v záplavovém území, ani na poddolovaném území, ani na území se zvýšenou seizmicitou.

e) územně technické podmínky (zejména možnost napojení na stávající dopravní a technickou infrastrukturu)

Charakter stavby nepředstavuje požadavky na nové úpravy pro potřeby napojení na dopravní a technickou infrastrukturu.

f) věcné a časové vazby stavby, podmiňující, vyvolané, související investice

Stavba není odkázána na žádné jiné akce v okolí - není podmíněna, ani je nevyvolává.

B.2 Popis navrhované změny v území

a) základní charakteristika změny využití území

Navržená stavba představuje opravu stávající místní zpevněné komunikace. Nejdříve bude odstraněn asfaltobeton v ploše 611m² a to v tl. do 10cm. Odstraněná vrstva bude odvezena k recyklaci. Poté dojde k sanaci podkladu pomocí štěrkodrti 0/63 - 0/32 v tl. 20cm a k úpravě podkladu v ploše 2934m². Nakonec se plocha vyrovná asfaltobetonem ACP v průměrné tl. 3cm a položí se finální vrstva asfaltobetonu ACO v tl. 4cm na celkovou plochu opravované místní komunikace 2934m².

V délce 476m budou odstraněny stávající obrubníky, včetně recyklace a dojde k osazení nových obrubníků v délce 512m - silničního, nájezdového a přechodového.

Dále bude odstraněna stávající zámková dlažba v ploše 97m², včetně odvozu, recyklace a bude nahrazena novou zámkovou dlažbou šedou v ploše 97m² v tl. 6cm, v ploše 4m² bude použita červená reliéfní dlažba.

Dojde k rekonstrukci uličních vpustí, včetně zřízení uliční vpustí nové. V propadlých místech celkové plochy je potřeba upravit velké armatury – 9ks.

Krajnice bude dosypána asfaltobetonovým recyklátem.

Při opravě budou zachovány původní konstrukční vrstvy, výšky a šířka komunikace. Dojde ke kompletnímu napojení upravovaného úseku na stávající komunikaci

b) zdůvodnění změny vzhledem k současnému způsobu užívání dotčeného území

Stávající živý povrch místní komunikace je nevhodný. Proto je navržena jeho výměna. Působením vody a střídáním teplot během celého ročního období se uvolňování zrn z povrchu vozovky urychluje a postupně se vytváří výtluky.

c) zásady zajištění technických podmínek požární ochrany v dotčeném území z hlediska předpokládaného využití
Vzhledem k charakteru, rozsahu a umístění stavby jsou stávající podmínky požární ochrany v území bez požadavků na úpravy.

d) zásady ochrany dotčeného území před negativními účinky vnějšího prostředí (povodně, záplavy, eroze a sesuvy půdy, poddolování, seizmicita, radon, hluk, emise, odpady...)
Vzhledem k charakteru není řešeno.

B.3 Připojení na technickou infrastrukturu

Není řešeno.

B.4 Dopravní řešení

Dopravní obsluha řešené plochy je zajištěna po stávajících místních komunikacích.

B.5 Řešení vegetace

V prostoru stavby se nenachází žádné vzrostlé stromy, jedná se o zpevněnou plochu.

B.6 Popis vlivu navrženého způsobu využití území na životní prostředí a jeho ochrana

a) vliv na životní prostředí – ovzduší, hluk, voda, odpady, půda
Stavba (oprava stávající místní komunikace) nebude mít negativní vliv na životní prostředí. Stavební suť bude likvidována odbornou firmou dle platné legislativy a doklady o řádné likvidaci budou předány investorovi stavby.

b) vliv na přírodu a krajinu (ochrana dřevin, ochrana památných stromů, ochrana rostlin a živočichů apod.), zachování ekologických funkcí a vazeb v krajině
V místě stavby se nevyskytují – není předmětem řešení.

c) vliv na soustavu chráněných území Natura 2000
Není předmětem řešení.

d) návrh zohlednění podmínek ze závěru zjišťovacího řízení nebo stanoviska EIA
Není předmětem řešení.

e) navrhovaná ochranná a bezpečnostní pásma, rozsah omezení a podmínky ochrany podle jiných právních předpisů
Není předmětem řešení.

C. Situační výkresy

Níže uvedené výkresy jsou součástí výkresové části PD.

C.1 Situace širších vztahů

C.2 Situace




DCR - JINÝ PŘÍKLAD PRO ZÁKAZNÍKOVU

ZODPOVĚDNÝ PROJEKTANT:	Ing. Milan HYLŠ
VYPRACOVAL:	Ing. Jana BÁRTLOVÁ
INVESTOR :	Obec Šošůvka, č.p. 187, Šošůvka 679 13
MÍSTO STAVBY :	Šošůvka, parc.č.: 76/1
STAVBA :	OPRAVA MÍSTNÍ KOMUNIKACE " KE ŠKOLCE "
OBJEKT :	k.ú. Šošůvka
OBSAH VÝKRESU :	Situace širších vztahů



680 01 BOBKOVICE, NÁM. 9. KVĚTNA 99/10
IČ: 449 88 096 DIČ: CZ104213776
HTTP://WWW.HYLS.CZ, HYLS@TISCALI.CZ
TEL. 777 076 640

ZAKÁZKA :	MH 56/2017
FORMÁT :	1 × A4
STUPEŇ :	
DATUM :	12/2017
MĚŘÍTKO :	1: 2000
VÝKRES :	C - 01

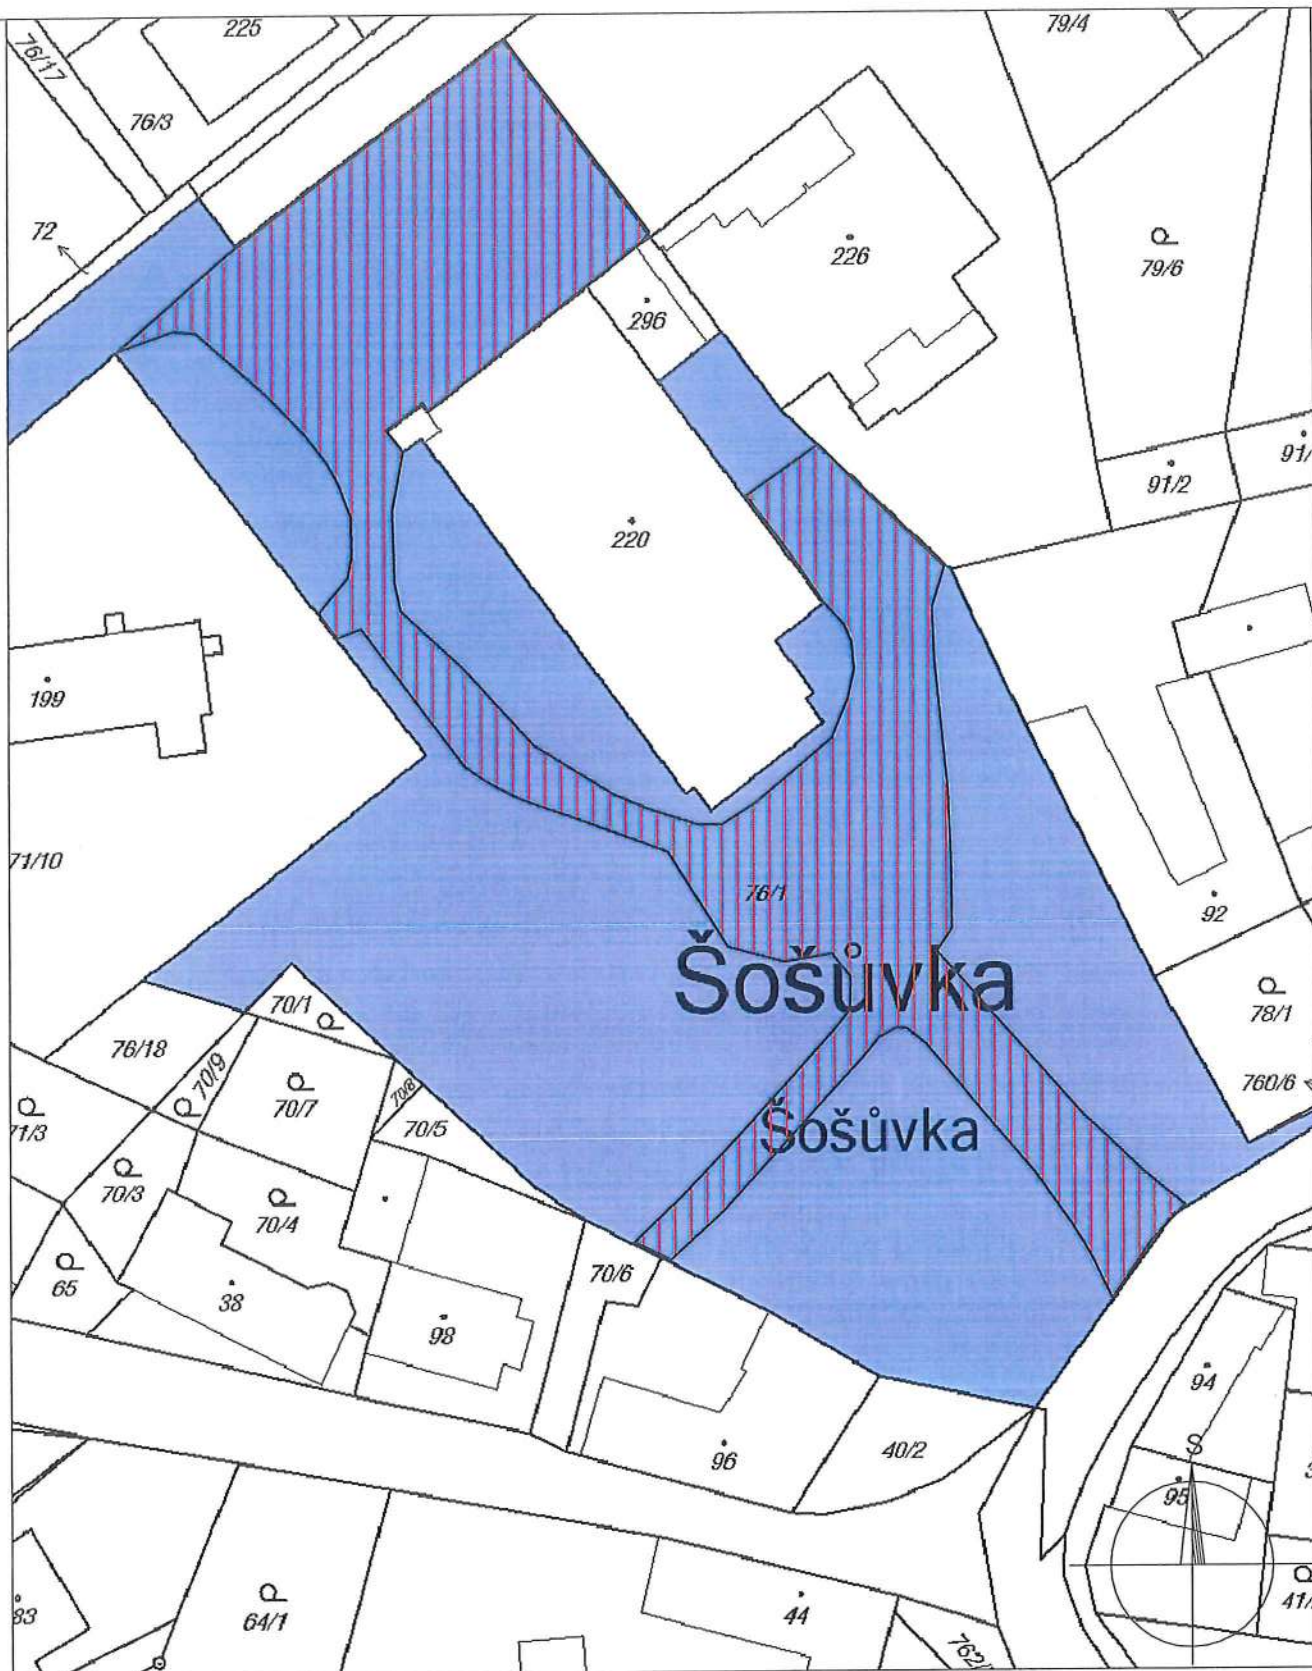

LEGENDA PLOCH :



OPRAVOVANÝ ÚSEK MÍSTNÍ KOMUNIKACE

DOKUMENTACE PRO ŽÁDOST O DOTACI

ZODPOVĚDNÝ PROJEKTANT :	Ing. Milan HYLŠ
VYPRACOVAL :	Ing. Jana BÁRTLOVÁ
INVESTOR :	Obec Šošůvka, č.p. 187, Šošůvka 679 13
MÍSTO STAVBY :	Šošůvka, parc.č.: 76/1
STAVBA :	OPRAVA MÍSTNÍ KOMUNIKACE "KE ŠKOLCE" k.ú. Šošůvka
OBJEKT :	
OBSAH VÝKRESU :	Situace

 680 01 BOSKOVICE, NÁM. 9. KVĚTNA 99/10 IČ: 449 88 096 DIČ: CZ7104213776 HTTP://WWW.HYLS.CZ , HYLS@TISCALI.CZ TEL. 777 076 640	
ZAKÁZKA :	MH 56/2017
FORMÁT :	2 × A4
STUPEŇ :	
DATUM :	12/2017
MĚŘÍTKO :	1: 500
VÝKRES :	C - 02

Projekt

„Oprava místní komunikace "ke školce" obec Šošůvka“

byl realizován za přispění prostředků státního rozpočtu
ČR z programu Ministerstva pro místní rozvoj



**MINISTERSTVO
PRO MÍSTNÍ
ROZVOJ ČR**