SITUAČNÍ PLÁN VLEČKY ŽPSV BOROHRÁDEK

M 1 : 1000

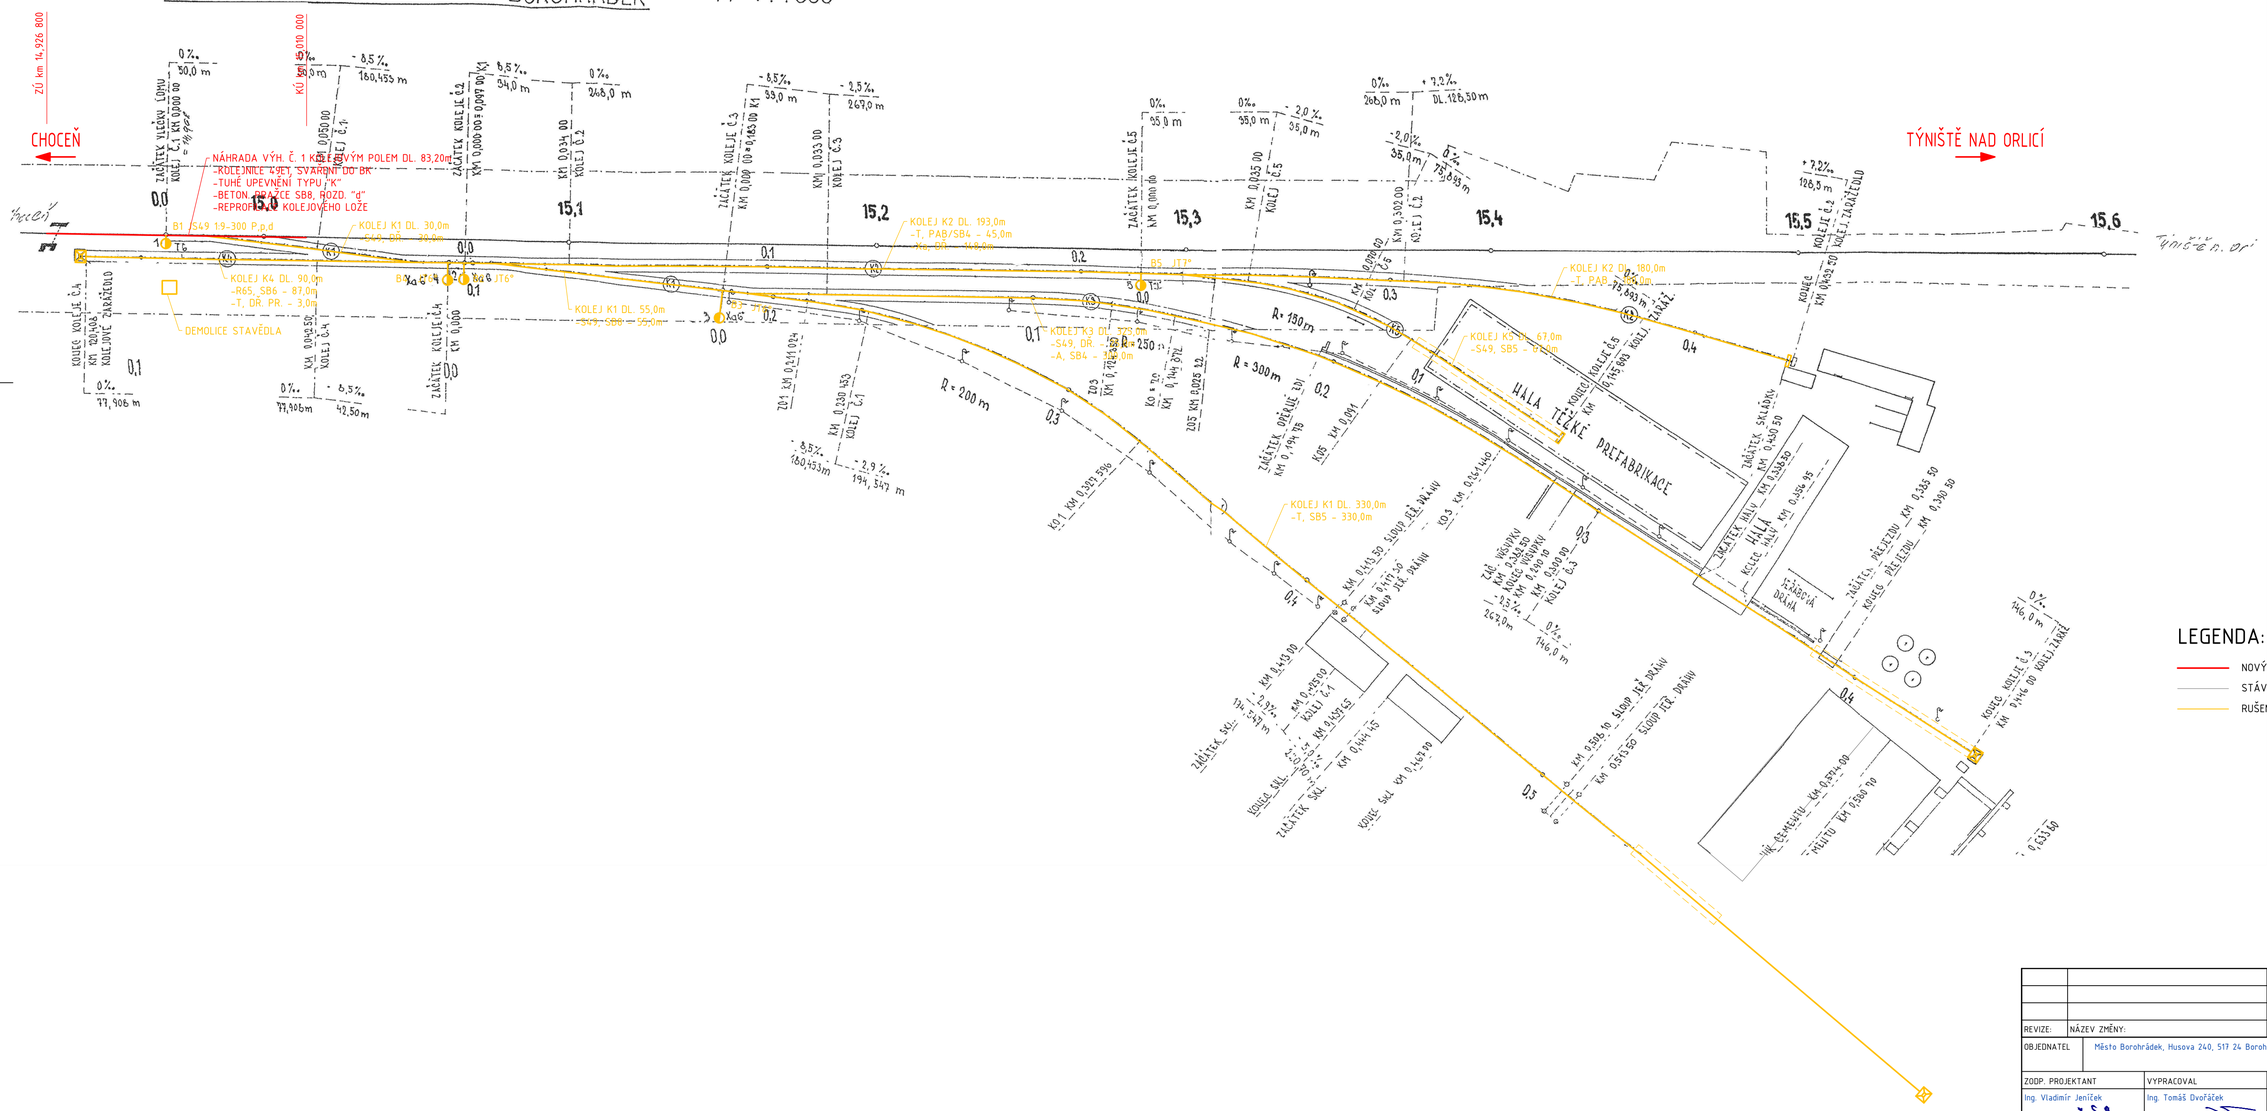

LEGENDA:

- NOVÝ STAV
- STÁVAJÍCÍ STAV
- RUŠENÉ KONSTRUKCE

REVIZE:	NÁZEV ZMĚNY:	DATUM:	PODPIS:

OBJEDNATEL: Město Borohrádek, Husova 240, 517 24 Borohrádek

ZODP. PROJEKTANT	VYPRACOVAL	KONTROLOVAL
Ing. Vladimír Jeníček	Ing. Tomáš Dvořáček	Ing. Vladimír Jeníček

KRAJ: Královéhradecký — OBEC: Borohrádek

STAVBA:

„Odstranění vlečky ŽPSV Borohrádek"

PŘÍLOHA: SITUACE STAVBY

SGJW Hradec Králové spol. s r.o.
NA DŮCHODĚ 1674
500 02 HRADEC KRÁLOVÉ
TEL.: 495510987
E-MAIL: INFO@SGJW.CZ
WWW.SGJW.CZ

ÚČEL	DBP
Č. ZAKÁZKY	07 221615
DATUM	11/2015
PARÉ	
FORMÁT	8x A4
MĚŘÍTKO	1:1000
ČÁST	D.1
PŘÍL.	2