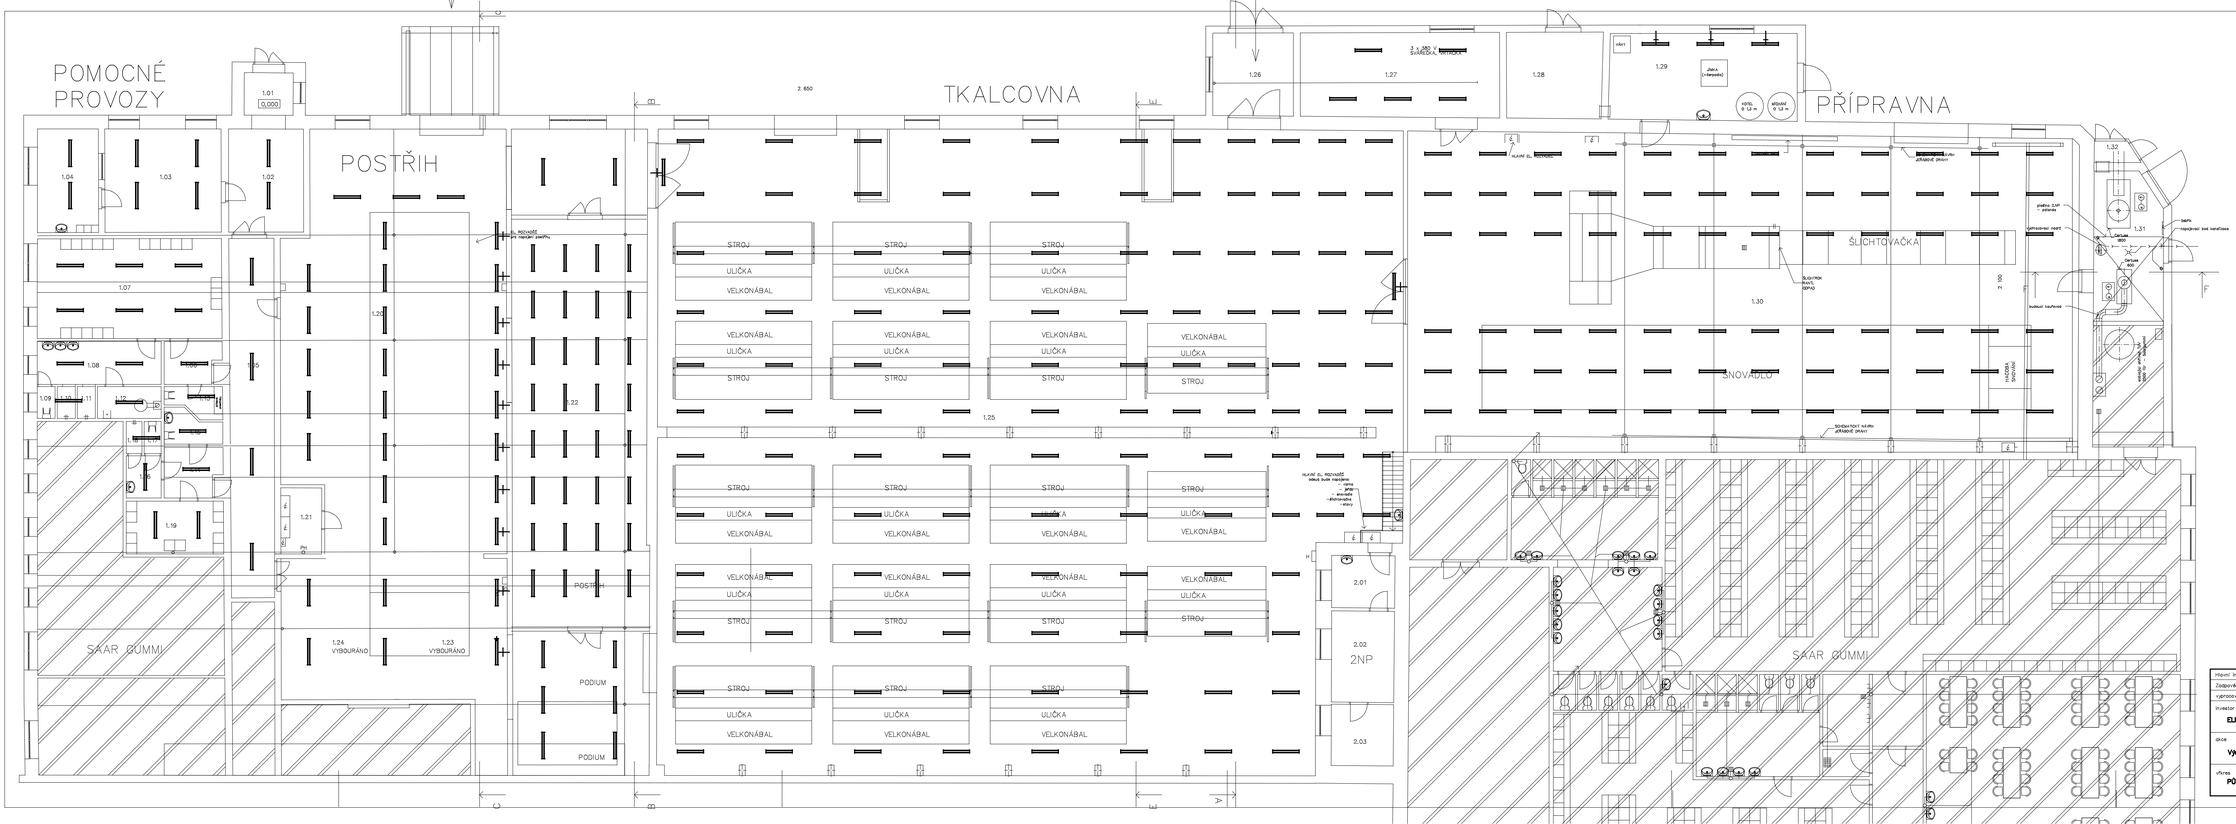

LEGENDA

číslo	Jméno	Plocha [m²]	Intenzita osvětlení (LX)
1.01	ZÁDVEŘÍ	5,70	100
1.02	VSTUPNÍ HALA	17,35	150
1.03	KANCELÁŘ – ZKUŠEBNA	27,00	500
1.04	KANCELÁŘ – ZKUŠEBNA	14,20	500
1.05	CHODBA	37,10	100
1.06	PŘEDSÍŇ ŽENY	5,00	200
1.07	ŠATNA ŽENY	41,25	200
1.08	UMYVÁRNA ŽENY	11,90	200
1.09	WC ŽENY	1,30	200
1.10	SPRCHA ŽENY	1,30	200
1.11	SPRCHA ŽENY	1,30	200
1.12	ÚKLID. MÍSTNOST + KOTEL	4,40	100
1.13	WC ŽENY	3,45	200
1.14	PŘEDSÍŇ MUŽI	6,15	200
1.15	WC MUŽI	3,80	200
1.16	UMYVÁRNA MUŽI	3,30	200
1.17	WC MUŽI	1,20	200
1.18	SPRCHA MUŽI	1,15	200
1.19	ŠATNA MUŽI	11,55	200
1.20	SKLAD MATERIÁLU	200,95	100
1.21	SERVER	6,00	300
1.22	DÍLNA	197,40	300
1.23	KLIMATIZACE	39,75	200
1.24	SKLAD MATERIÁLU	35,75	100
1.25	SÁL TKALCOVNY	1033,00	300
1.26	MANIPULAČNÍ CHODBA	15,00	150
1.27	ZÁMEČNICKÁ DÍLNA	37,75	300
1.28	DIESEL AGREGÁT	18,55	100
1.29	VARNA– ŠLICHTOVNA	36,60	300
1.30	SÁL TKALCOVNY	475,90	300
1.31	CERTUSS	22,50	200
1.32	PLYN – HUP	1,90	50
2.01	PŘEDSÍŇ	7,40	100
2.02	KANCELÁŘ	12,85	500
2.03	KANCELÁŘ	8,55	500

Hlavní inženýr projektu	Ing.Ludě Polej
Zodpovědný projektant profese	Ing.Ludě Polej
vypracoval	Ing.Ludě Polej

EGO PROJEKTOVÝ A INŽ. ATELIÉR
Nám.ČSA 878 Valašské Meziříčí 595 21
tel./fax: 571 480338
E-mail: ego@ego.cz
www.atelier-ego.cz

Investor
ELMER, spol. s r.o., Náchodská 227, Velké Poříčí, 549 32

akce
Výměna osvětlení LED, ELMER spol.s r.o.

stupeň PD	výběr dodavatele
evidenční číslo	**15-P-02**
datum	12/2015
měřítko	1: 100
část	**ELEKTRO**
	F.1.5.4

výkres
PŮDORYS 1.NP–POMOCNÉ PROVOZY,POSTŘIH,ŠICÍ DÍLNA, TKALCOVNA,PŘÍPRAVNA