
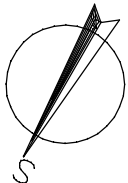


SKLAD PŘÍZE

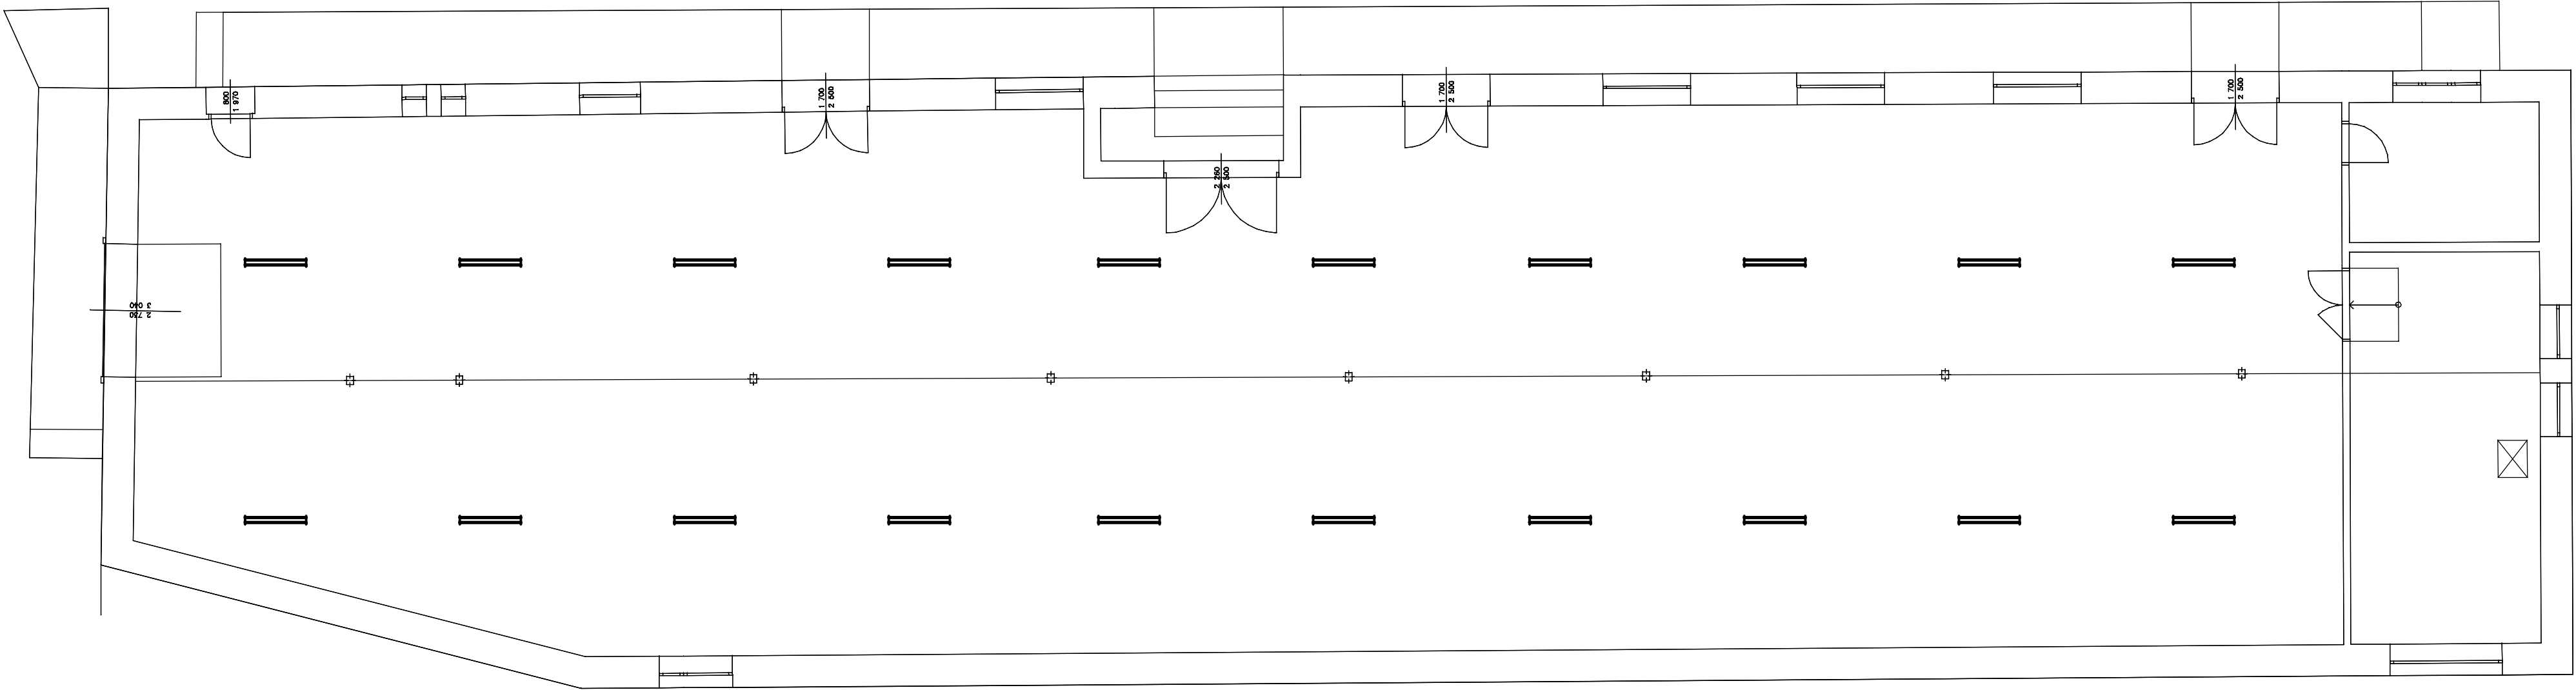

Hlavní inženýr projektu		Ing. Lukáš Poloj
Zodpovědný projektant profese		Ing. Lukáš Poloj
Vpracoval		Ing. Lukáš Poloj
Investor		ELMER, spol. s r.o., Náchodská 227, Veké Potic, 549 32
dílce		Výměna osvětlení LED, ELMER spol.s r.o.
Věkres		PŮDORYS 1.NP-SKLAD PŘÍZE
F.1.5.5	stupně PD	výběr dodavatele
	evidenční číslo	16-P-02
	datum	12/2015
	měřítko	1: 100
ELEKTRO		část
Nám.ČSA 979 Hranov 549 31 tel./fax: 482258 E-mail: ag@hranov.cz www.elmer-ago.cz		
PROJEKTOVÝ A ING. ATBLER		