
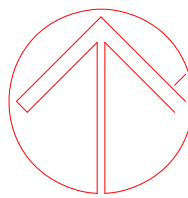
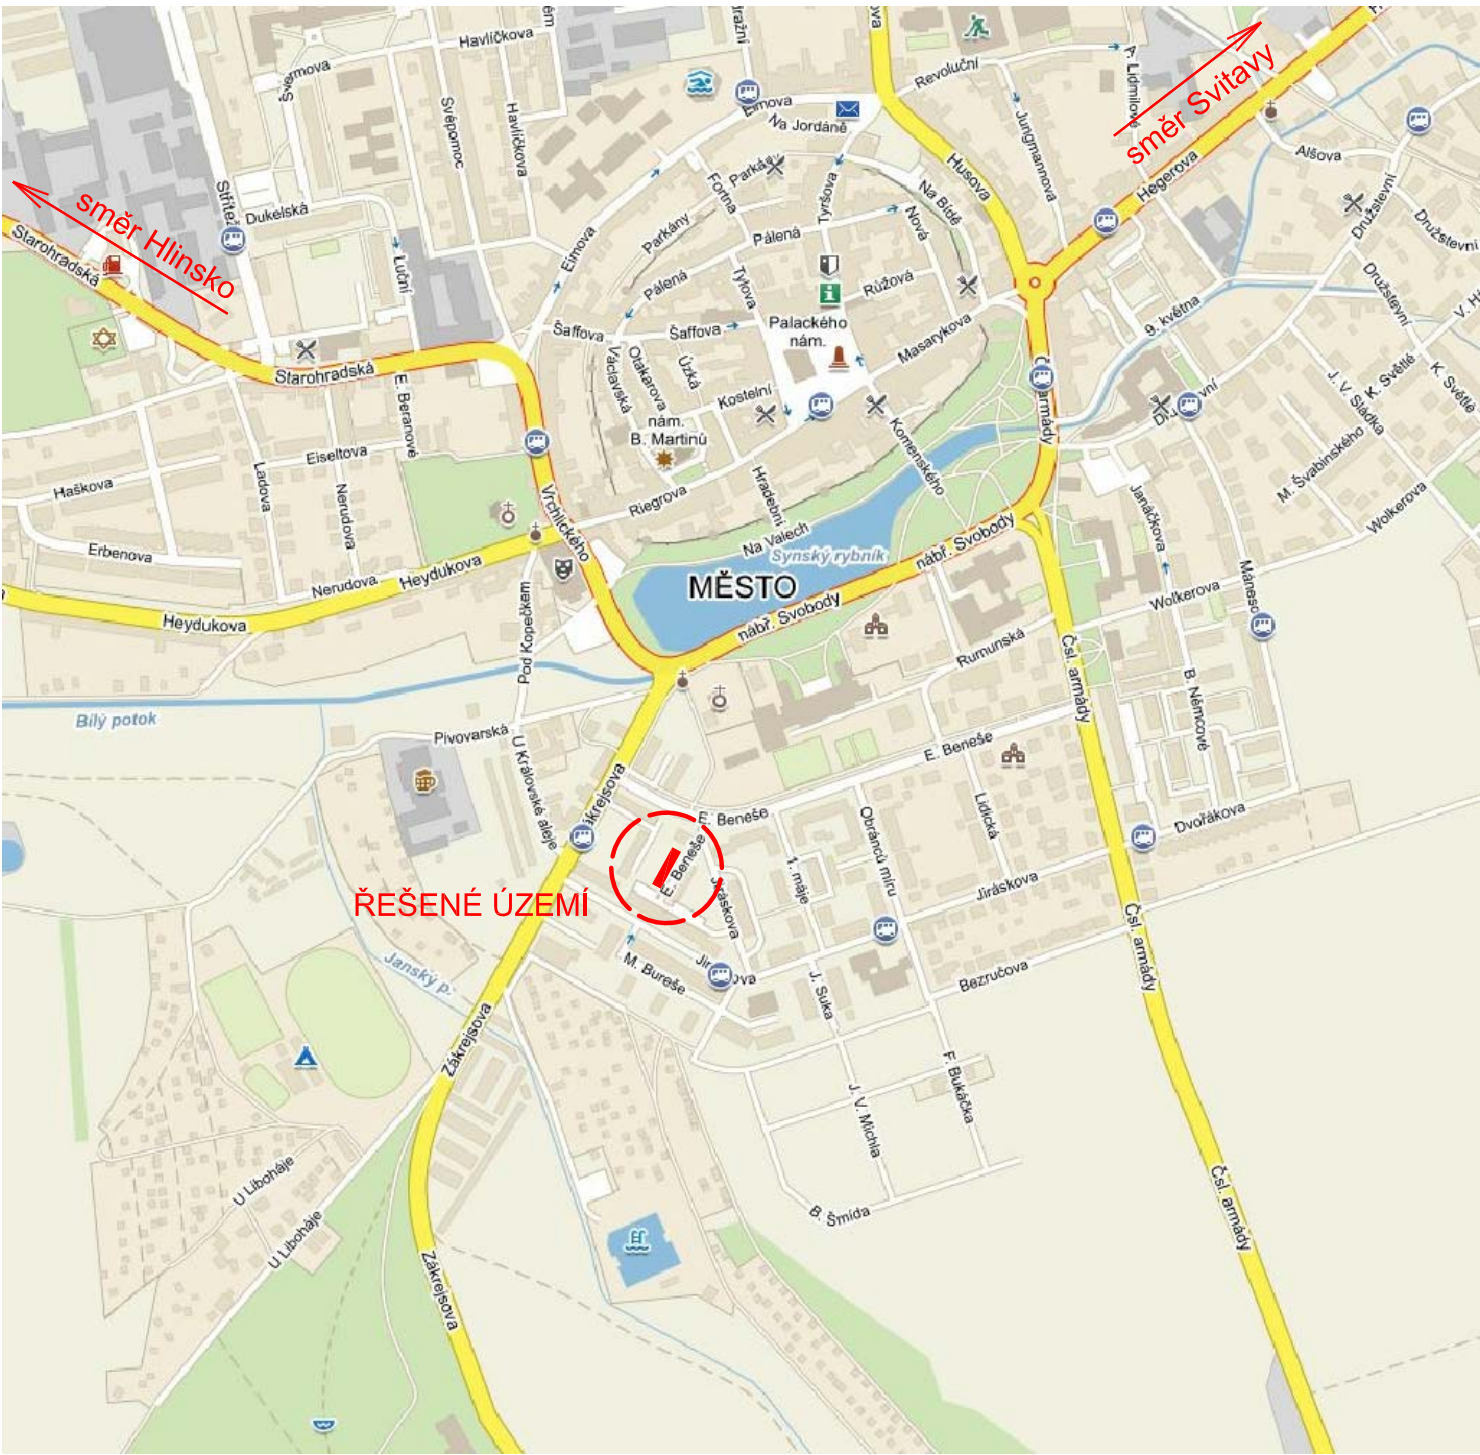
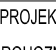

 
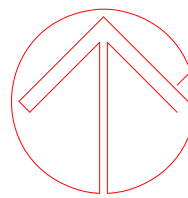
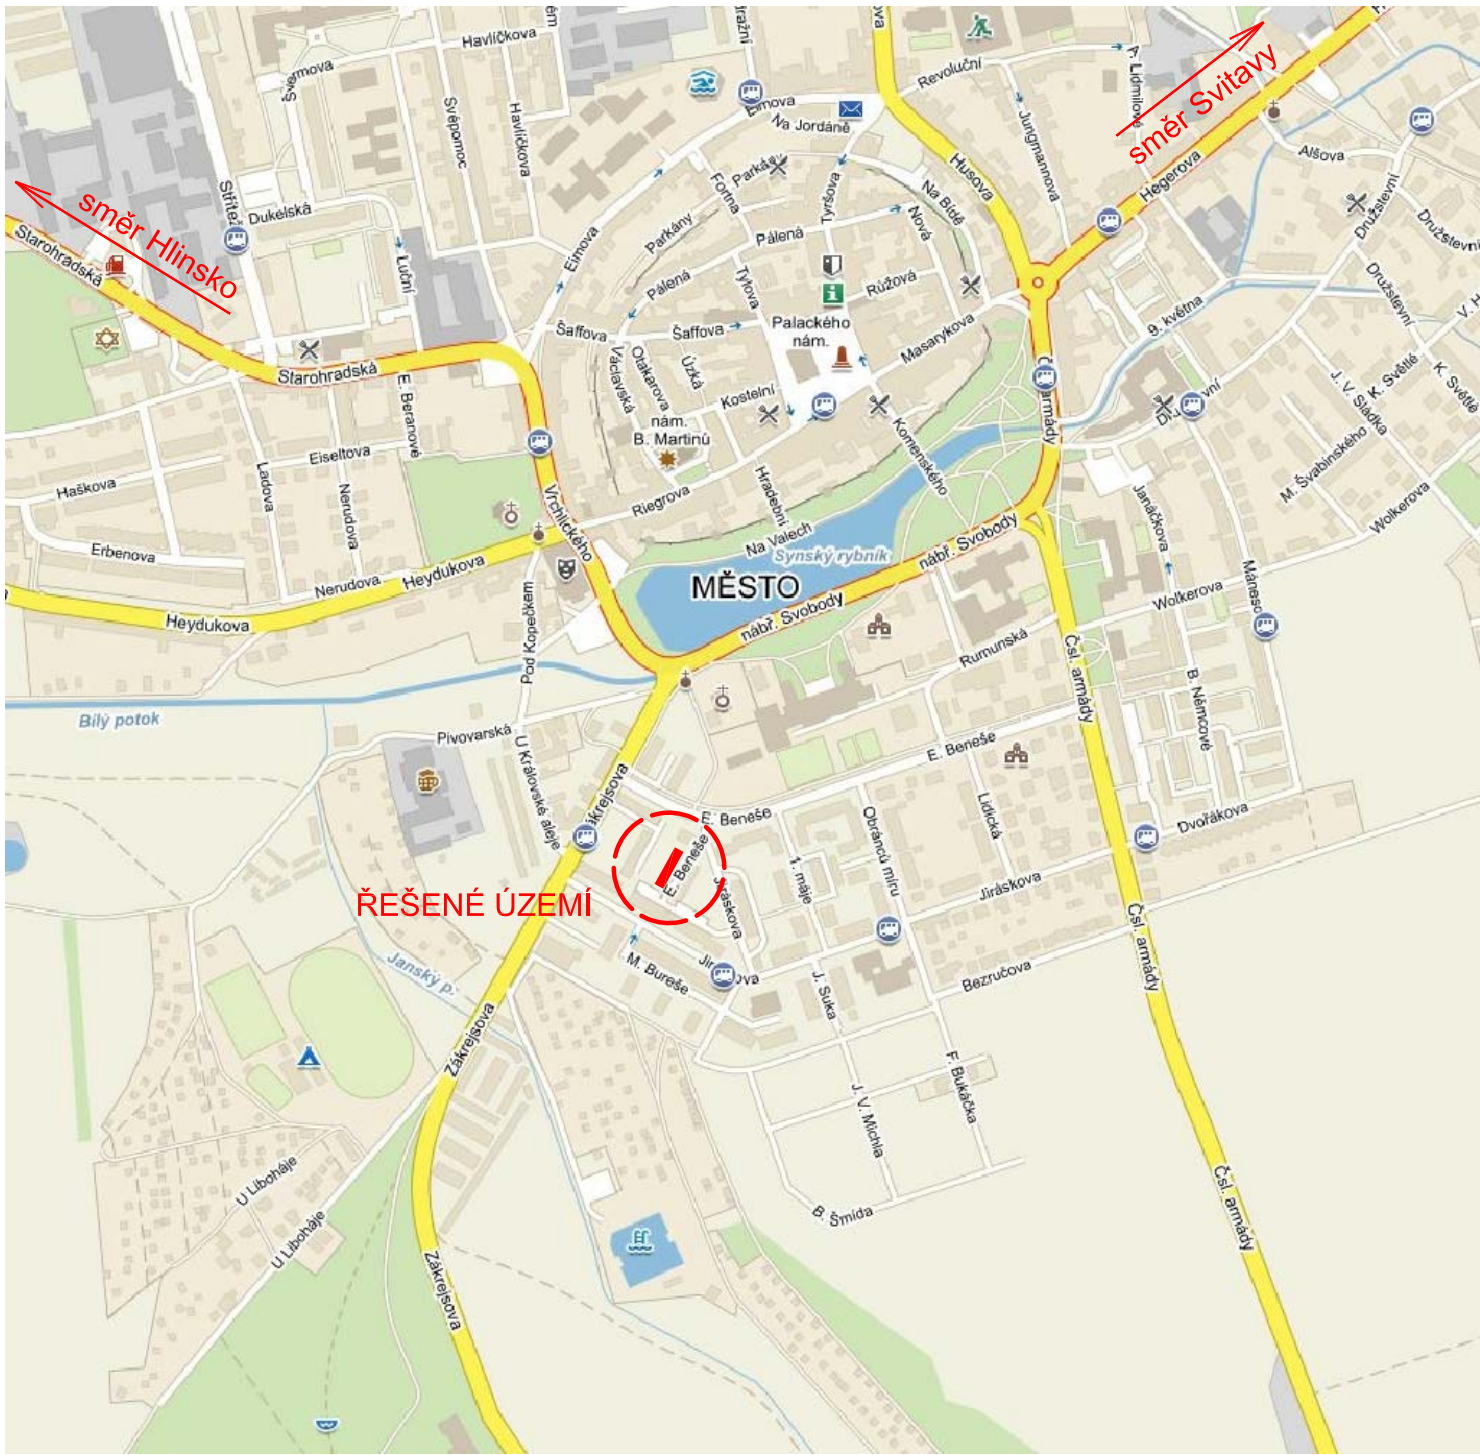





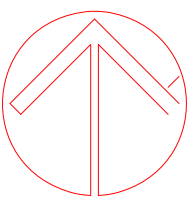
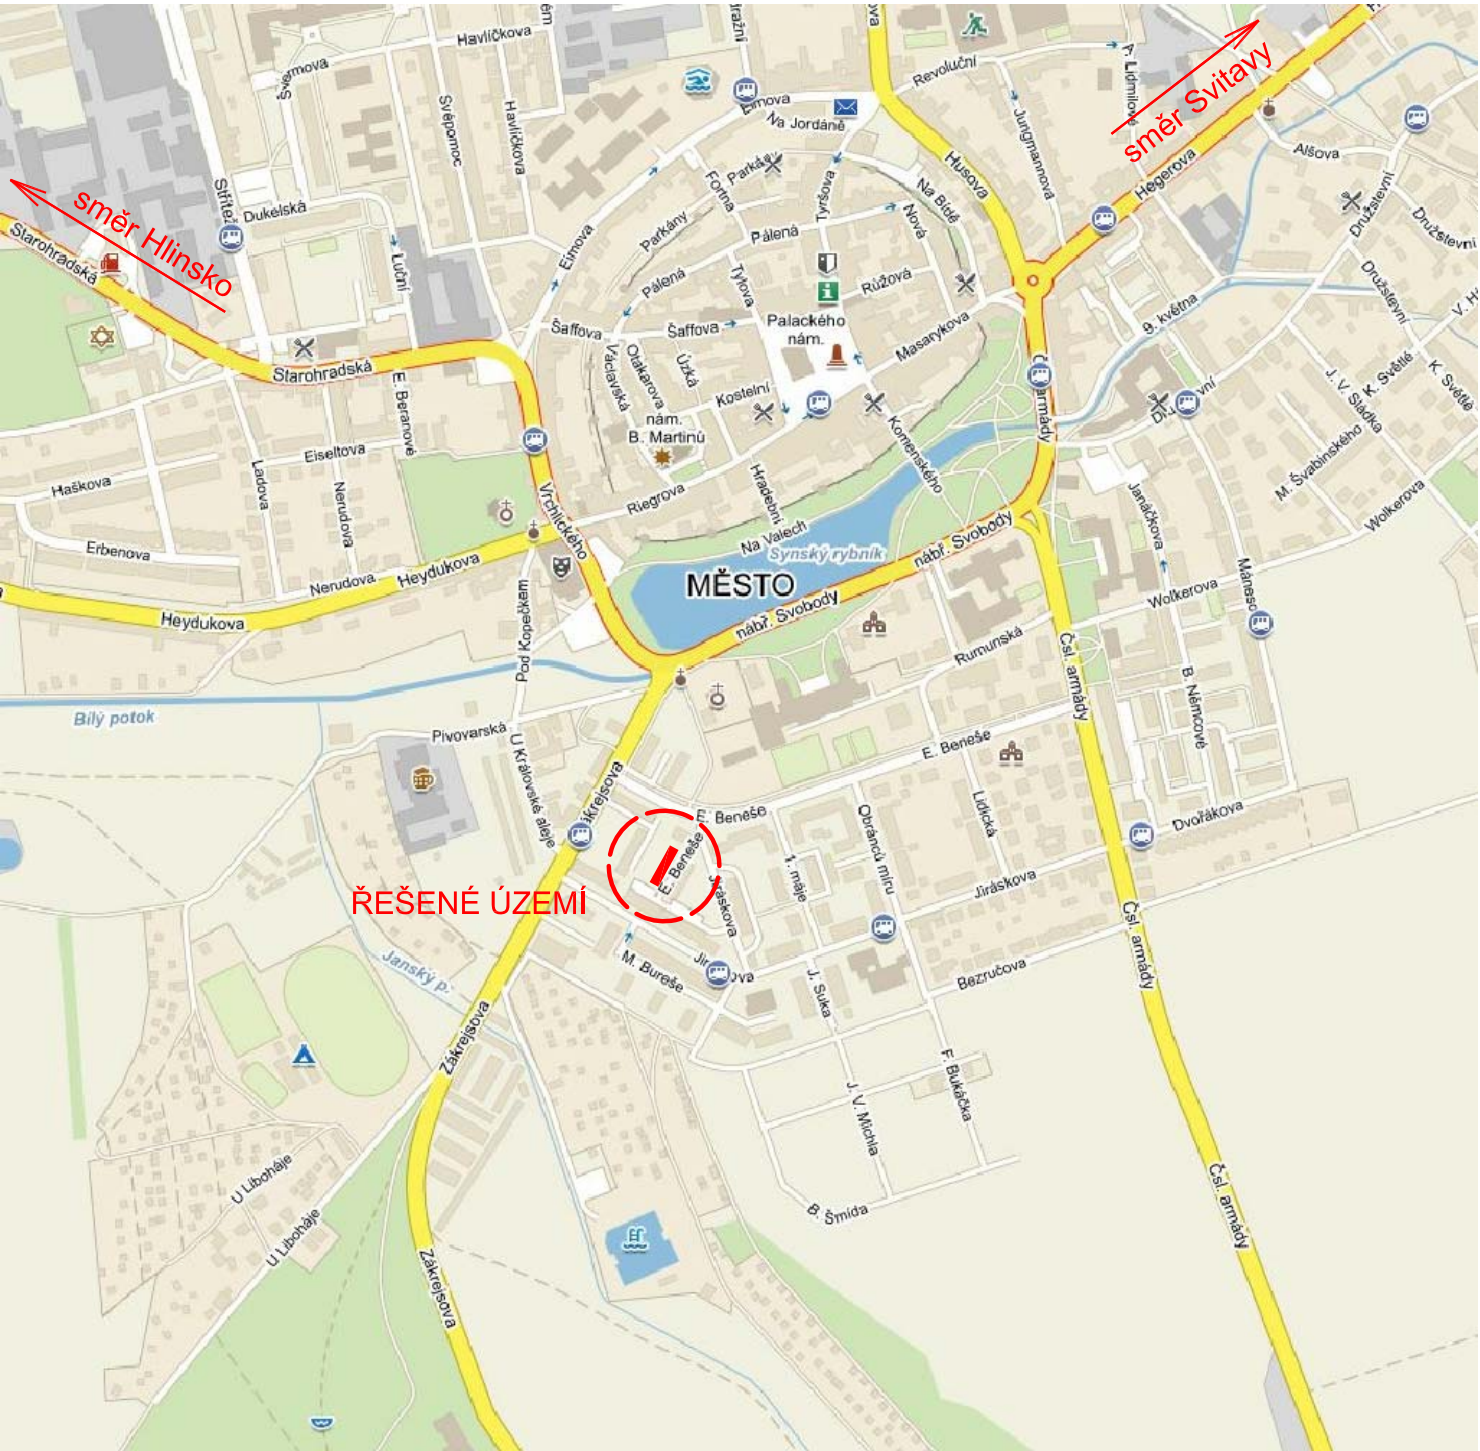
ZODP.PROJEKTANT	VYPRACOVAL	KRESLIL	KONTROLOVAL	<div>PROJEKTOVÁ A INŽENÝRSKÁ FIRMA KLODNER LUBOMÍR ROHOŽNÁ 366, 569 72 ROHOŽNÁ IČO: 455 68 481 tel: 608 524 519 e-mail: lkloдниer@afas.cz</div>	
KLODNER L.	KLODNER L.	KLODNER L.			
KRAJ: PARDUBICKÝ		MÍSTO: POLIČKA, k.ú. Polička		FORMÁT	
INVESTOR: Město Polička, Palackého náměstí 160, 572 01 Polička				1x4	
<div>AKCE: PARKOVIŠTĚ U BYTOVÉHO DOMU č.p. 570-571 UL. E. BENEŠE V POLIČCE</div>				MÉRITKO	
				DATUM	
				STUPEŇ	
				ČÍS.ZAK.	
				Č. VÝKR.	
				PARÉ	
OBJEKT: B. SOUHRNNÉ ŘEŠENÍ STAVBY				B.1	
OBSAH: PŘEHLEDNÁ SITUACE					


 




ZODP.PROJEKTANT	VYPRACOVAL	KRESLIL	KONTROLOVAL	 <div>PROJEKTOVÁ A INŽENÝRSKÁ FIRMA KLODNER LUBOMÍR ROHOŽNÁ 366, 569 72 ROHOŽNÁ IČO: 455 68 481 tel: 608 524 519 e-mail: lkloдниer@afas.cz</div>		
KLODNER L.	KLODNER L.	KLODNER L.				
						
KRAJ: PARDUBICKÝ	MÍSTO: POLIČKA, k.ú. Polička					
INVESTOR: Město Polička, Palackého náměstí 160, 572 01 Polička						
<div>AKCE: PARKOVIŠTĚ U BYTOVÉHO DOMU č.p. 570-571 UL. E. BENEŠE V POLIČCE</div>						
<div>OBJEKT: B. SOUHRNNÉ ŘEŠENÍ STAVBY</div> <div>OBSAH: PŘEHLEDNÁ SITUACE</div>						
					FORMÁT	1xA4
					MÉRITKO	
					DATUM	02.2017
					STUPEŇ	DUR+DSP+ZDS
			ČÍS.ZAK.	05-02-17		
			Č. VÝKR.	PARÉ		
			B.1			




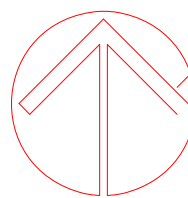
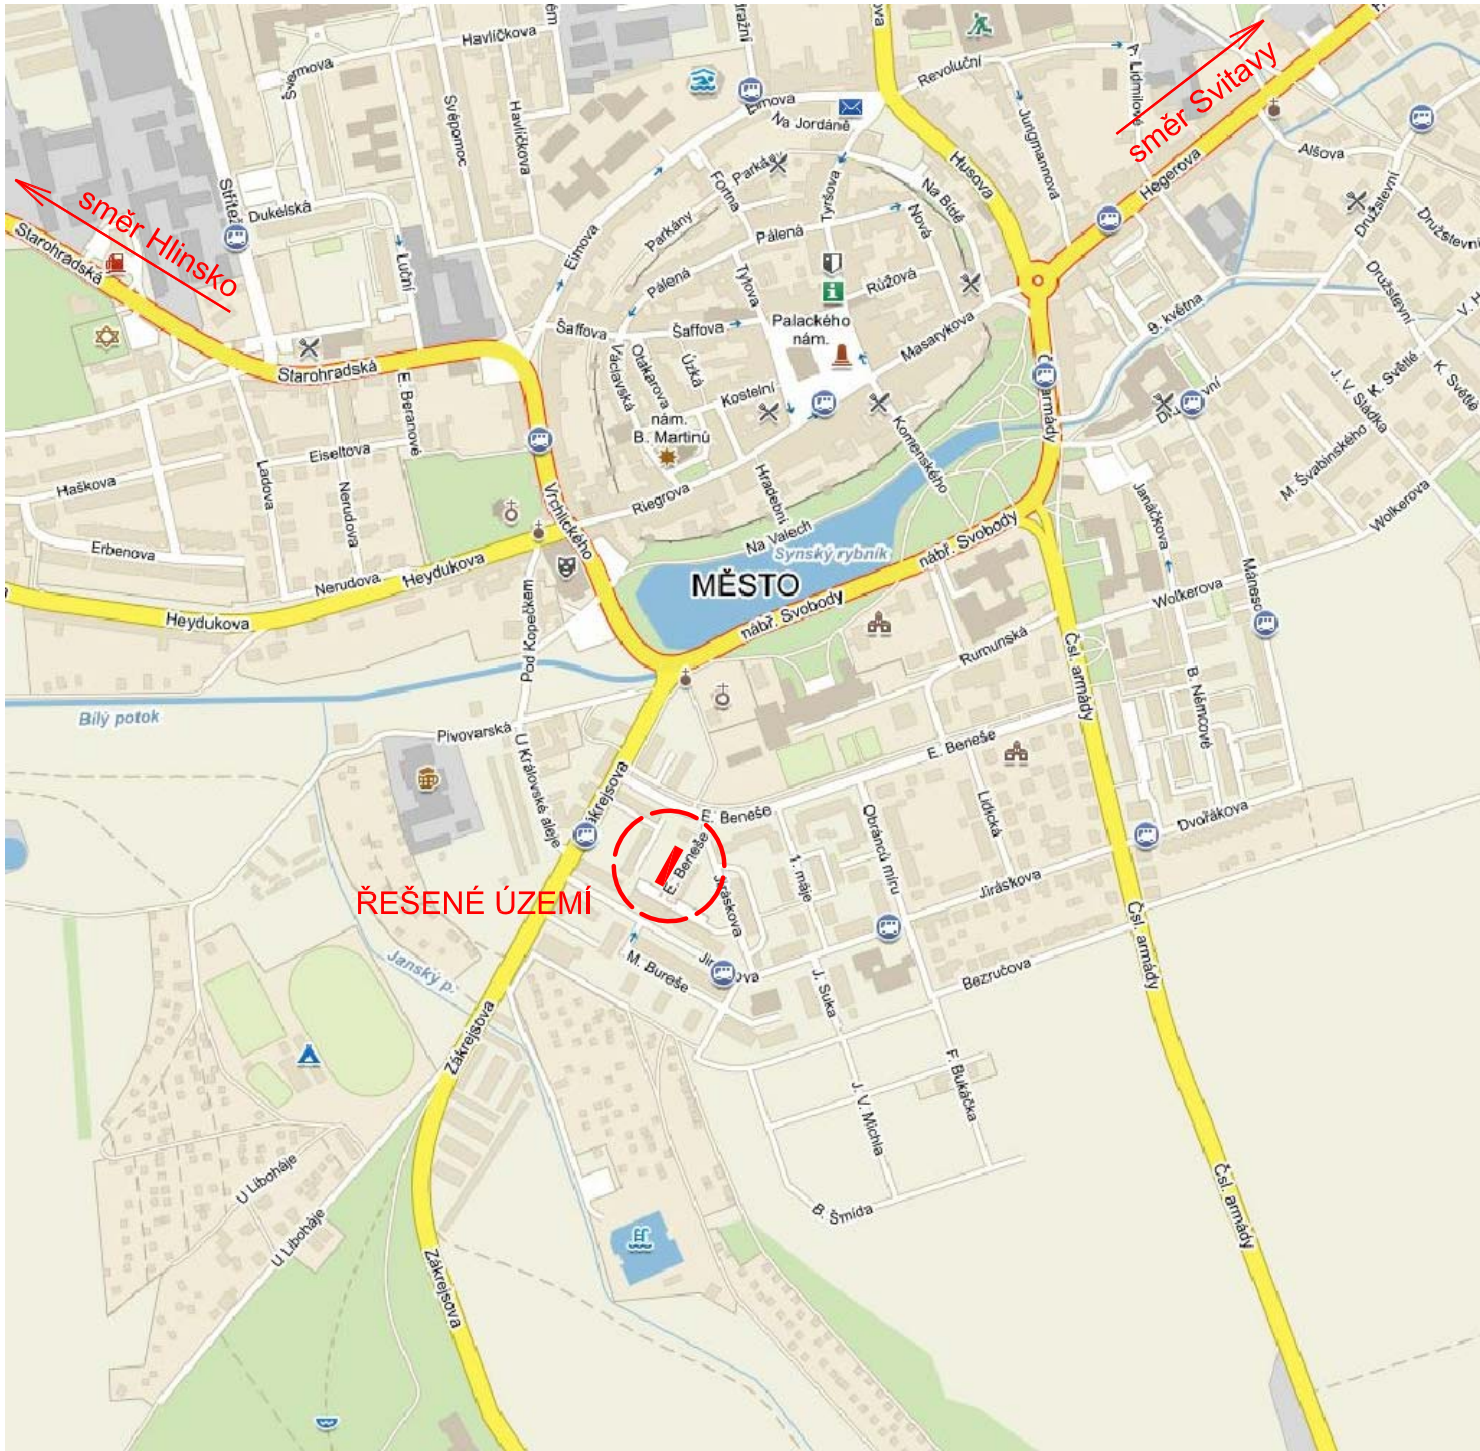
ZODP.PROJEKTANT	VYPRACOVAL	KRESLIL	KONTROLOVAL	 <div>PROJEKTOVÁ A INŽENÝRSKÁ FIRMA KLODNER LUBOMÍR ROHOŽNÁ 366, 569 72 ROHOŽNÁ IČO: 455 68 481 tel: 608 524 519 e-mail: lkloдниer@afas.cz</div>	
KLODNER L.	KLODNER L.	KLODNER L.			
					
KRAJ: PARDUBICKÝ	MÍSTO: POLIČKA, k.ú. Polička				
INVESTOR: Město Polička, Palackého náměstí 160, 572 01 Polička					
<div>AKCE: PARKOVIŠTĚ U BYTOVÉHO DOMU č.p. 570-571 UL. E. BENEŠE V POLIČCE</div>				FORMÁT	1x A4
				MÉRITKO	
				DATUM	02.2017
				STUPEŇ	DUR+DSP+ZDS
				ČÍS.ZAK.	05-02-17
				Č. VÝKR.	PARÉ
OBJEKT: B. SOUHRNNÉ ŘEŠENÍ STAVBY				B.1	
OBSAH: PŘEHLEDNÁ SITUACE					




ZODP.PROJEKTANT	VYPRACOVAL	KRESLIL	KONTROLOVAL	<div><div>PROJEKTOVÁ A INŽENÝRSKÁ FIRMA KLODNER LUBOMÍR ROHOŽNÁ 366, 569 72 ROHOŽNÁ IČO: 455 68 481 tel: 608 524 519 e-mail: lkloдниer@afas.cz</div></div>	
KLODNER L. 	KLODNER L. 	KLODNER L.			
KRAJ: PARDUBICKÝ	MÍSTO: POLIČKA, k.ú. Polička				
INVESTOR: Město Polička, Palackého náměstí 160, 572 01 Polička			FORMÁT 1x4		
<div>AKCE: PARKOVIŠTĚ U BYTOVÉHO DOMU č.p. 570-571 UL. E. BENEŠE V POLIČCE</div>			MÉRITKO		
			DATUM		02.2017
			STUPEŇ		DUR+DSP+ZDS
			ČÍS.ZAK.		05-02-17
			Č. VÝKR.		PARÉ
OBJEKT: B. SOUHRNNÉ ŘEŠENÍ STAVBY			B.1		
OBSAH: PŘEHLEDNÁ SITUACE					

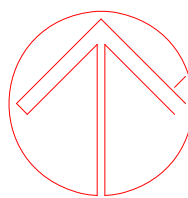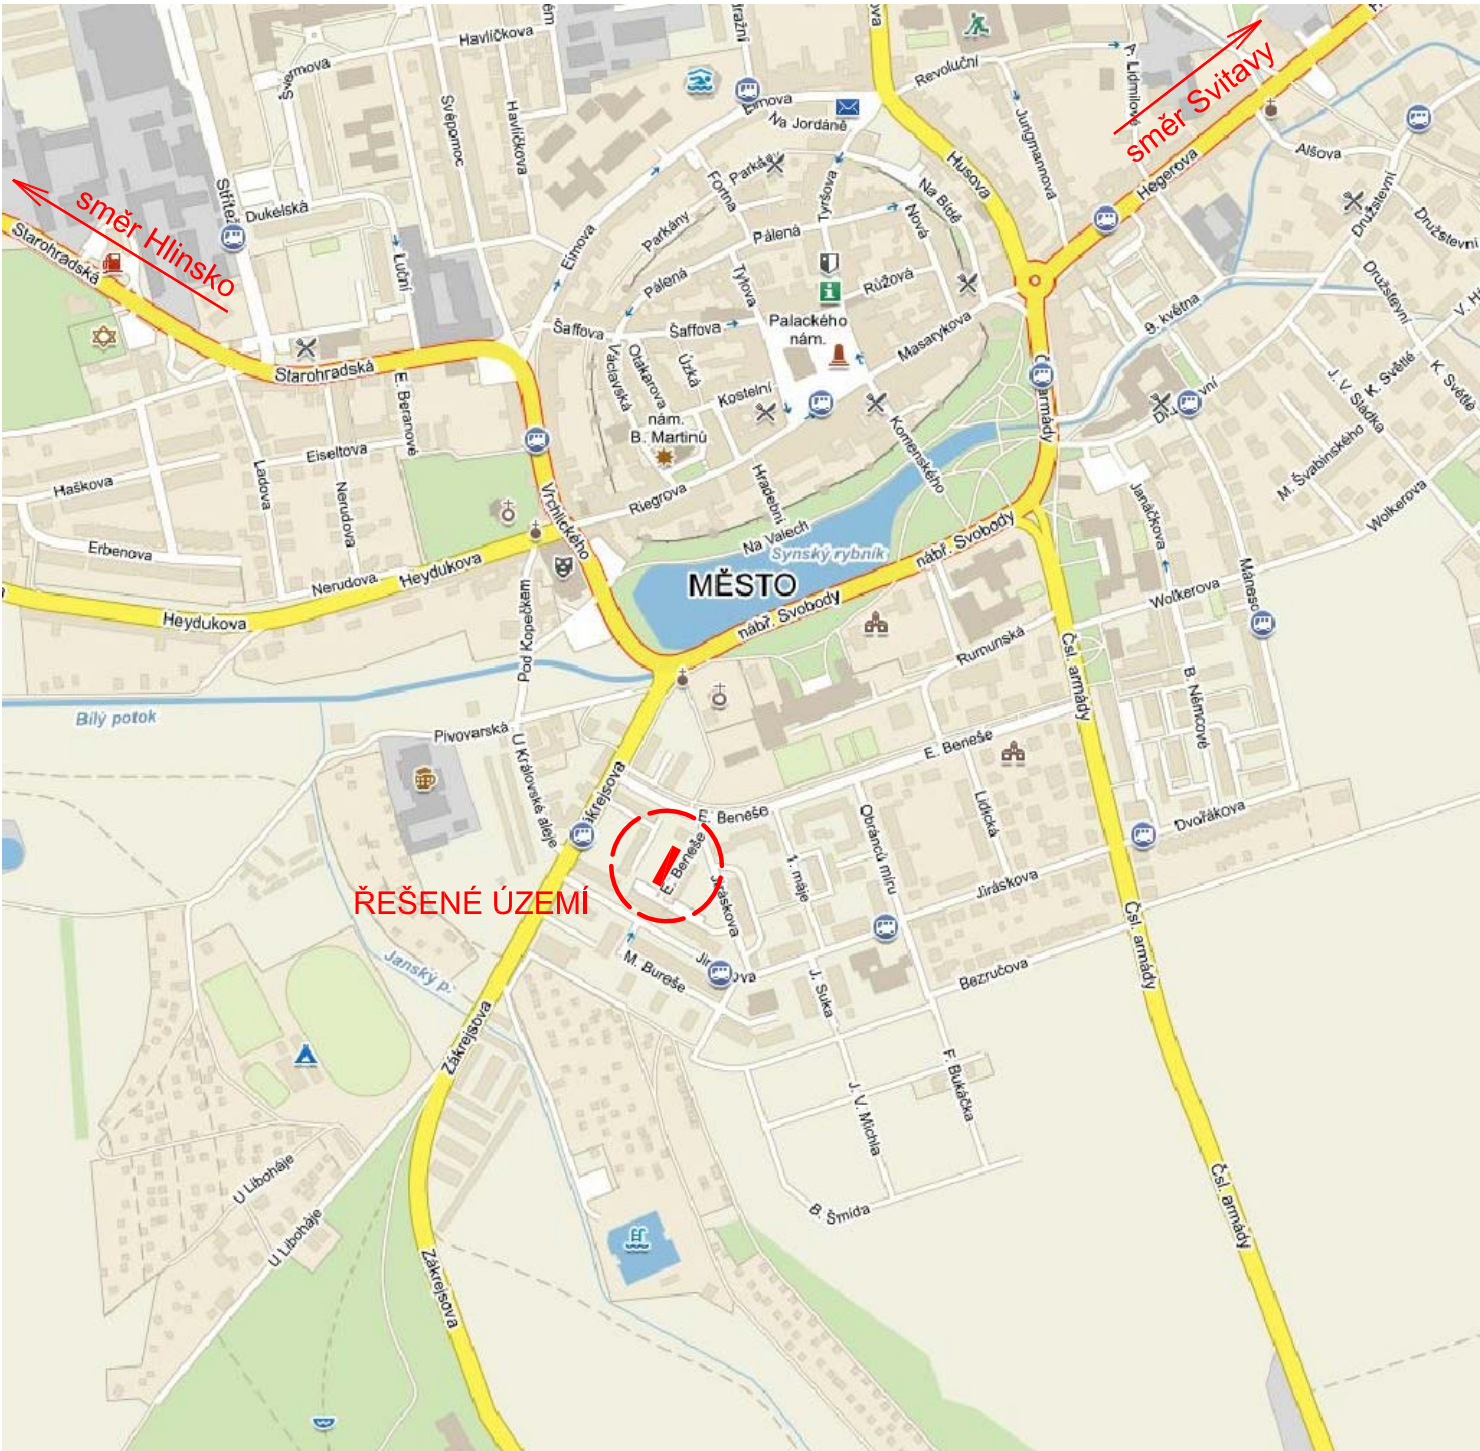

ZODP.PROJEKTANT	VYPRACOVAL	KRESLIL	KONTROLOVAL	<div><div>PROJEKTOVÁ A INŽENÝRSKÁ FIRMA KLODNER LUBOMÍR ROHOŽNÁ 366, 569 72 ROHOŽNÁ IČO: 455 68 481 tel: 608 524 519 e-mail: lkloдниer@afas.cz</div></div>	
KLODNER L. 	KLODNER L. 	KLODNER L.			
KRAJ: PARDUBICKÝ	MÍSTO: POLIČKA, k.ú. Polička				
INVESTOR: Město Polička, Palackého náměstí 160, 572 01 Polička					
AKCE: PARKOVIŠTĚ U BYTOVÉHO DOMU č.p. 570-571 UL. E. BENEŠE V POLIČCE					
OBJEKT: B. SOUHRNNÉ ŘEŠENÍ STAVBY			FORMÁT 1xA4		
OBSAH: PŘEHLEDNÁ SITUACE			MÉRITKO		
			DATUM 02.2017		
			STUPEŇ DUR+DSP+ZDS		
			ČÍS.ZAK. 05-02-17		
			Č. VÝKR. PARÉ		
			B.1		

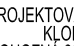

ZODP.PROJEKTANT	VYPRACOVAL	KRESLIL	KONTROLOVAL	<div><div>PROJEKTOVÁ A INŽENÝRSKÁ FIRMA KLODNER LUBOMÍR ROHOŽNÁ 366, 569 72 ROHOŽNÁ IČO: 455 68 481 tel: 608 524 519 e-mail: lkloдниer@afas.cz</div></div>	
KLODNER L.	KLODNER L.	KLODNER L.			
KRAJ: PARDUBICKÝ		MÍSTO: POLIČKA, k.ú. Polička		FORMÁT	1x A4
INVESTOR: Město Polička, Palackého náměstí 160, 572 01 Polička				MÉRITKO	
AKCE:		<div>PARKOVIŠTĚ U BYTOVÉHO DOMU č.p. 570-571 UL. E. BENEŠE V POLIČCE</div>		DATUM	02.2017
				STUPEŇ	DUR+DSP+ZDS
				ČÍS.ZAK.	05-02-17
				Č. VÝKR.	PARÉ
OBJEKT: B. SOUHRNNÉ ŘEŠENÍ STAVBY				<div>B.1</div>	
OBSAH: PŘEHLEDNÁ SITUACE					