

VZOROVÝ PŘÍČNÝ ŘEZ

PROSTOR PRO VÝSADBU ŽIVÉHO PLOTU  
SAZENICE Spiraea Japonica, 4ks rostlin do 1bm,  
výška sazenic 40–60cm




ROZŠÍŘENÍ  
KOMUNIKACE




-0,17  
-0,01  
-0,11

± 0,00

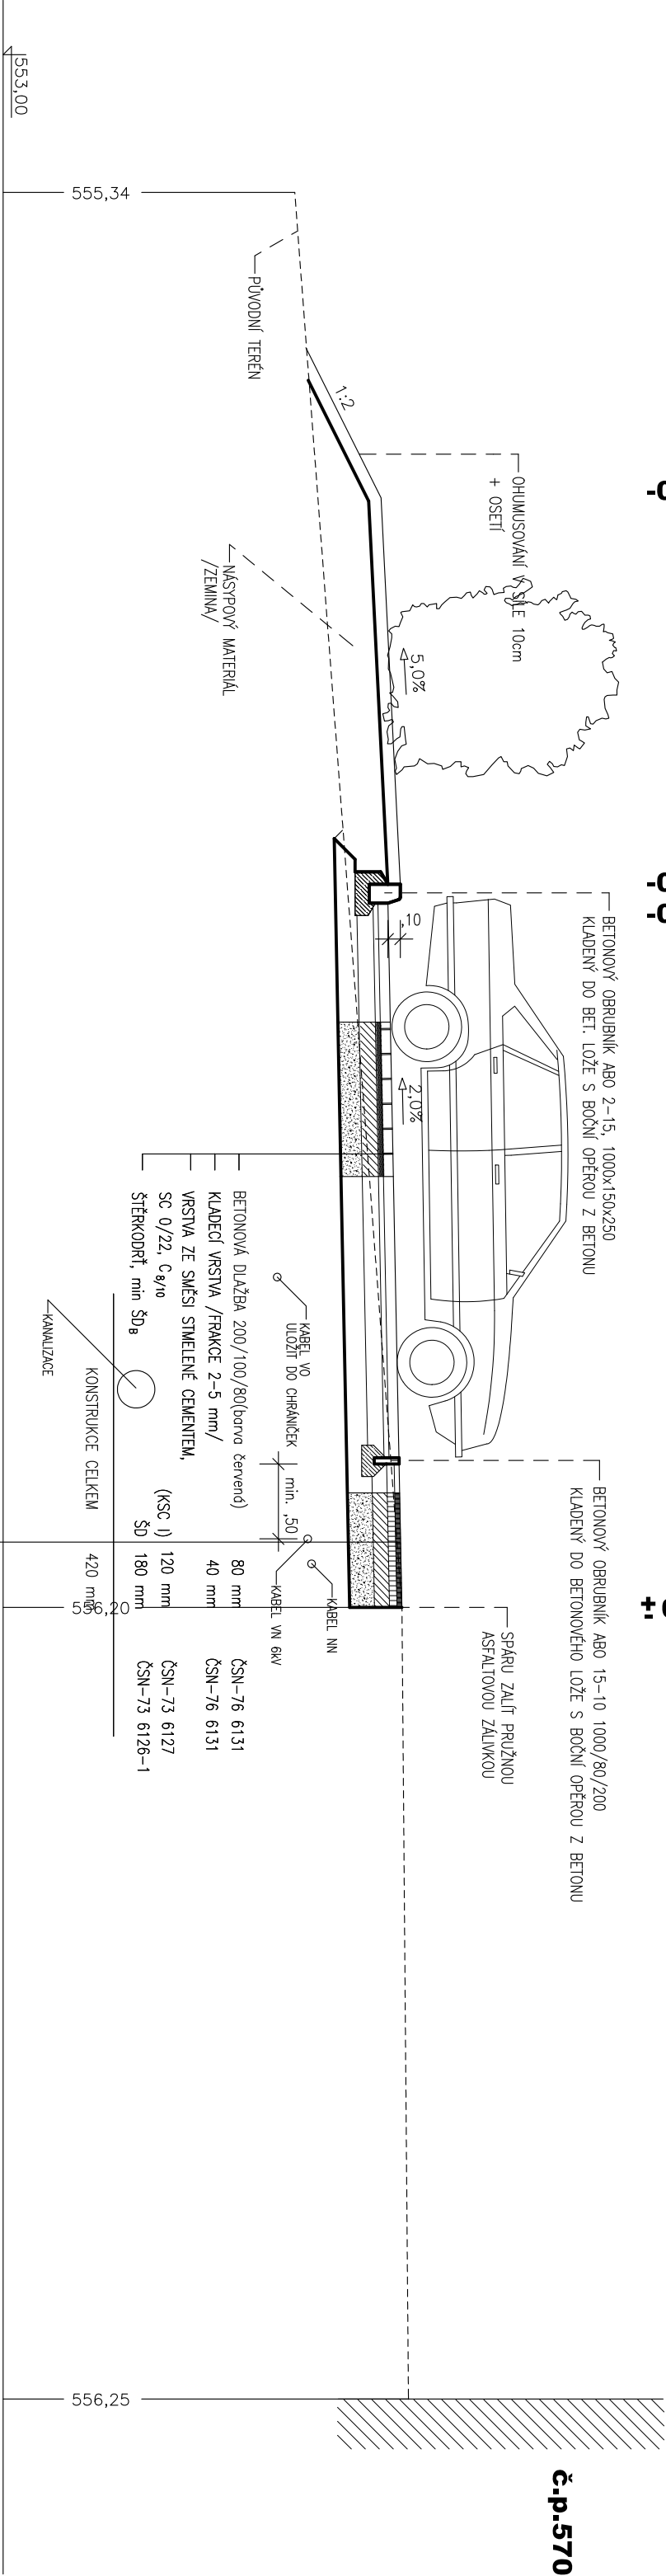


ULOŽENÍ ŽLABOVKY

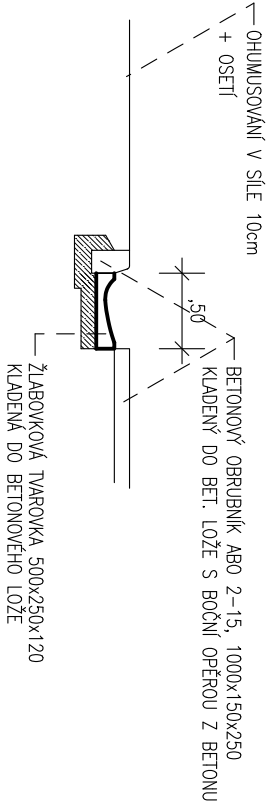

KONSTRUKCE CELKEM 420 mm

ASFALTOVÝ BETON	ACO 11 (ABS II)	40 mm	ČSN EN 13108-1
SPJOJOVACÍ POSTŘÍK ASFALTOVOU EMULZÍ	P 0,5 kg/m <sup>2</sup>		ČSN-73 6129
OBALOVANÉ KAMENIVO	ACP 16+ (OKS II)	60 mm	ČSN EN 13108-1
INFILTRAČNÍ POSTŘÍK ASFALTOVÝ	P 1,0 kg/m <sup>2</sup>		ČSN-73 6129
VRSTVA ZE SMĚSI STMELENÉ CEMENTEM, SC 0/22, C <sub>g/10</sub>	(KSC I)	120 mm	ČSN-73 6127
ŠTĚRKODŘÍ, min ŠD <sub>g</sub>	ŠD 200 mm		ČSN-73 6126-1

ZODP. PROJEKTANT	VYPRACOVAL	KRESLIL	KONTROLOVAL
KLODNER L.	KLODNER L.	KLODNER L.	
KRAJ: <i>Pardubice</i>	PARDUBICKÝ	MÍSTO: POLIČKA, k.ú. Polička	
INVESTOR:	Město Polička, Palackého náměstí 160, 572 01 Polička	FORMÁT:	2 A4
AKCE :	MĚŘÍTKO: 1:50		
DATUM: 02.2017			
STUPEŇ: DUR+DSP+ZDS			
ČÍS. ZAK. 05–02–17			
ČÁST : C STAVEBNÍ ČÁST — SO 101 KOMUNIKACE	VÝKRES: PARÉ ČÍSLO		
OBSAH :	VZOROVÝ PŘÍČNÝ ŘEZ		
C1.3			

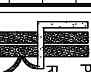
PROJEKTOVÁ A INŽENÝRSKÁ FIRMA KLODNER LUBOWIR ROHOZNÁ 366, 569 72 ROHOZNÁ IČO: 455 68 481 tel: 608 524 519 e-mail: l.klodner@otlos.cz