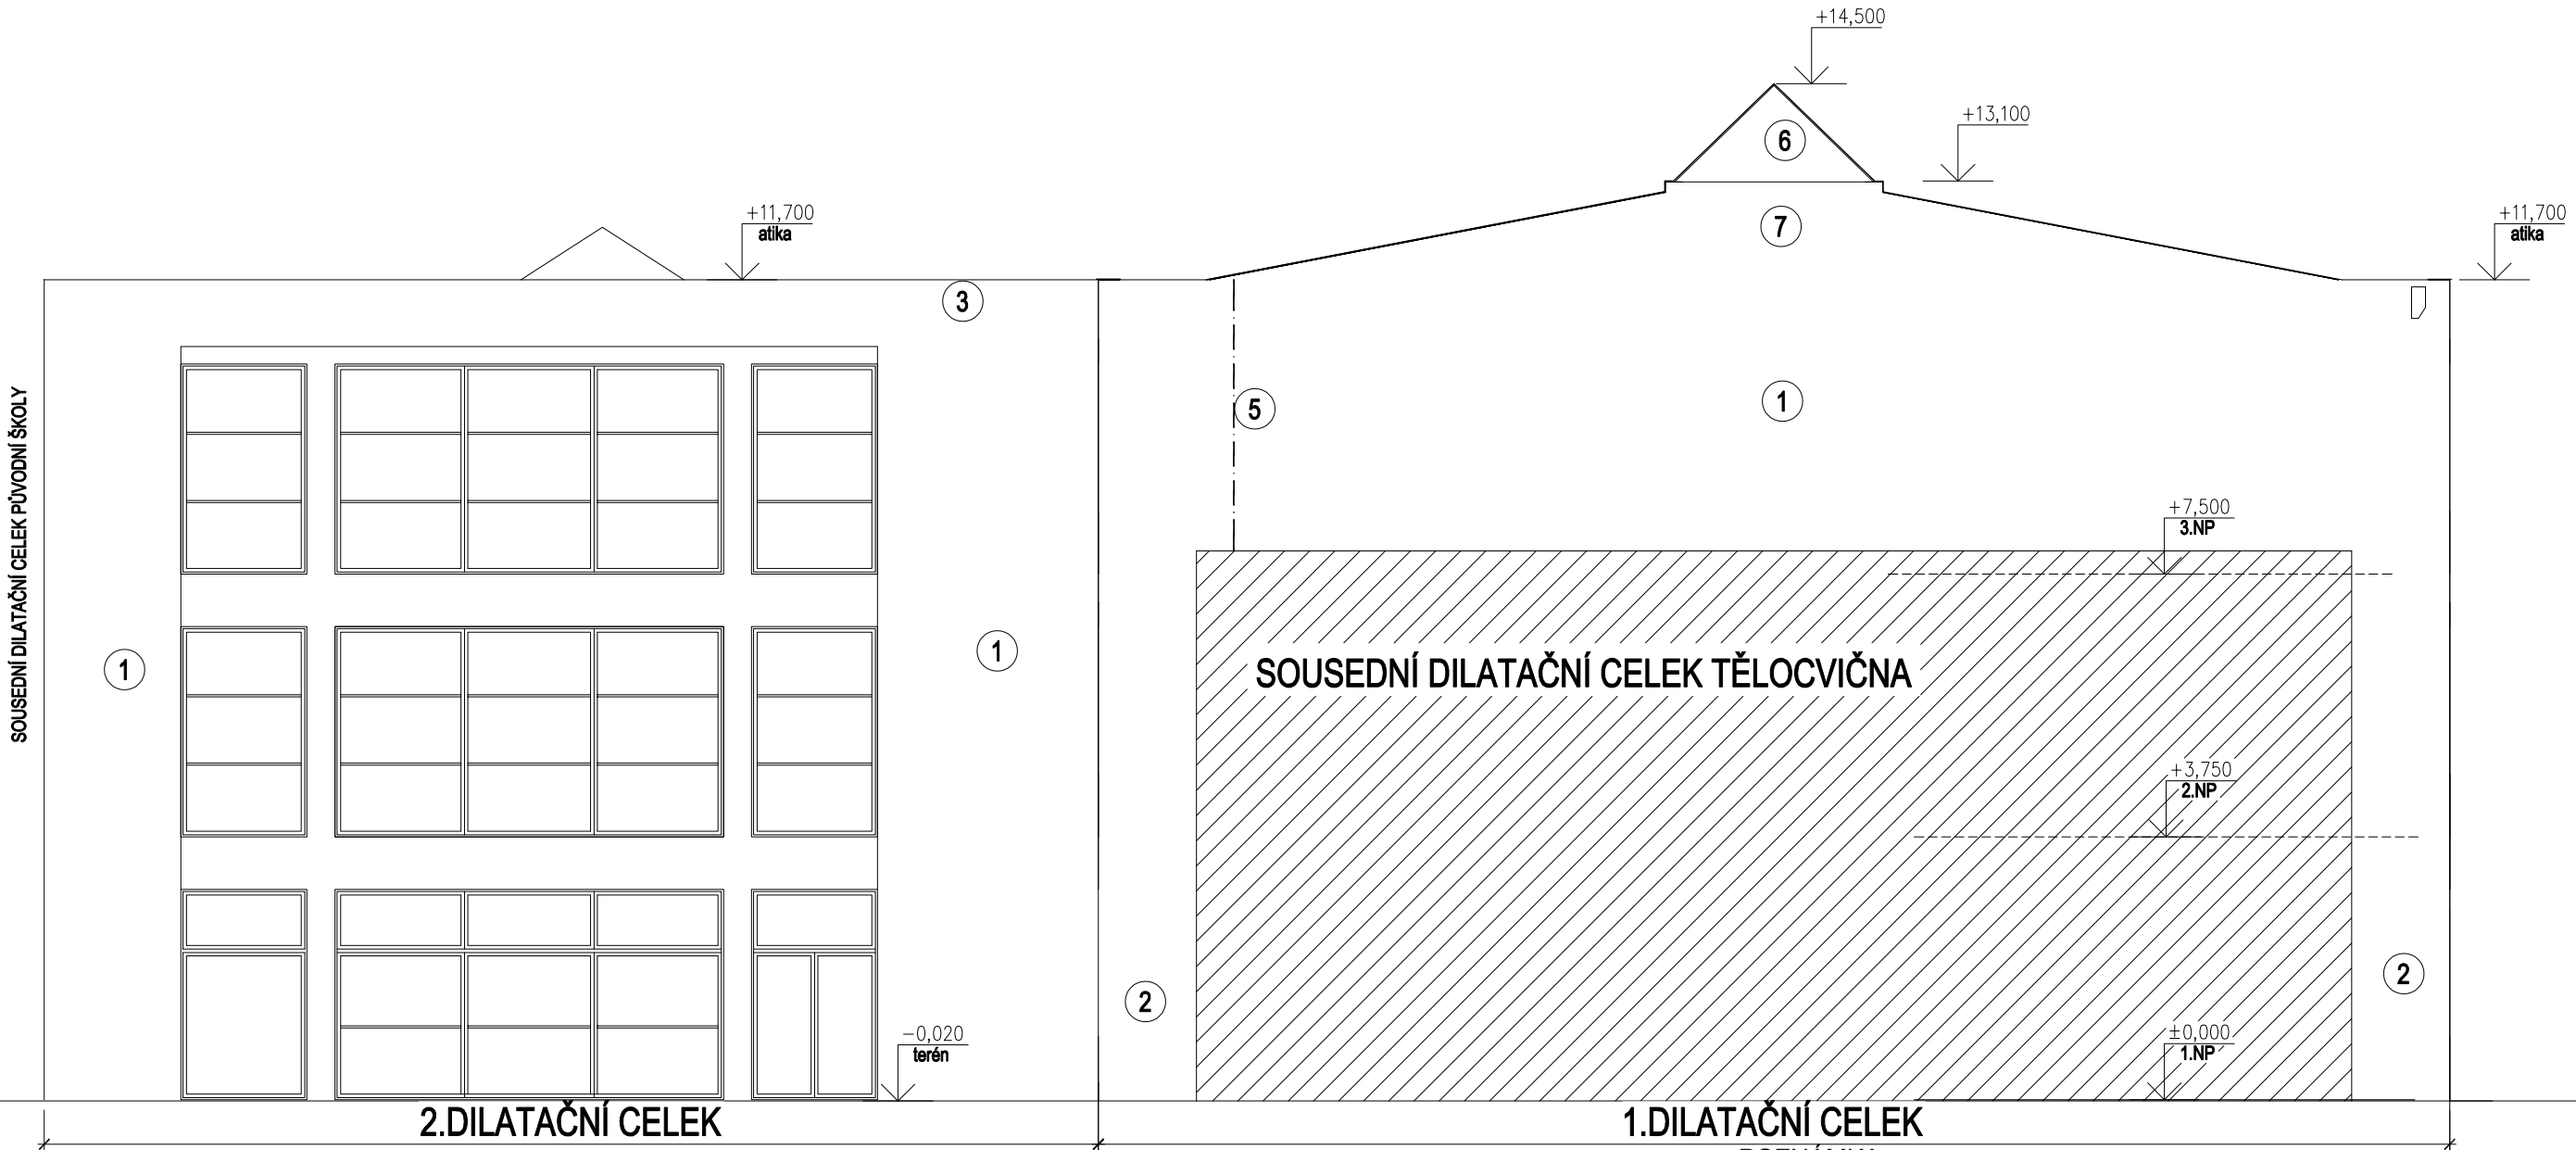


POZNÁMKY:

1. STÁVAJÍCÍ OBVODOVÁ STĚNA – ZDIVO POROTHERM + OMÍTKA
2. STÁVAJÍCÍ OBVODOVÁ STĚNA – SENDVIČOVÁ KCE (LÍCOVÉ CIHLY+TEPEL.IZOLACE+ZDIVO)
3. OPLECHOVÁNÍ STŘECHY (A SVĚTLÍKŮ)–ROZEBRAT A PŘIPRAVIT PRO ZATEPLENÍ
4. PŘESTŘEŠENÍ VSTUPU – STÁVAJÍCÍ
5. VEDENÍ HROMOSVODU
6. STŘEŠNÍ SVĚTLÍKY ROZEBRAT
7. STÁVAJÍCÍ STŘECHA
8. OPLECHOVÁNÍ PARAPETY OKEN –ROZEBRAT A PŘIPRAVIT PRO ZATEPLENÍ

STÁVAJÍCÍ OKNA A VSTUPNÍ DVEŘE ZŮSTANOU ZACHOVÁNA

POZNÁMKA:

- BUDOU ROZEBRÁNY PARAPETY OKEN, KTERÉ BUDOU V ZATEPLOVANÉ ČÁSTI
- ROZEBRAT STŘEŠNÍ SVODY VČ.ŽLABOVÝCH KOTLÍKŮ
- BUDOU PŘESUNUTY HROMOSVODNÉ VEDENÍ
- STÁVAJÍCÍ STŘEŠNÍ SVĚTLÍKY ROZEBRAT
- VĚTRACÍ MŘÍŽKY V BOČNÍM ŠTÍTU U TĚLOCVIČNY ROZEBRAT
- STAVEBNÍ HLUČNÉ PRÁCE BUDOU PROVÁDĚNY PO 13 HODINĚ

±0,000 = ČISTÁ PODLAHA V 1.NP = 279,33 m.n.m.

NÁZEV STAVBY	REGENERACE ZŠ SATALICE (zateplení objektu, výměna světlíků) K Cihelně 137/8, Praha - Satalice 190 15	
ZODPOVĚDNÝ PROJETANT (VYPRACOVALA):	tel.: +420607917165	
Ing. Markéta Klenovcová	e–mail: marketa.klenovcova@seznam.cz	
STAVEBNÍK	Městská část Satalice, K Radonicům 81, Praha 9 - Satalice 19015	
ČÁST	D.1. STAVEBNĚ TECHNICKÉ ŘEŠENÍ	A07
OBSAH VÝKRESU Pohled jižní	MĚŘÍTKO: 1:100 DATUM: 07/2017	
JP	ROZMĚR: A1	