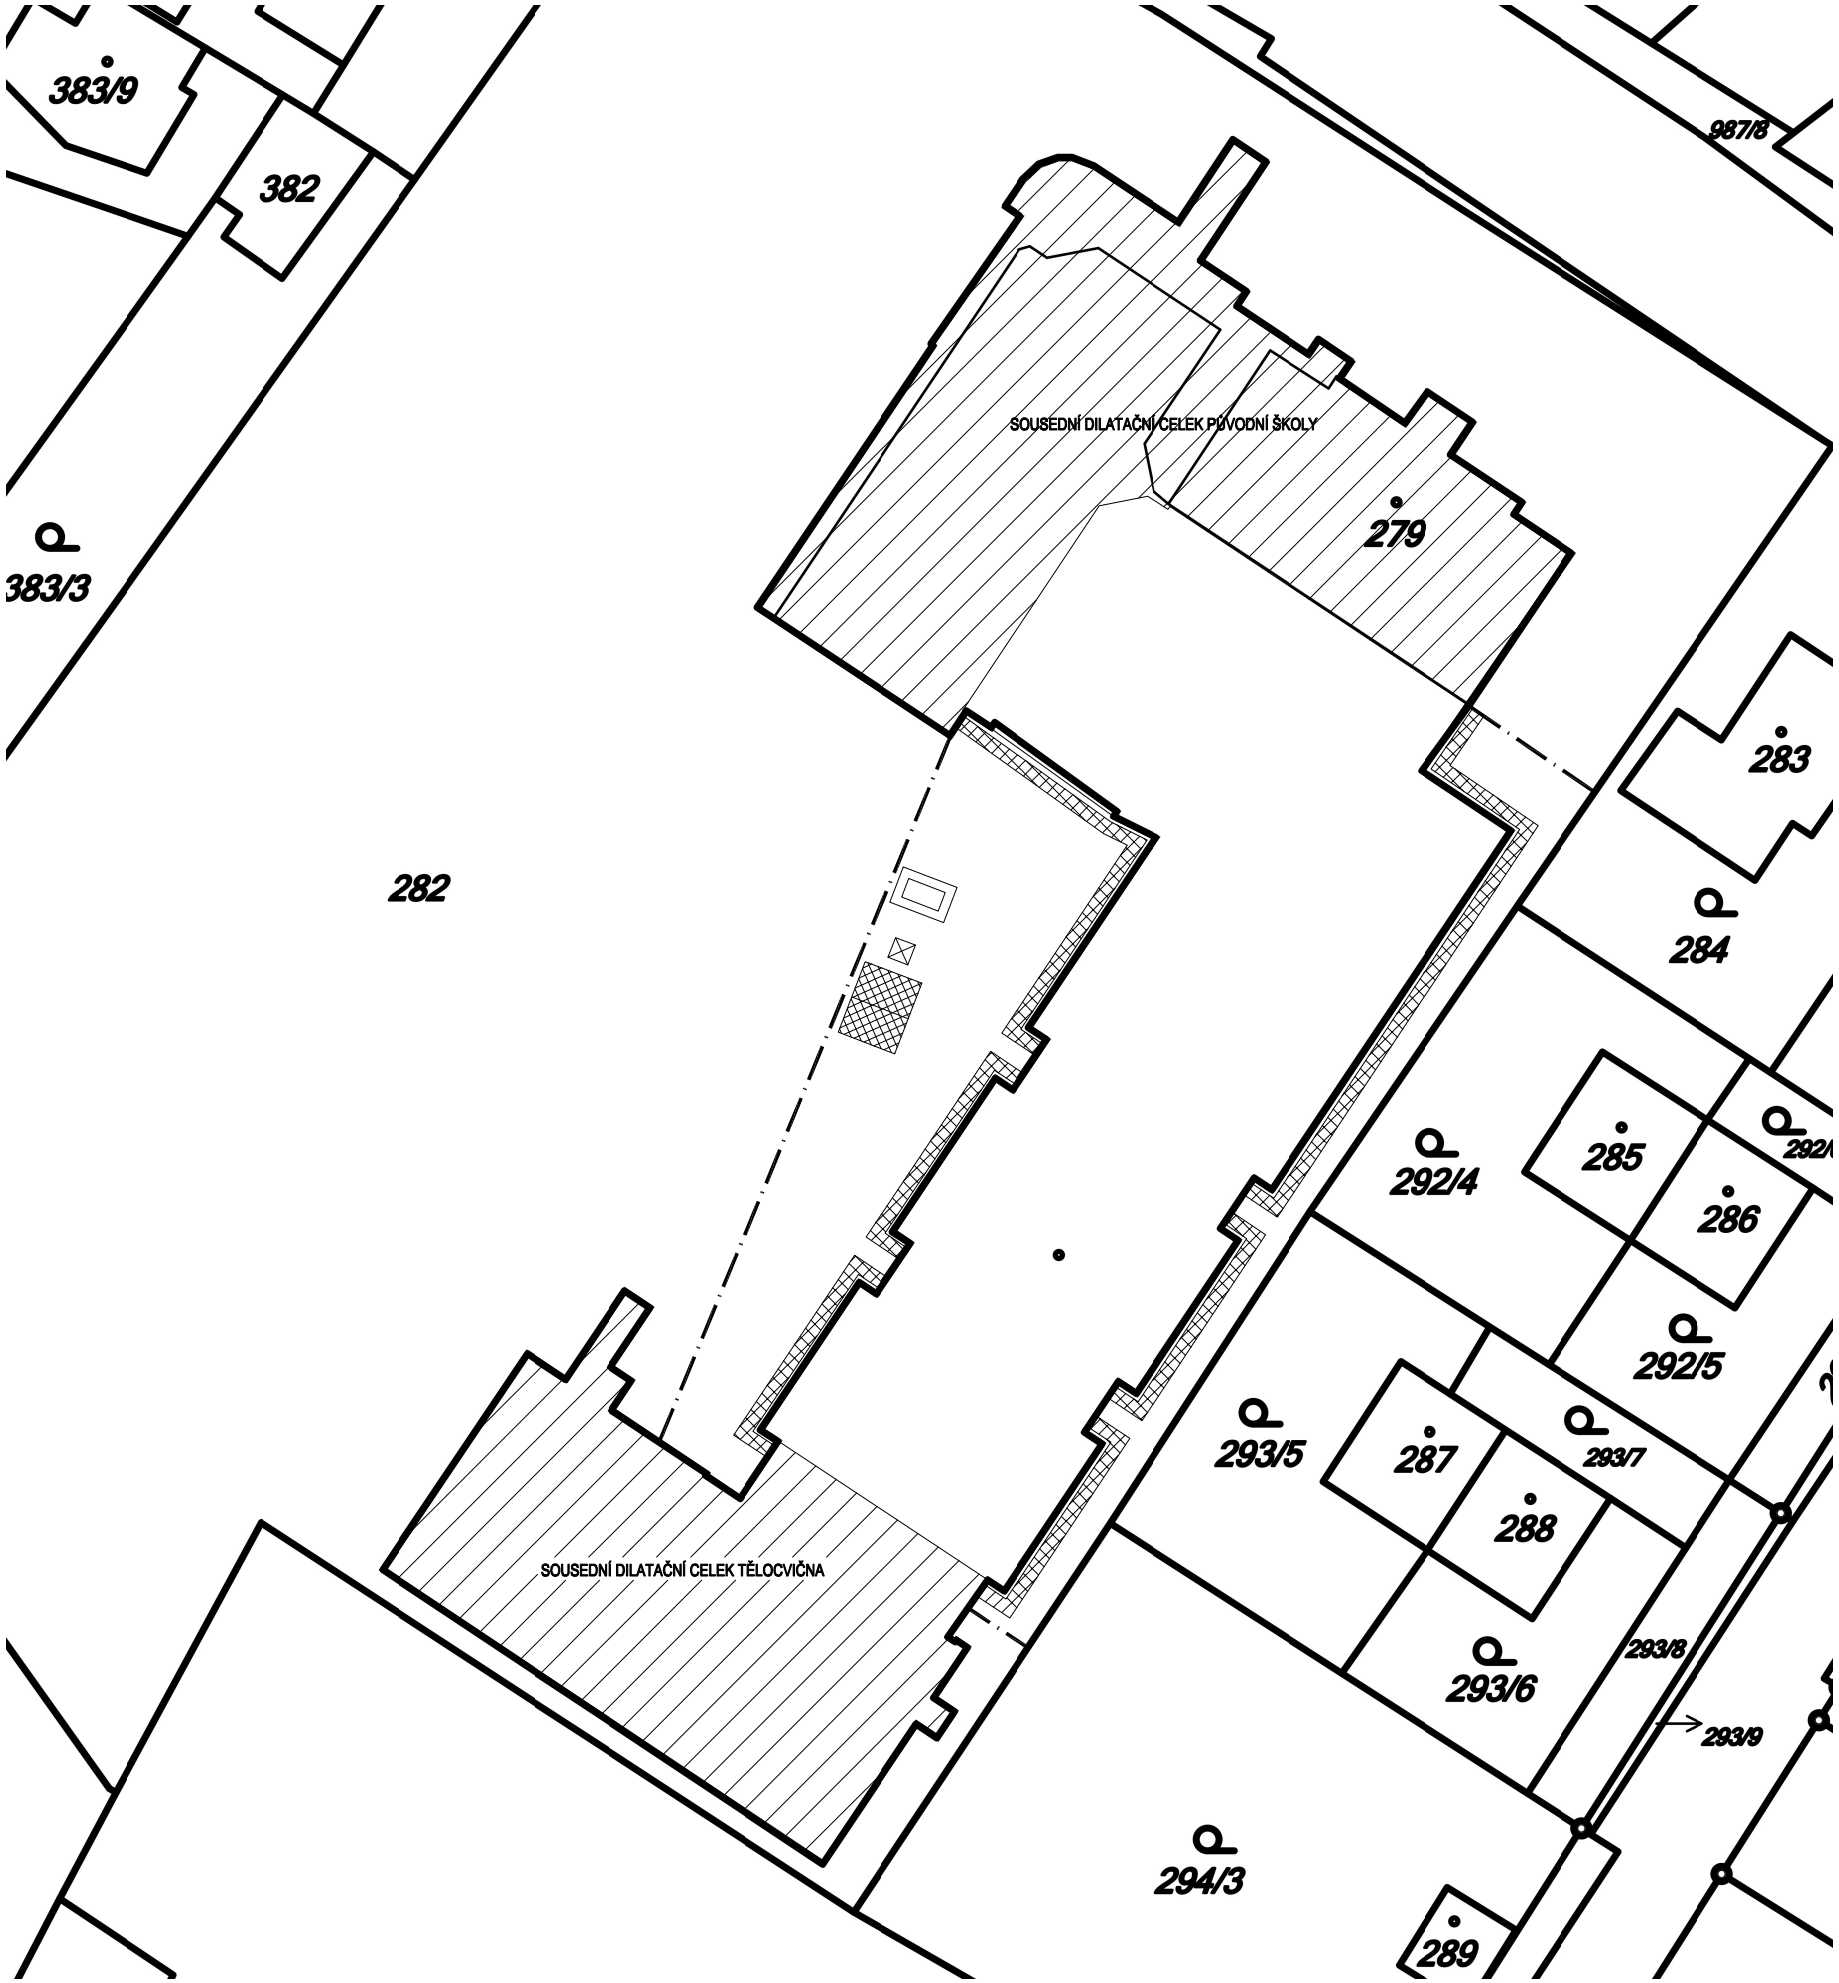

LEGENDA :

- DVOUTYČOVÉ ZÁBRADLÍ V. 1100 mm OPATŘENÉ TABULÍ "ZÁKAZ VSTUPU"
- LEŠENÍ S OCHRANNOU SÍTÍ
- MOBILNÍ KONTEJNER
- MOBILNÍ WC
- SKLÁDKA MATERIÁLU

SEVER

±0,000 = ČISTÁ PODLAHA V 1.NP = 279,33 m.n.m.

NÁZEV STAVBY	REGENERACE ZŠ SATALICE (zateplení objektu, výměna světlíků) K Cihelně 137/8, Praha - Satalice 190 15	
ZODPOVĚDNÝ PROJETANT (VYPRACOVALA): Ing. Markéta Klenovcová	tel.: +420607917165 e-mail: marketa.klenovcova@seznam.cz	
STAVEBNÍK	Městská část Satalice, K Radonicům 81, Praha 9 - Satalice 19015	
ČÁST	D.1. STAVEBNĚ TECHNICKÉ ŘEŠENÍ	C2
OBSAH VÝKRESU SITUACE KOORDINAČNÍ	MĚŘÍTKO: 1:500 DATUM: 06/2017	
JP	ROZMĚR: A3	