



TYPICKÝ PŘÍČNÝ ŘEZ A - A´

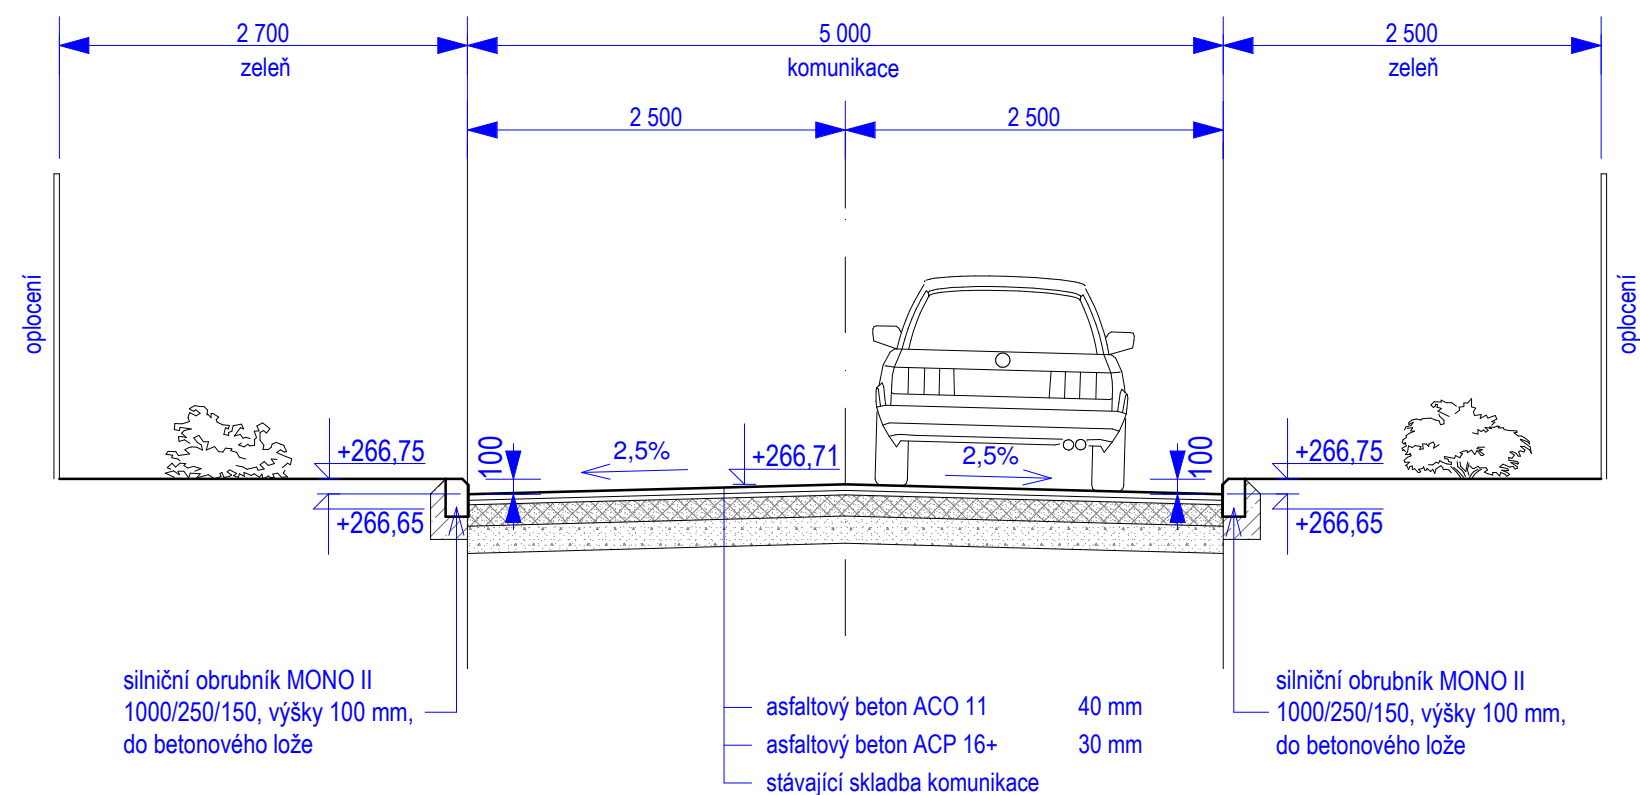

TYPICKÝ PŘÍČNÝ ŘEZ B - B´

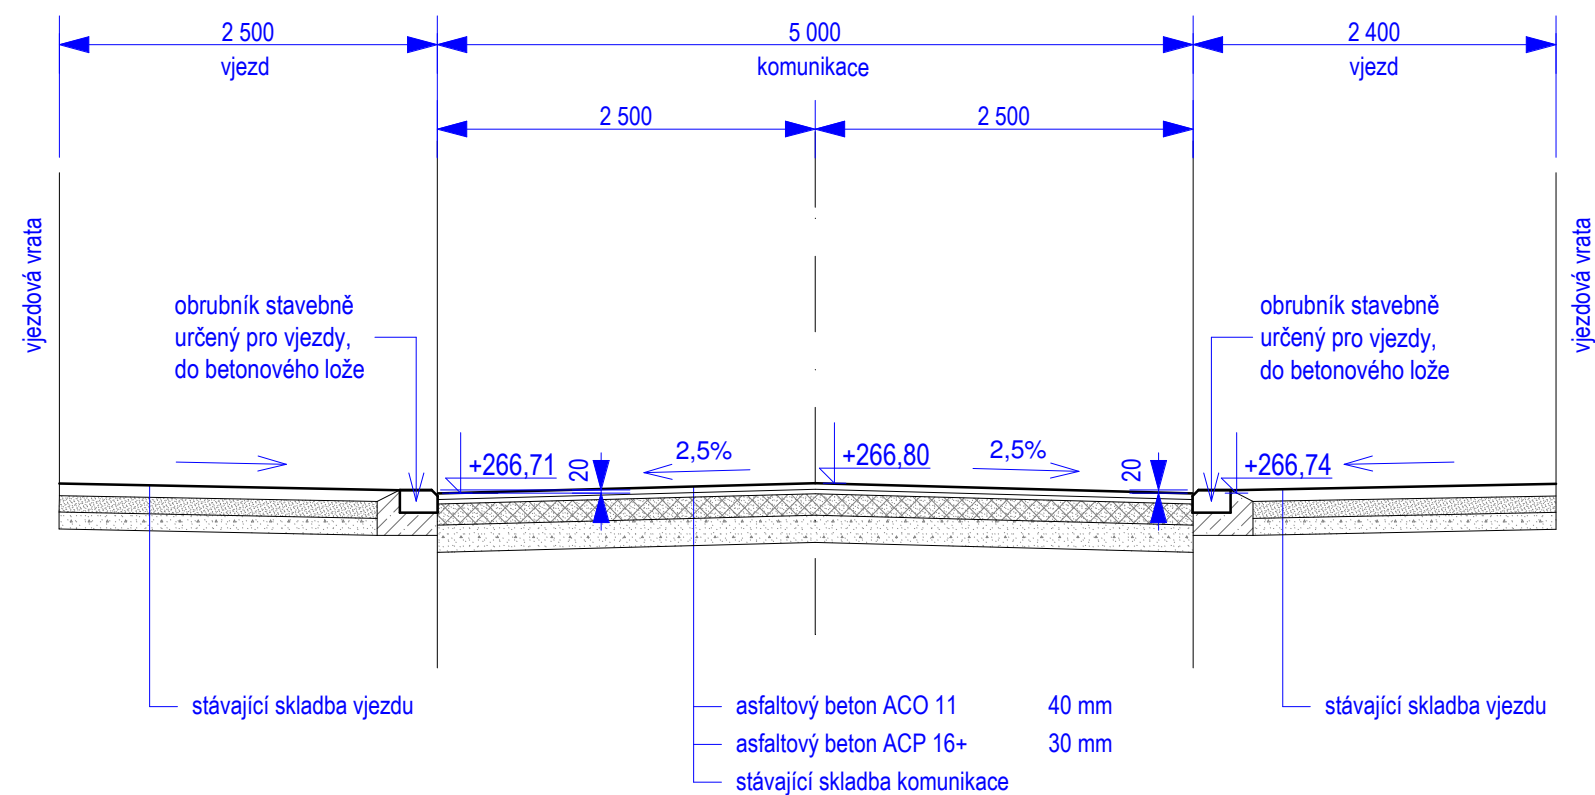

Zpracovatel projektu:	FOR STAV, Kladno, T.G.M. 727, tel. 0312/242015				
	Zdeňka Veselá	IČO 125 69 151			
Zodp. projektant:	Ing. Eva Svobodová				
Kreslil:	Ing. Pavel Bakeš				
Investor:	Obec Cerhenice				
Název akce: Oprava povrchu komunikace č. poz. 15/1, k.ú. Pašinka, okres Kolín			Datum:	06/2018	Kopie:
			Měřítko:	1 : 50	
			Část:	stavební	
Obsah dokumentace: projekt pro stavební povolení			Číslo výkresu:		04
Název výkresu: TYPICKÉ PŘÍČNÉ ŘEZY A-A', B-B'					