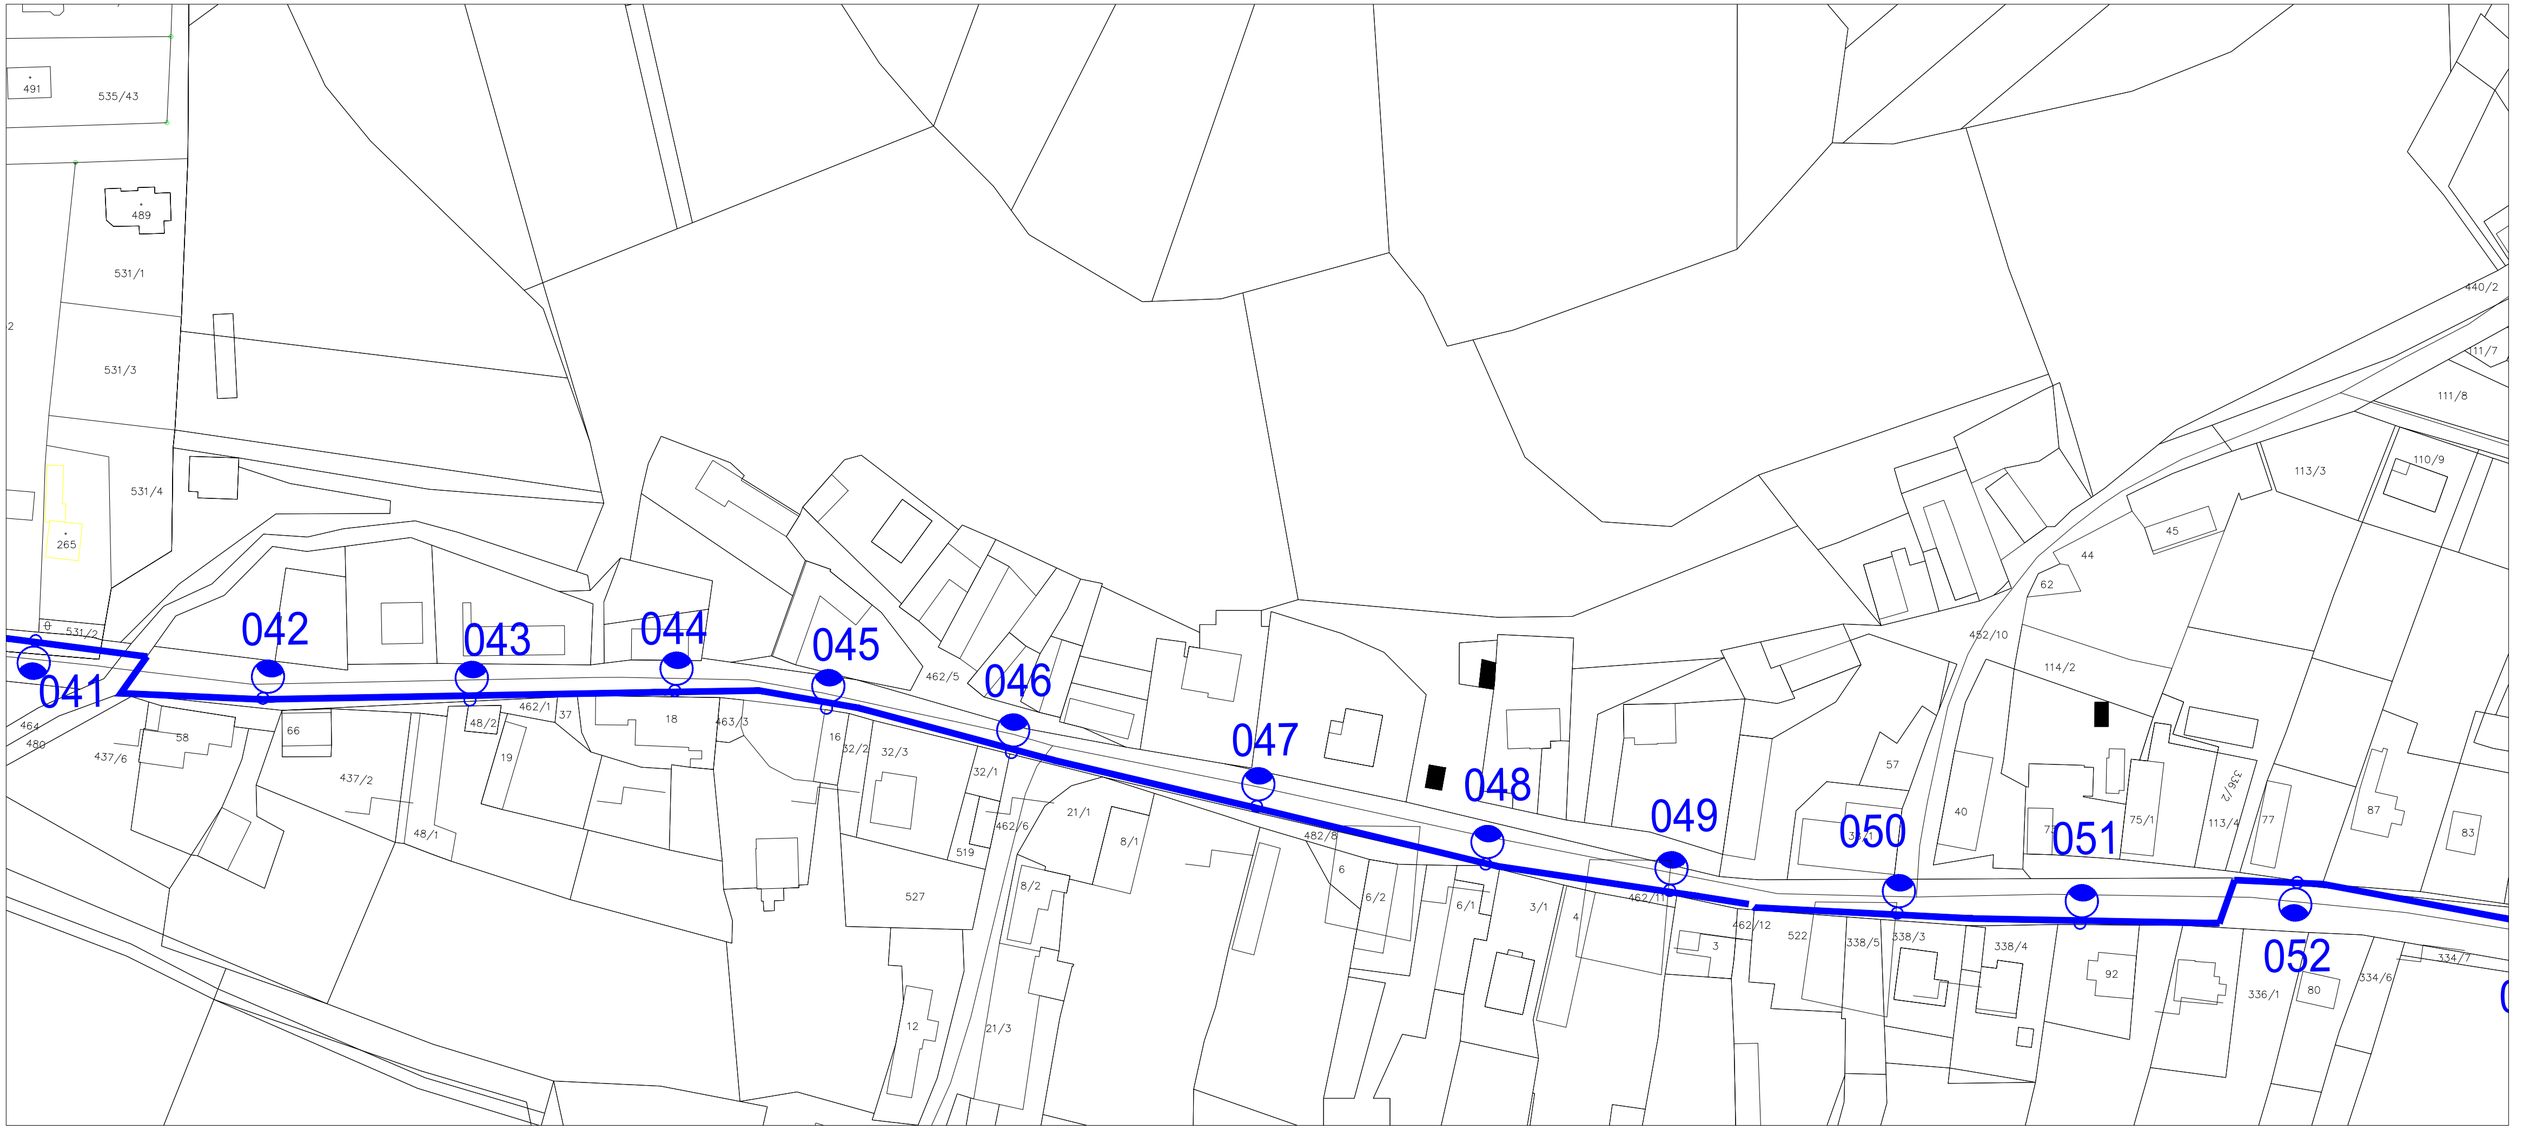

Legenda:

Stávající kabel V0 AYKY 4B x 16 mm2 nebo 4B x 25 mm2

Nový stožár V0 včetně svítidla dle specifikace

Stávající stožár V0

č.229

Uzemnění drát FeZn ø 10 mm2

Chráníčka TR PE ø 110

Napěťová soustava: 3PEN ~ 50Hz, 400V/TN-C

Ochrana samočinným odpojením od zdroje a pospojováním v soustavě NN, dle ČSN 33 2000-4-41.

Kabely uloženy s krytím 600mm pod chodníkem.
V místech pod komunikacemi a vjezdy uložit do PE chrániček ø110mm, pod komunikacemi s krytím 1000mm.

Kabely budou uloženy dle ČSN 332000-5-52 a ČSN 73 6005. Před započetím prací je třeba, aby investor zajistil vytyčení a ochranu stávajících sítí.

VYPRACOVAL	KONTROLOVAL	AUTORIZOVAL
Jan Vacek	Miroslava Klimešová	Miroslava Klimešová

4 Lighting s.r.o.
Opletalova 922 / 8
110 00 Praha 1
IČO: 03458911
Tel: 777 420 084
info@4lighting.cz

INVESTOR: Řečany nad Labem	
MÍSTO STAVBY: Řečany nad Labem	
STAVBA: Oprava stávajícího veřejného osvětlení Řečany nad Labem	
OBSAH: SITUACE - NOVÝ STAV 1. ETAPA	
FORMÁT	8A4
DATUM	10/2019
ÚČEL	jednostupňová PD
ČÁST	ELO
MĚŘÍTKO	1:1000
KOPIE Č.	1
Č. VÝKRESU	ELO3.6