



objekt 1.1.
přízemí
(1.N.P.)

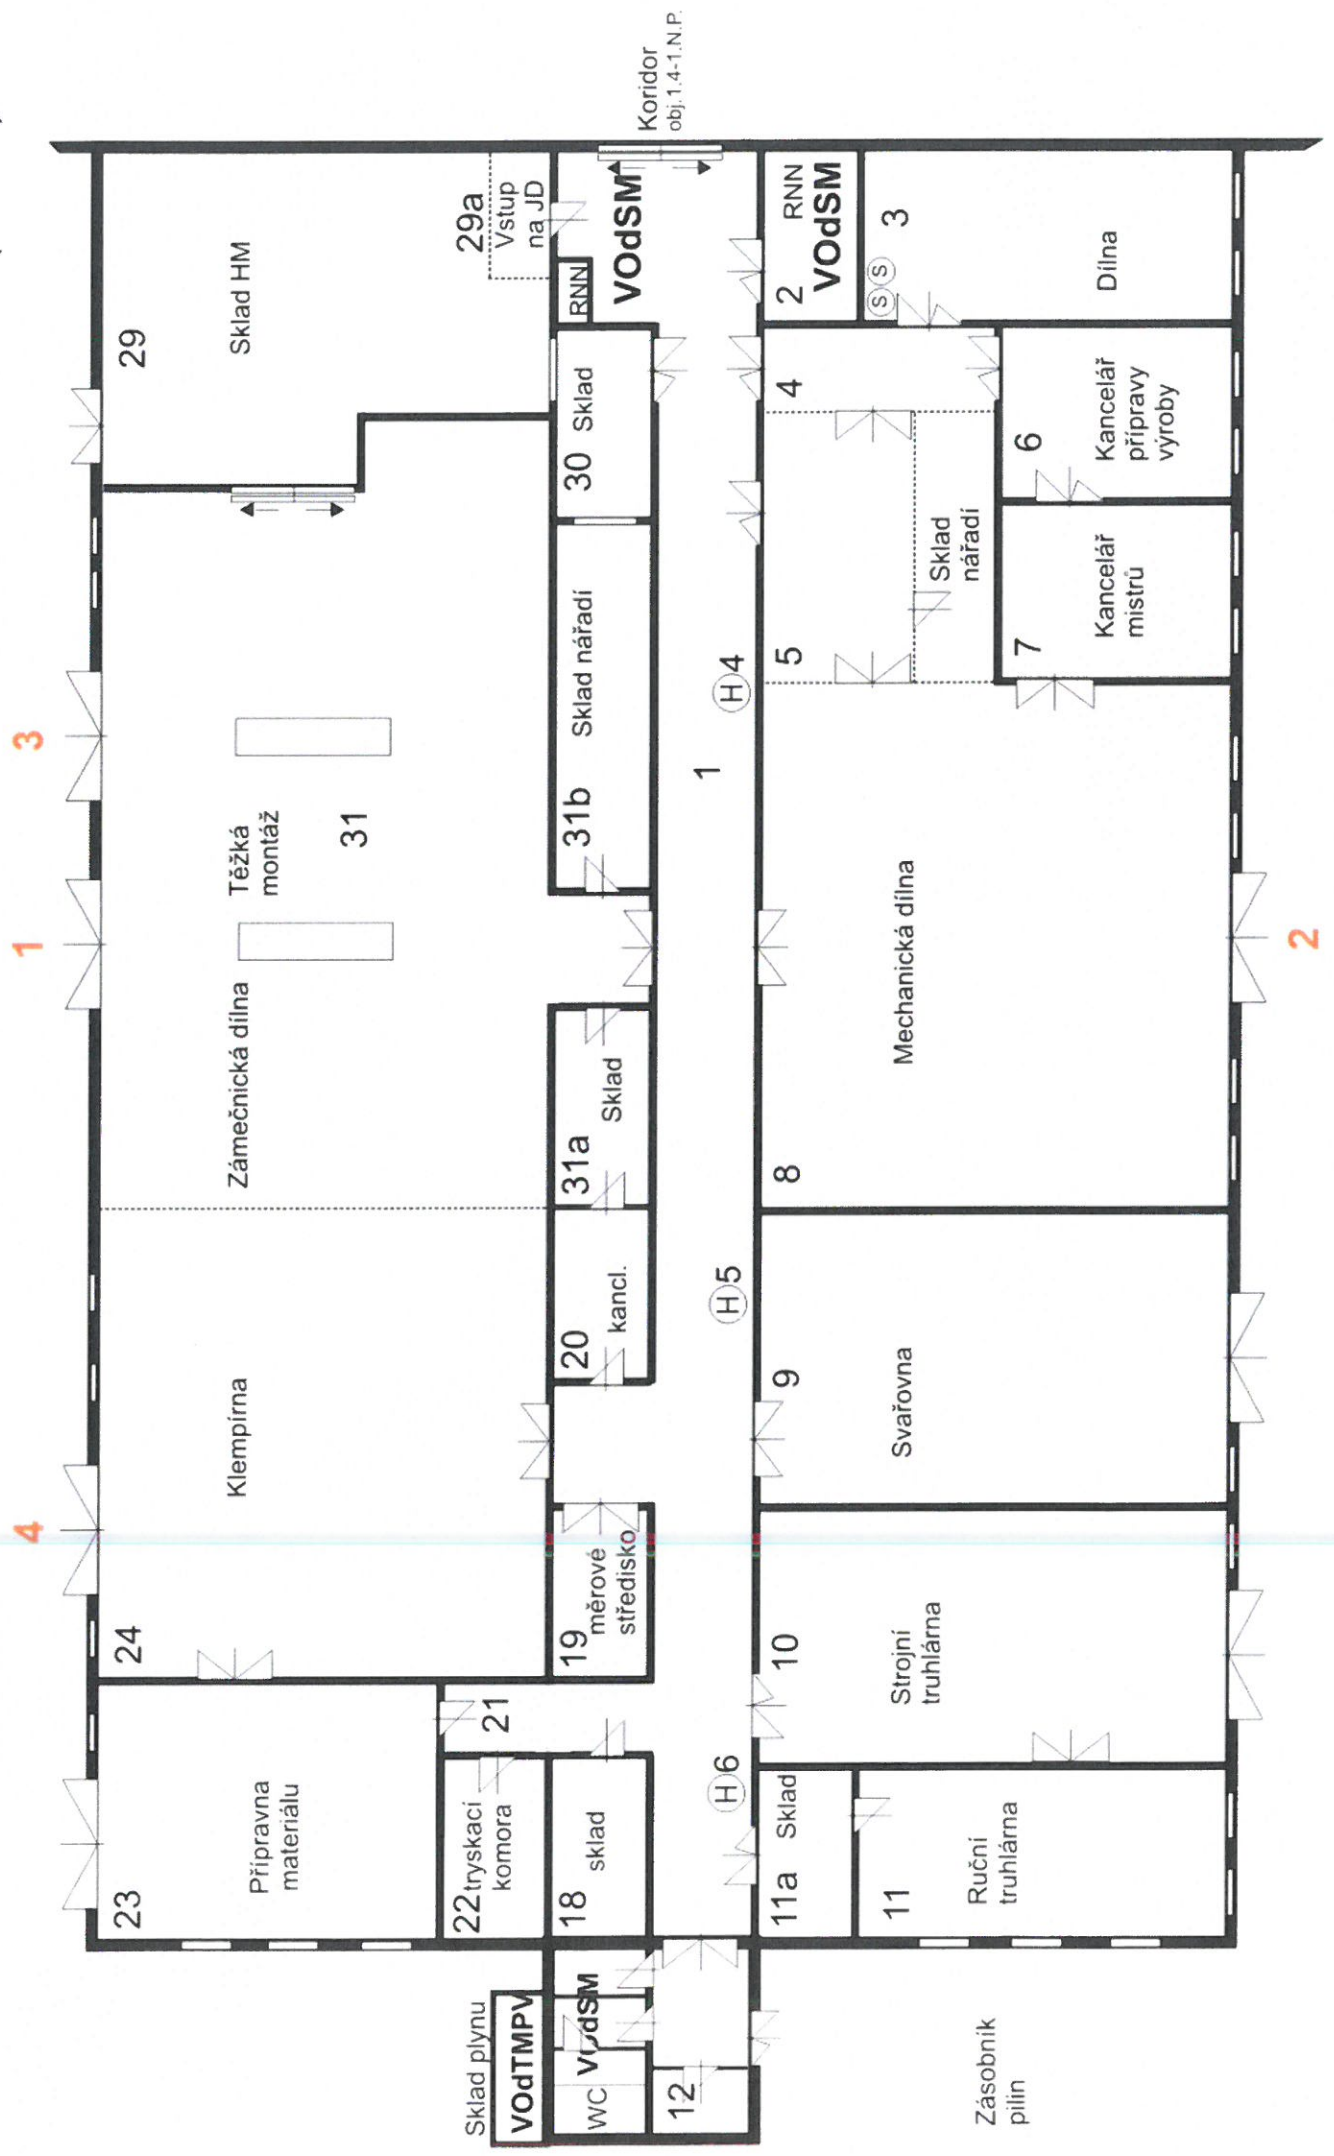

objekt 3.1
 přízemí
 (1.N.P.)

Koridor
 obj. 3.3-1.N.P.

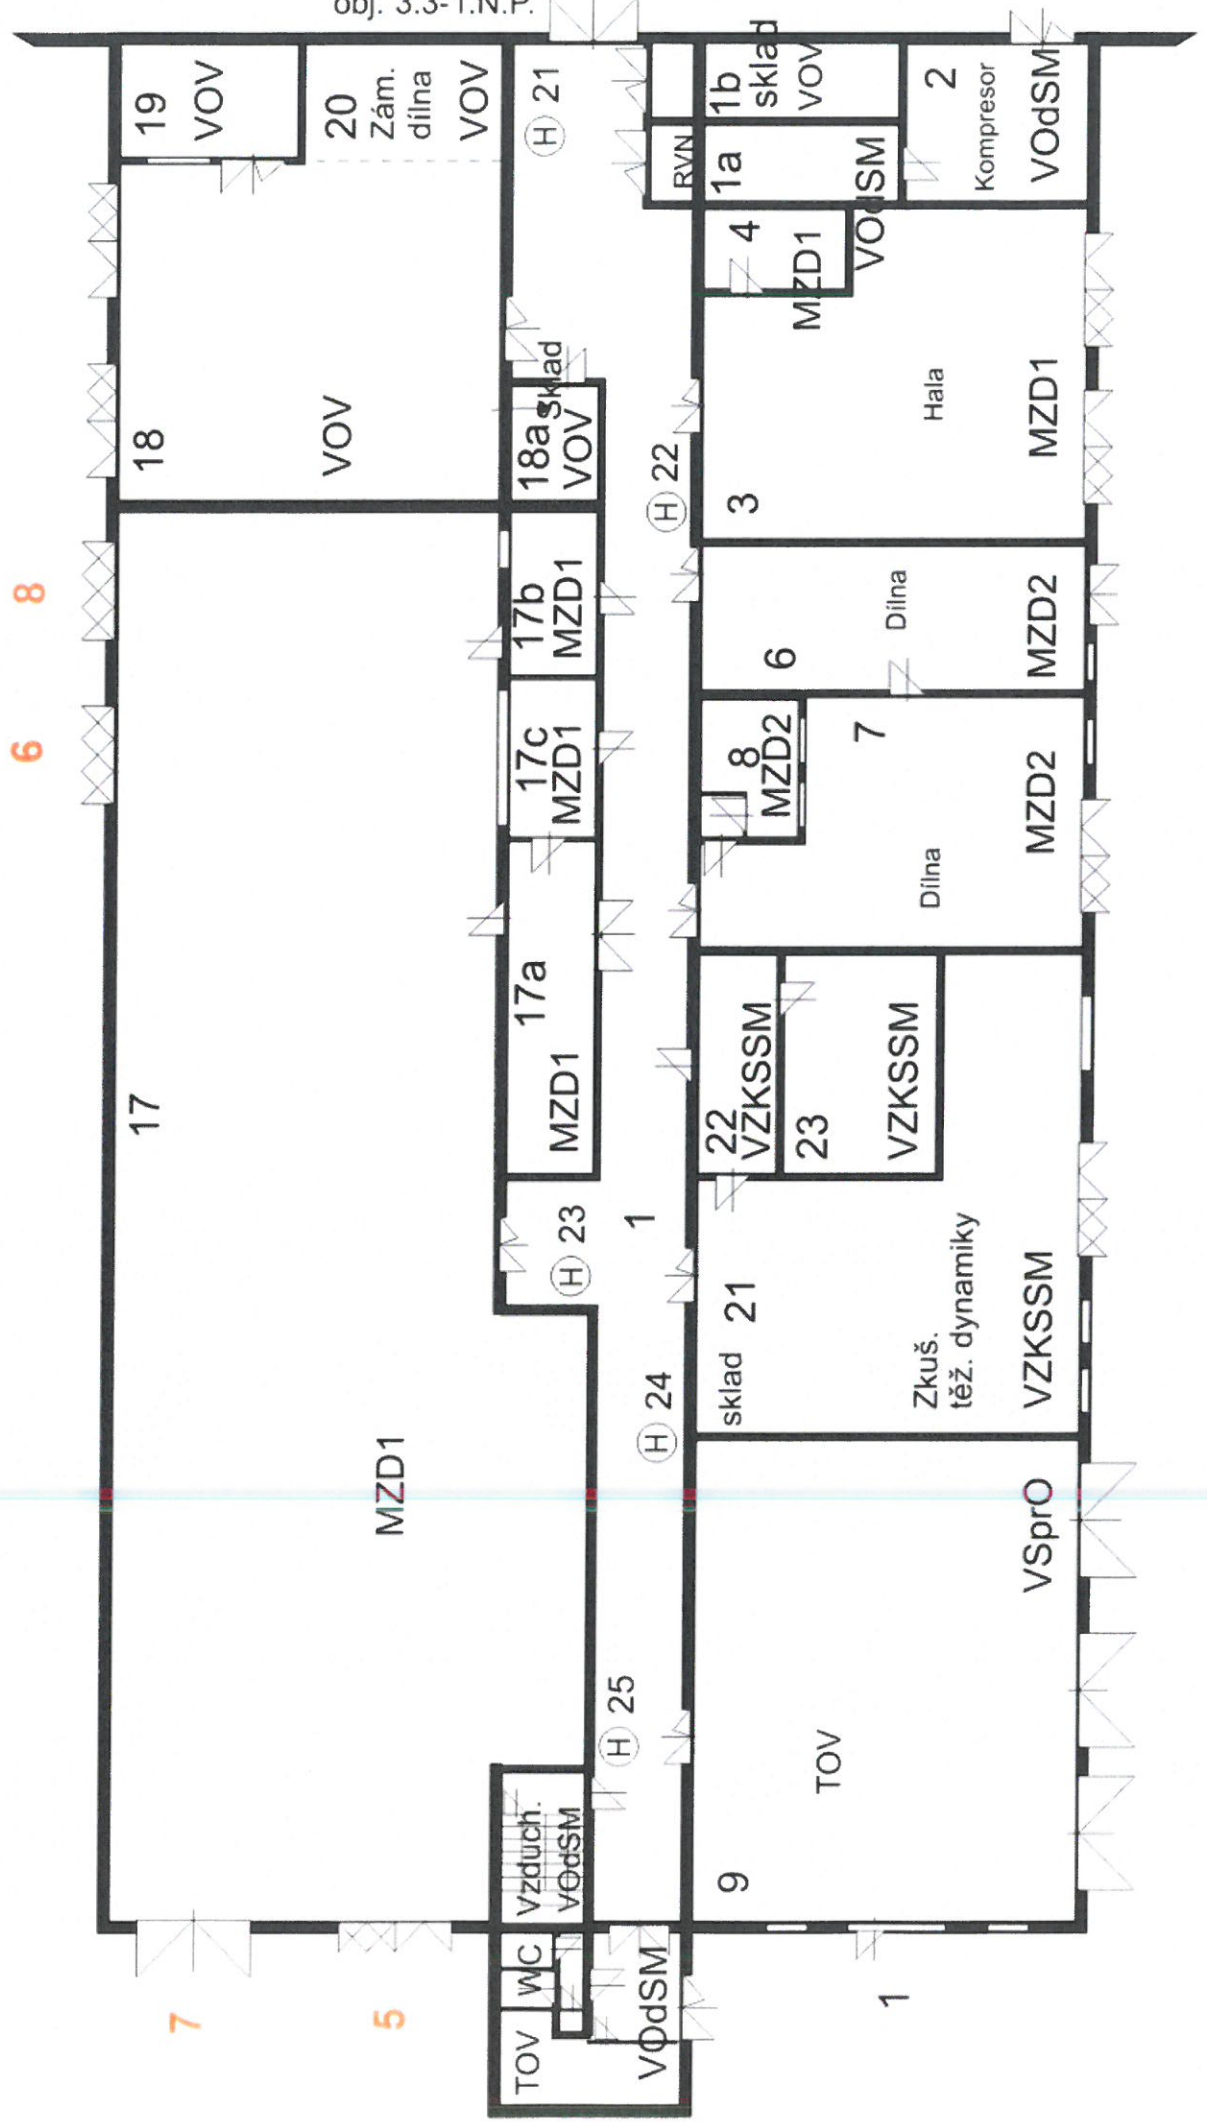

6 8

7

5

1