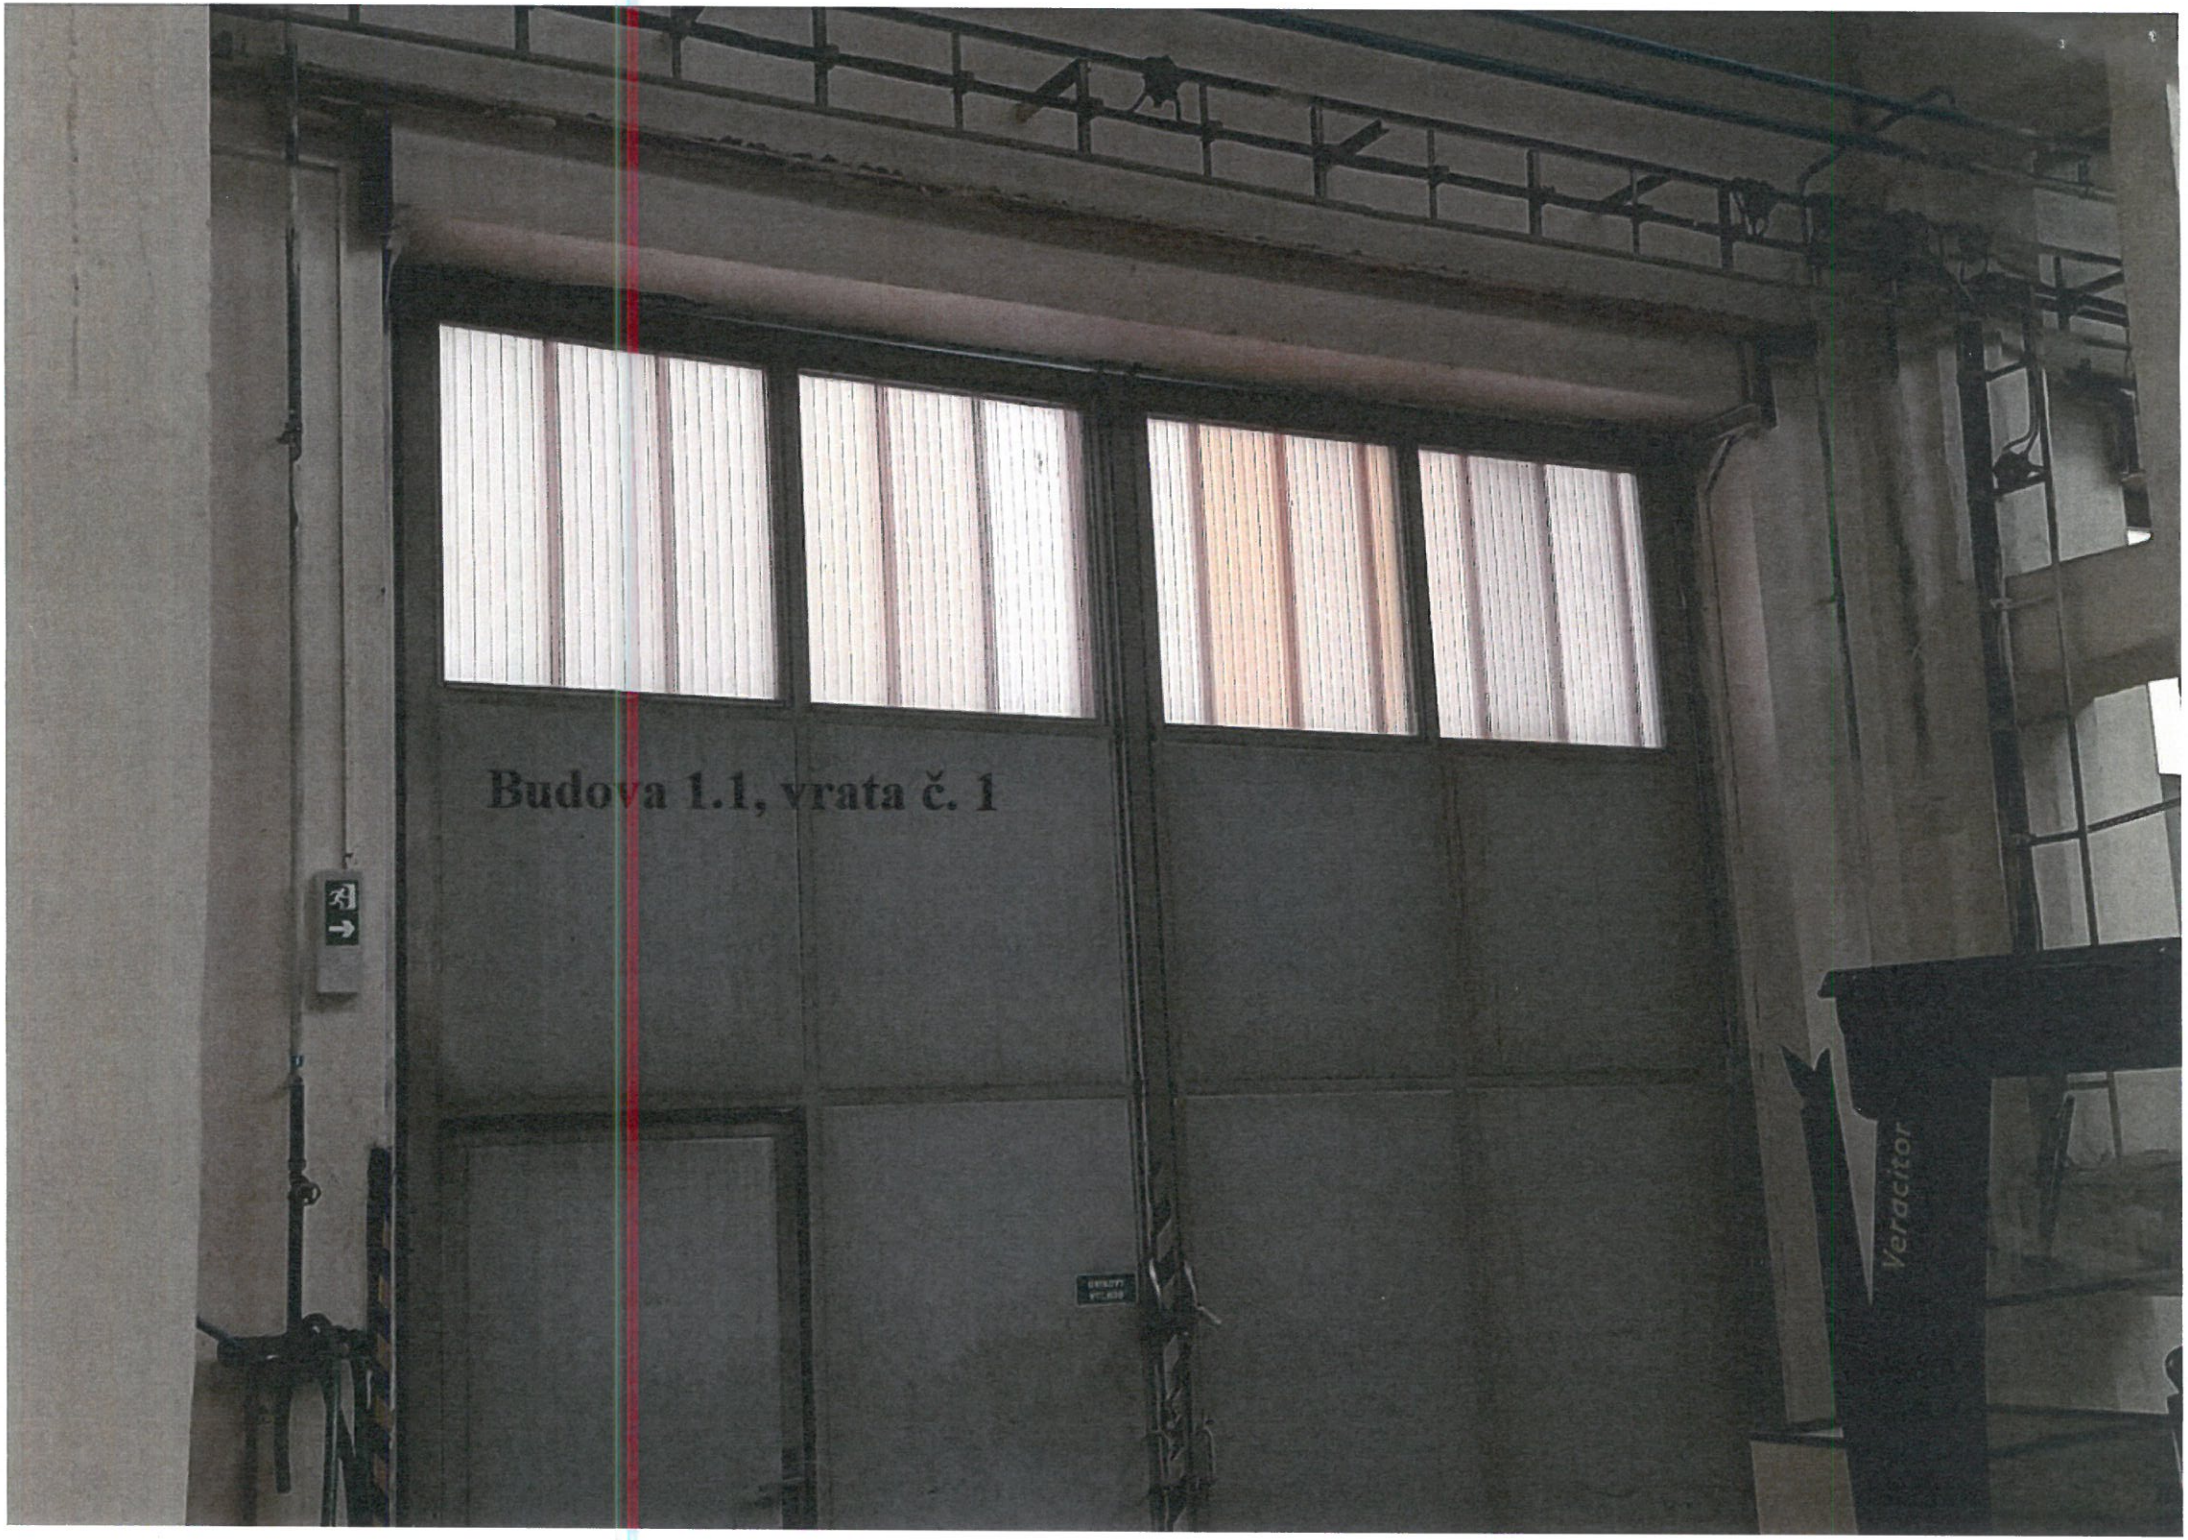
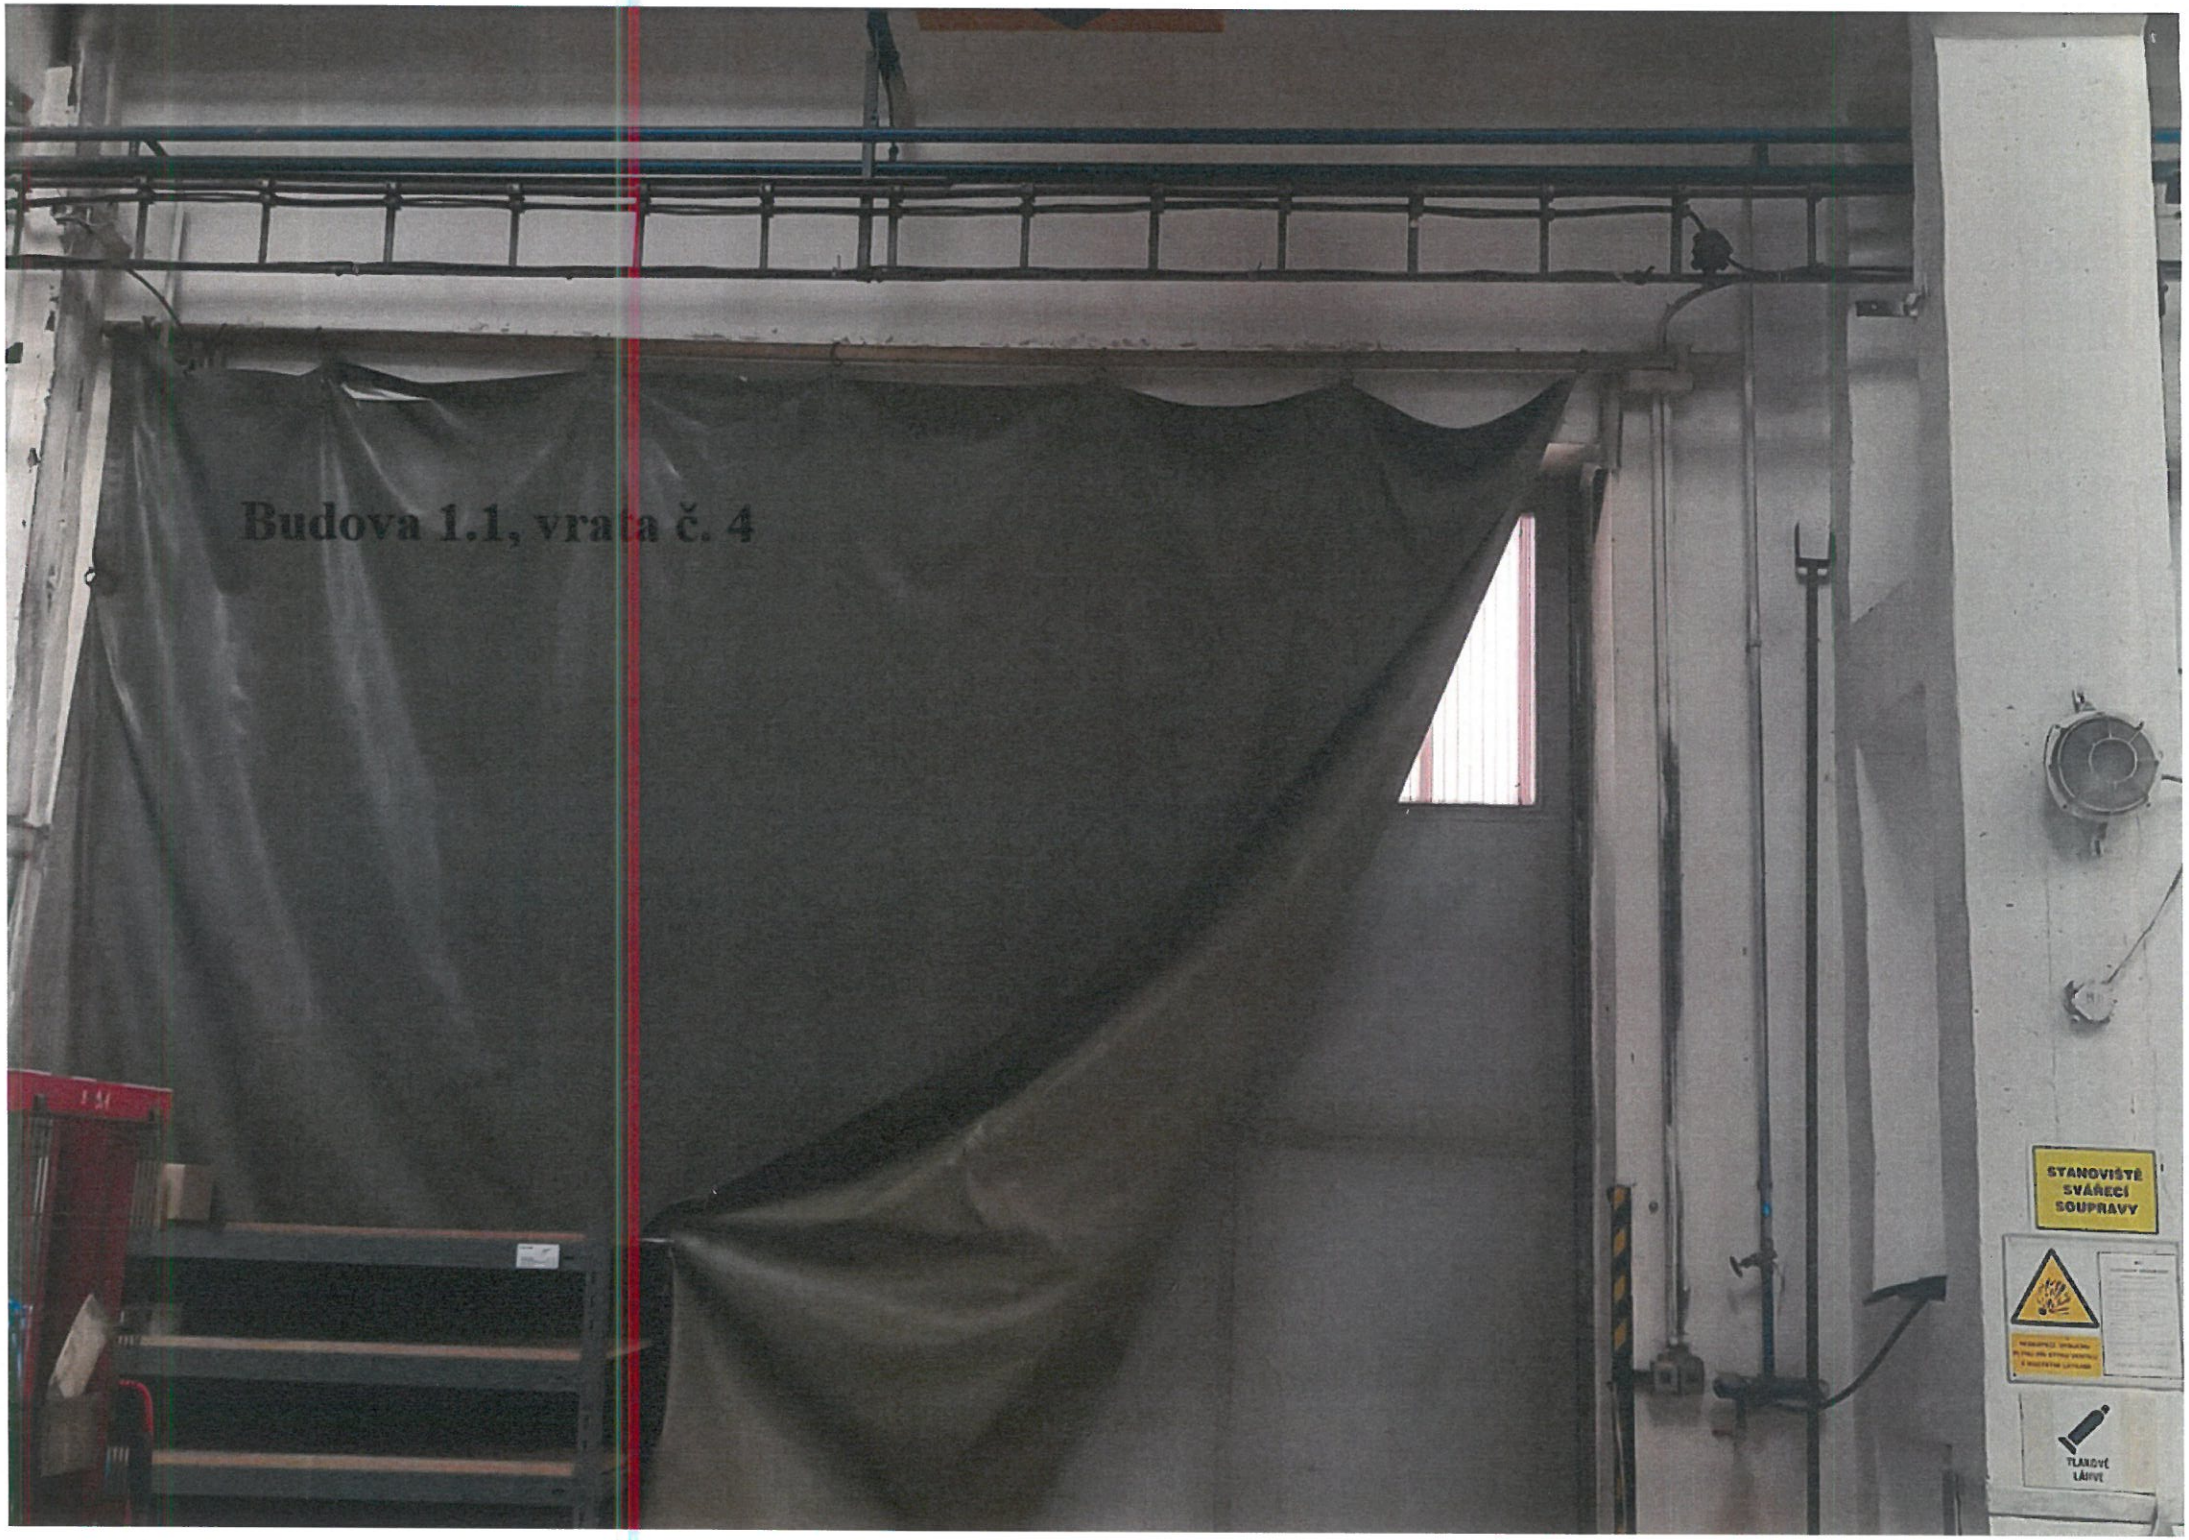
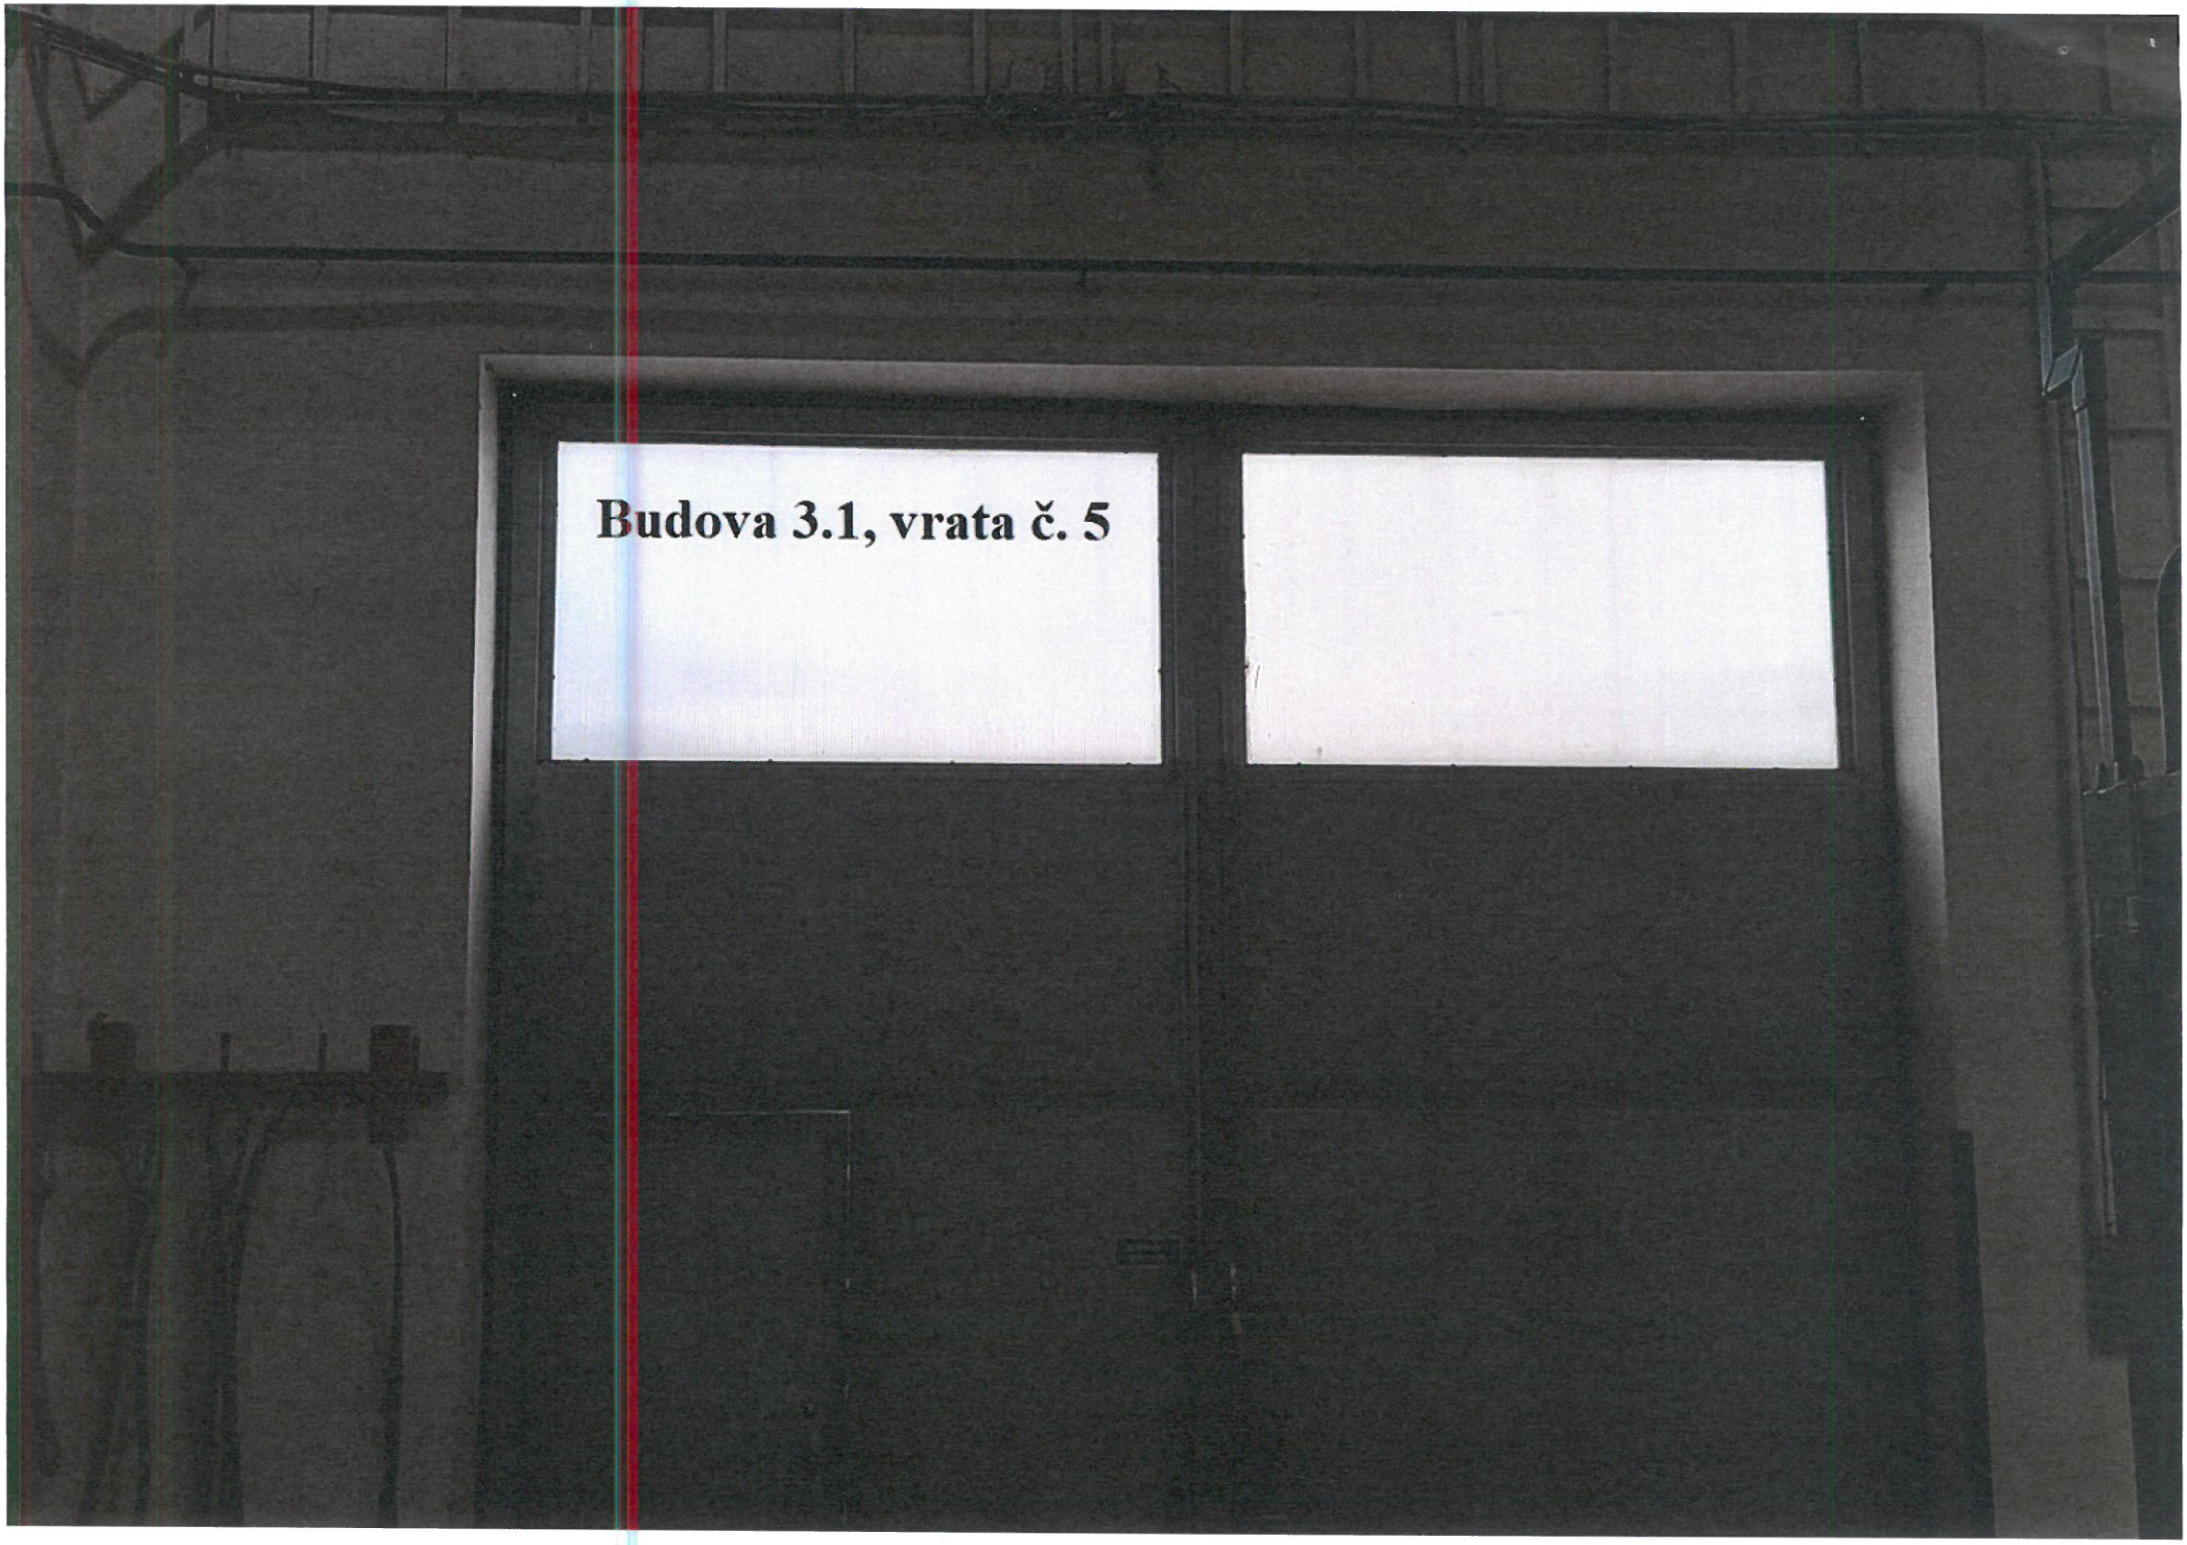
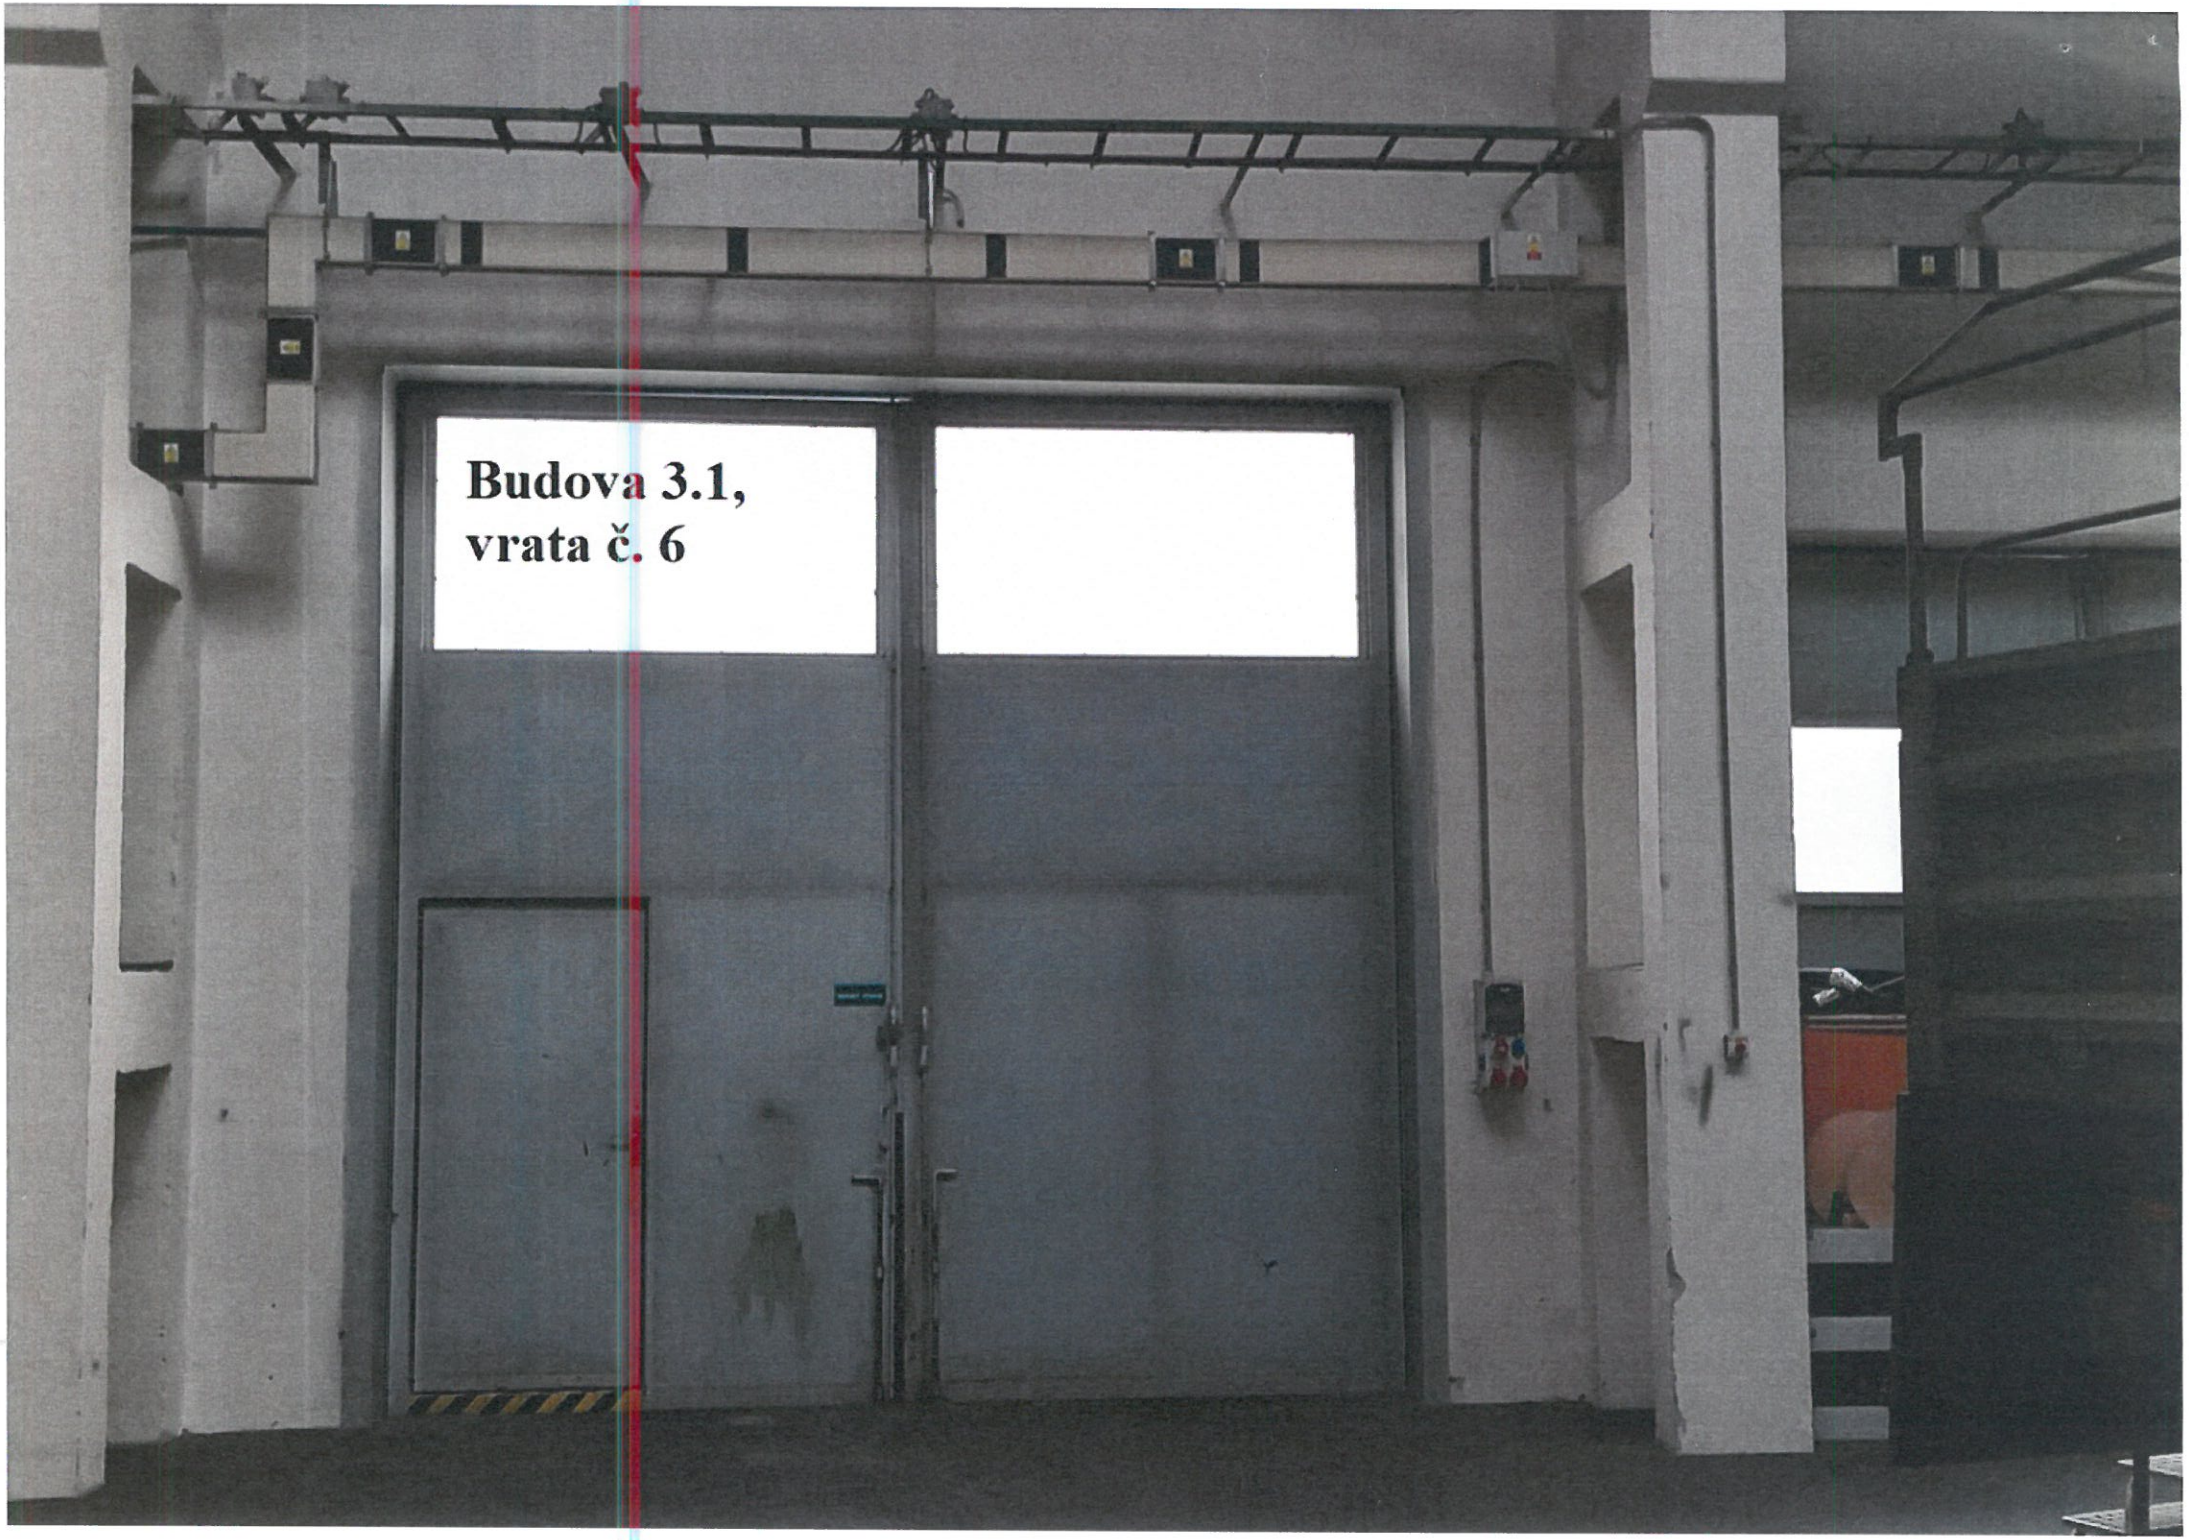

Budova 1.1, vrata č. 1
Veracitor


Budova 1.1,
vrata č. 2

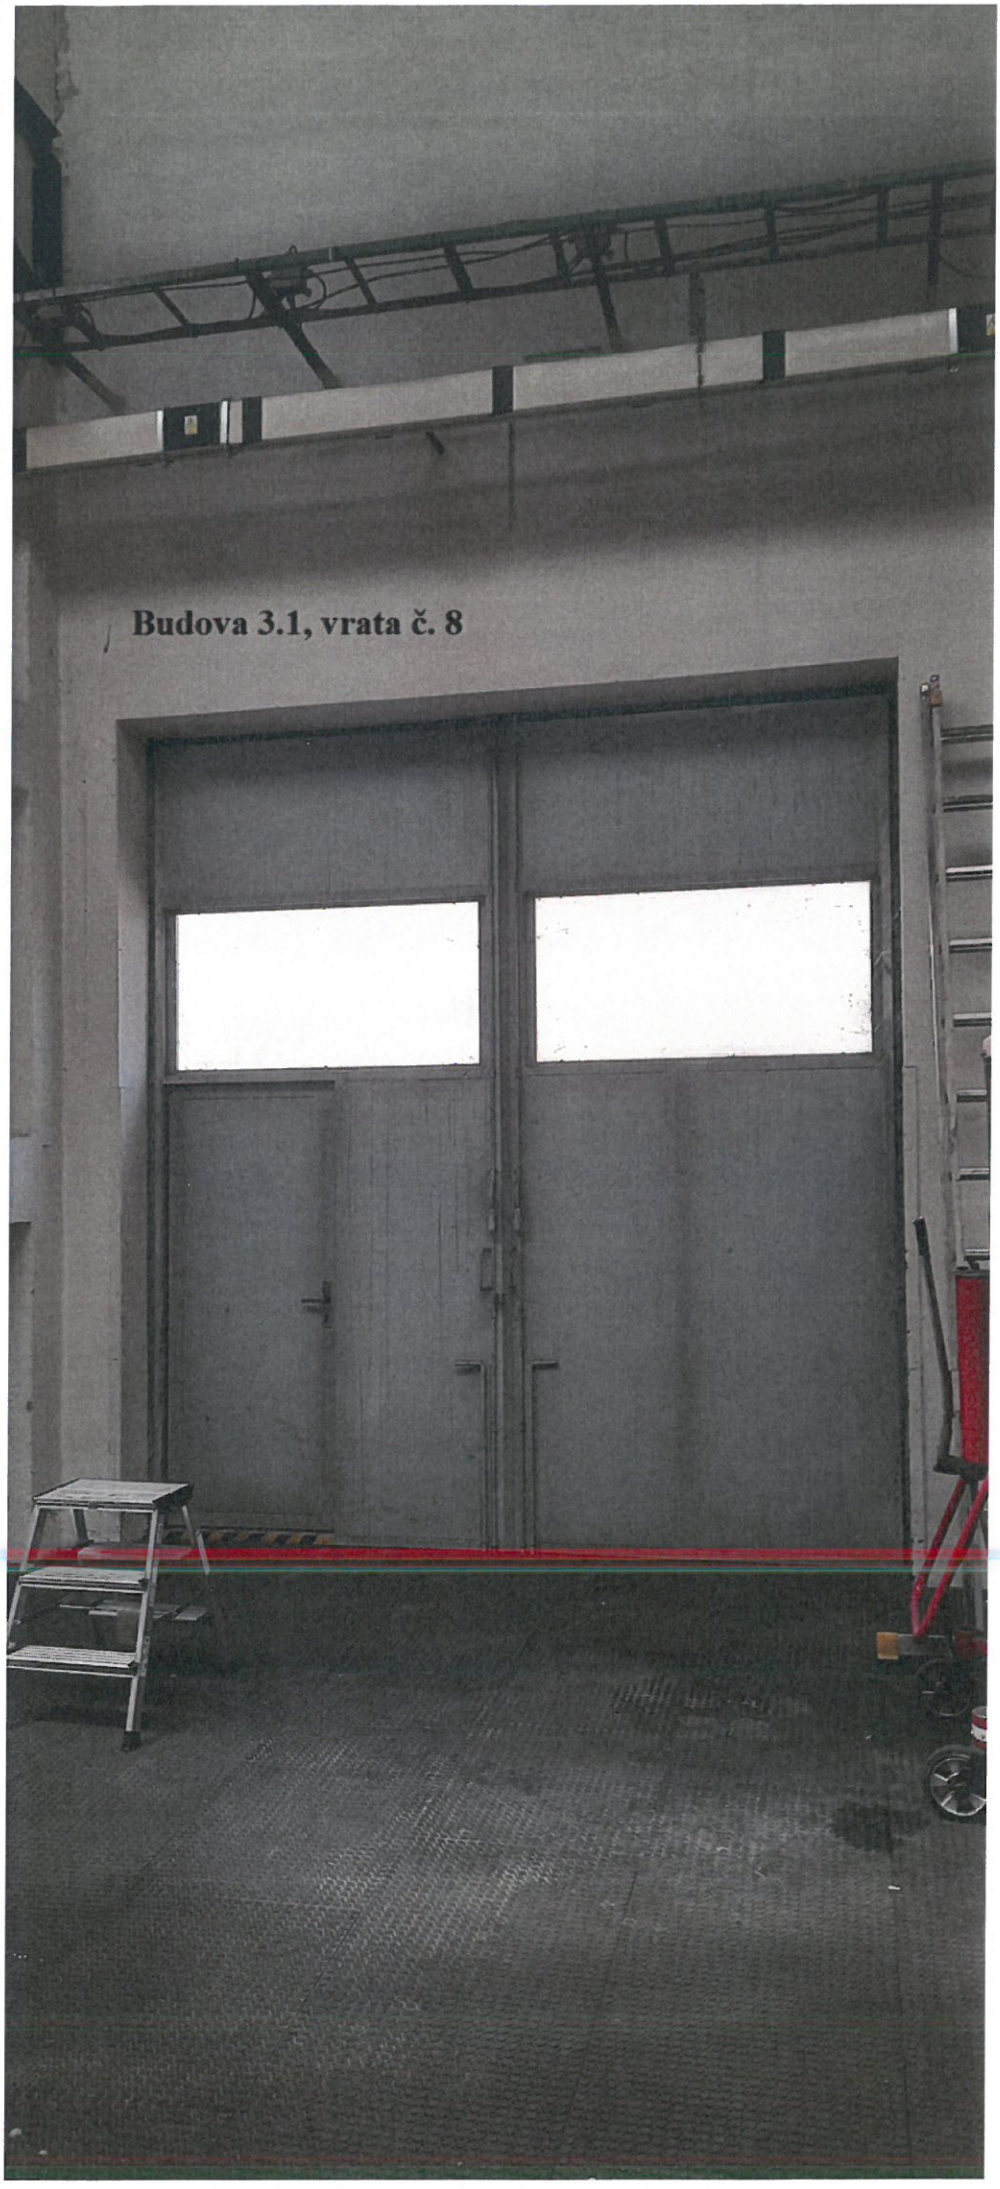

Budova 1.1,
vrata č. 3


Budova 1.1, vrata č. 4
STANOVIŠTĚ SVÁŘECÍ SOUPRAVY
TLAKOVÉ LÁHVE


Budova 3.1, vrata č. 5


Budova 3.1,
vrata č. 6


Budova 3.1,
vrata č. 7
16



Budova 3.1, vrata č. 8