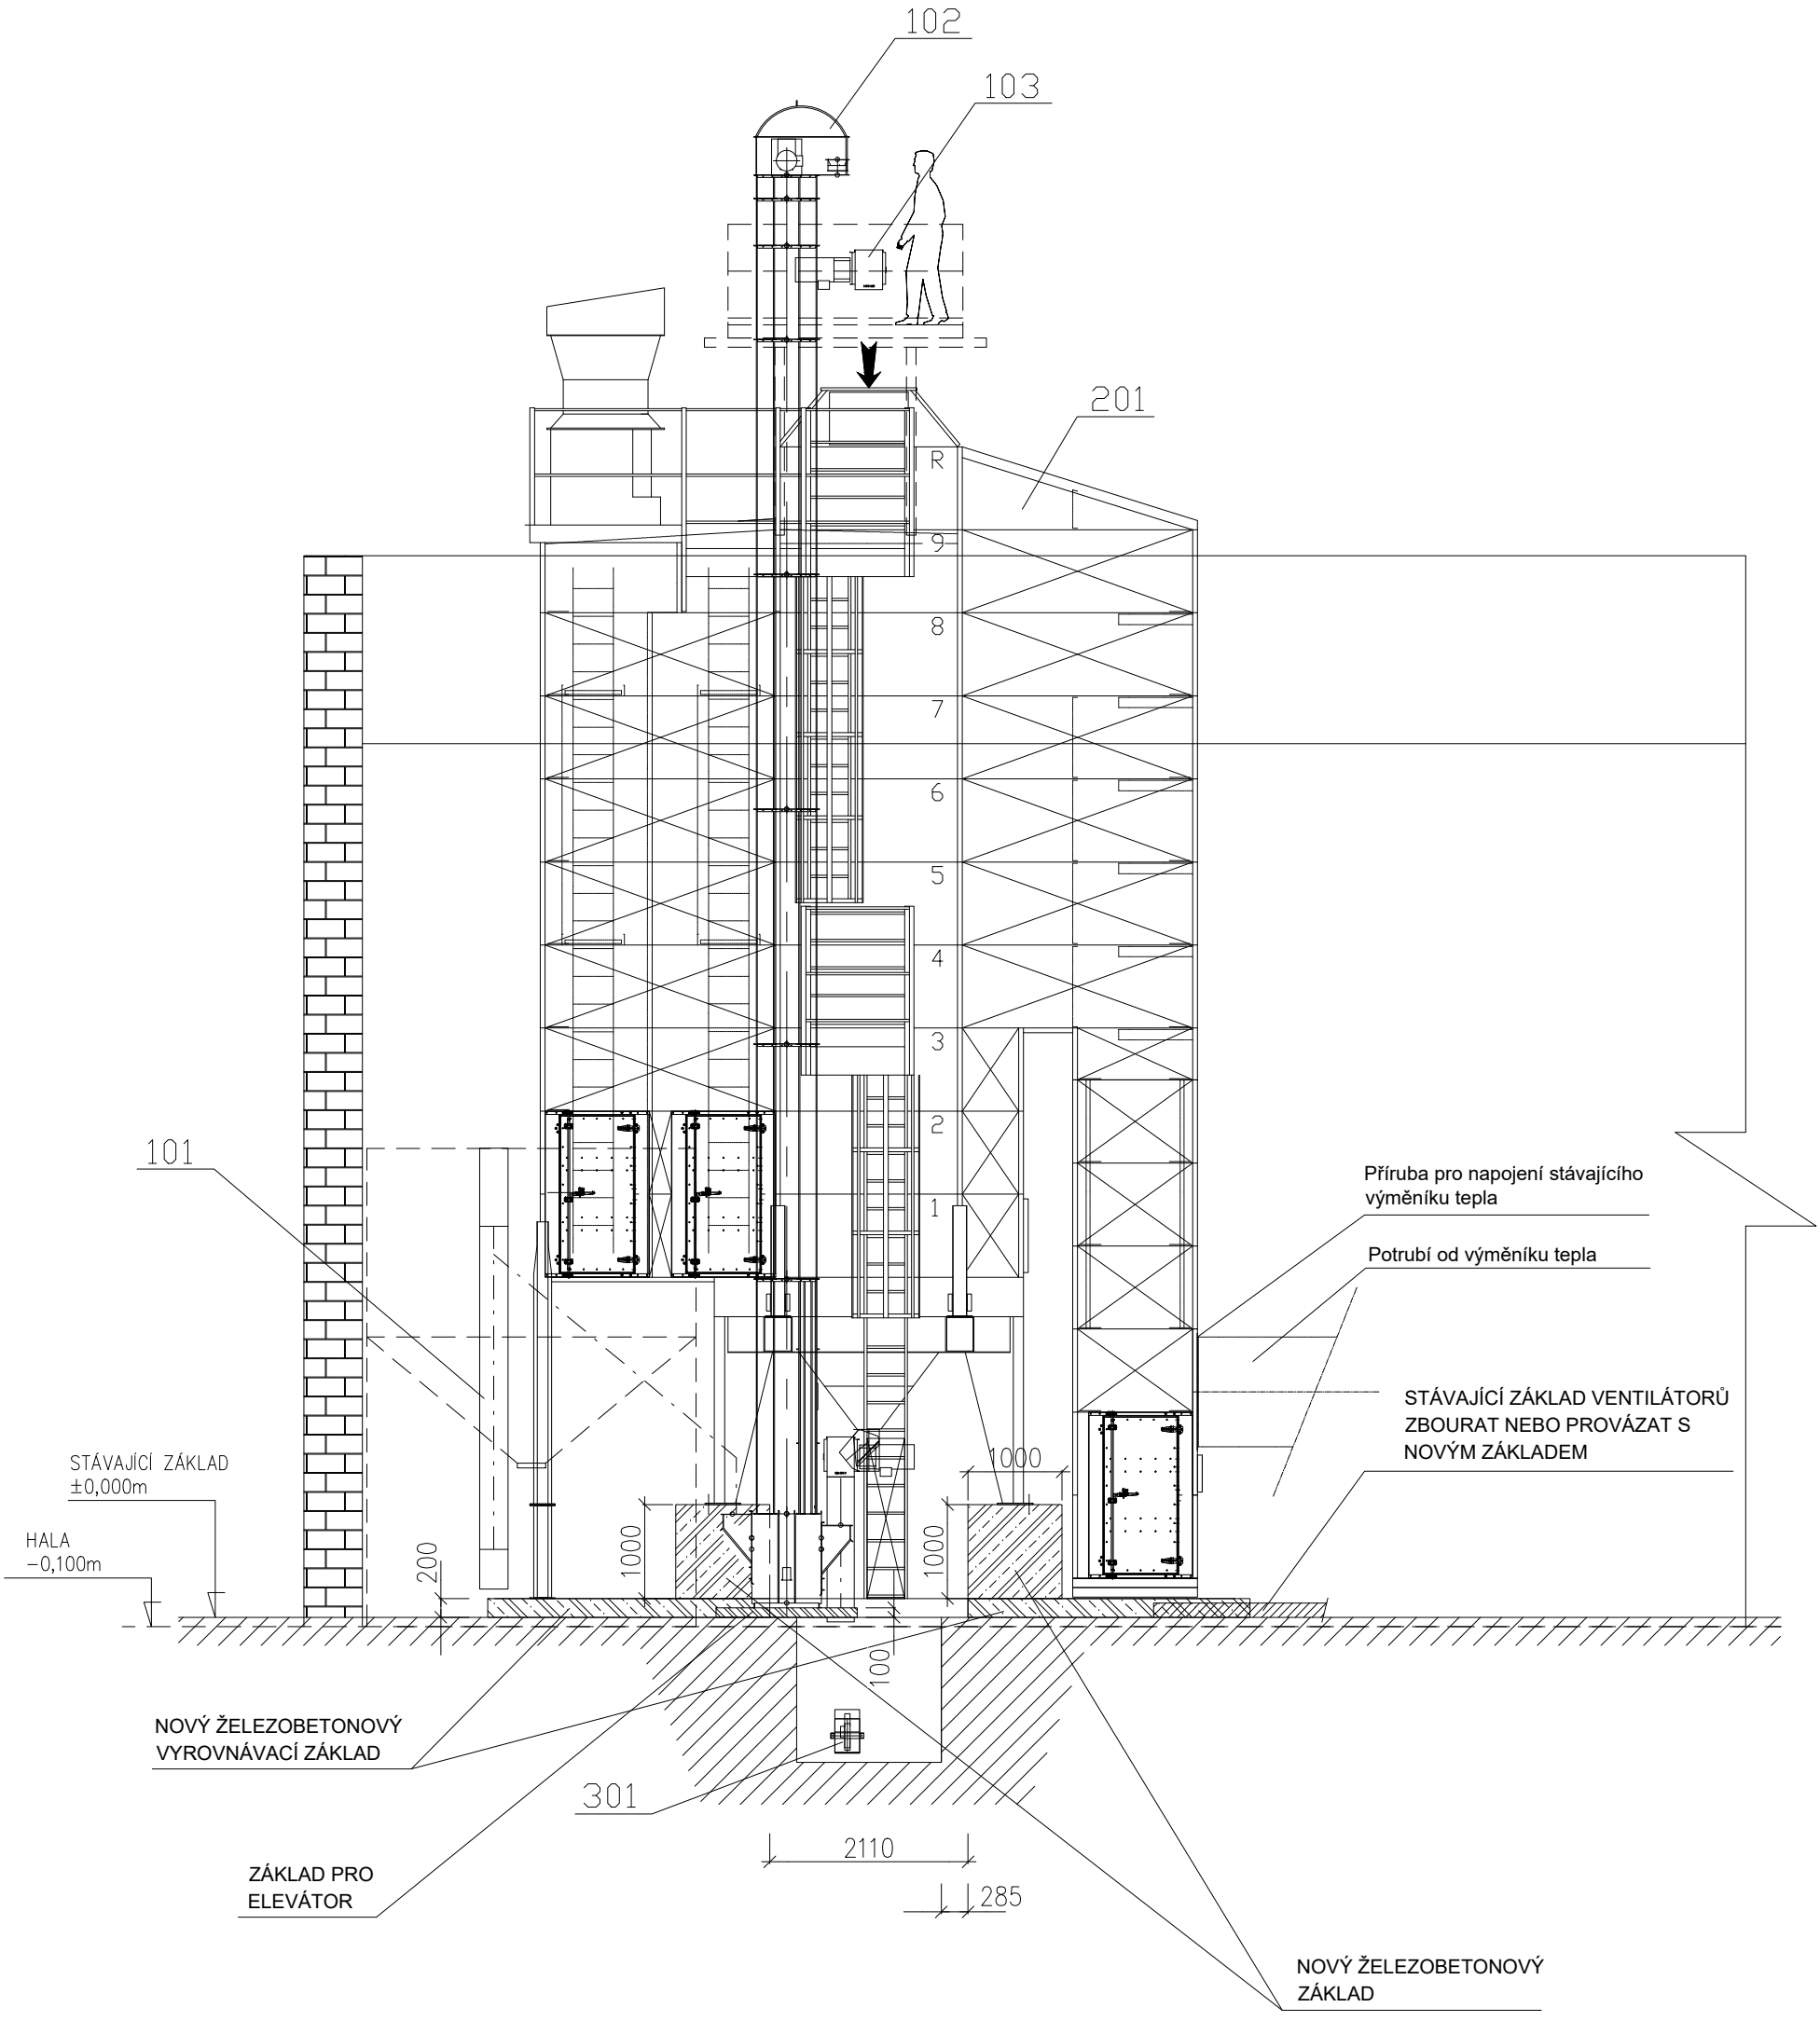

±0,000 = ... m n.m. B.p.v. / souřadnicový systém S-JTSK

hlavní inženýr projektu: ING. PETR CHMELAŘ	vypracoval: ING. PETR CHMELAŘ	kontroloval: ING. PETR CHMELAŘ

PROJEKCE TECHNOLOGIÍ CHMELAŘ

investor:	ZD Krásná Hora nad Vltavou a.s., č. p. 172, 26256 Krásná Hora nad Vltavou
místo stavby:	ZD Krásná Hora nad Vltavou a.s.
název akce:	**SUŠÁRNA ZRNIN KRÁSNÁ HORA NAD VLTAVOU**
část PD:	D.1. DOKUMENTACE OBJEKTŮ — paré: 1 2 3 4 5 6
stavební objekt:	profesní část: STAVEBNĚ - TECHNOLOGICKÉ ŘEŠENÍ
obsah:	**POHLED OD SIL**

archivační č.:	PTC 04-00377-21
formát:	A3
stupeň PD:	pro výběr zhotovitele
datum (revize):	02/2023
měřítko:	**1 : 75**
č. výkresu:	**D2.301**

Tato dokumentace je autorským dílem v souladu s autorským zákonem a je majetkem Ing. Petra Chmelaře (ČKAIT 1302079), který je i vykonavatelem majetkových práv náležející k autorskému dílu. Tato dokumentace nesmí být bez výslovného písemného svolení Ing. Petra Chmelaře jakkoli užita, zpracována, upravena či jinak modifikována, rozmnožována anebo šířena.