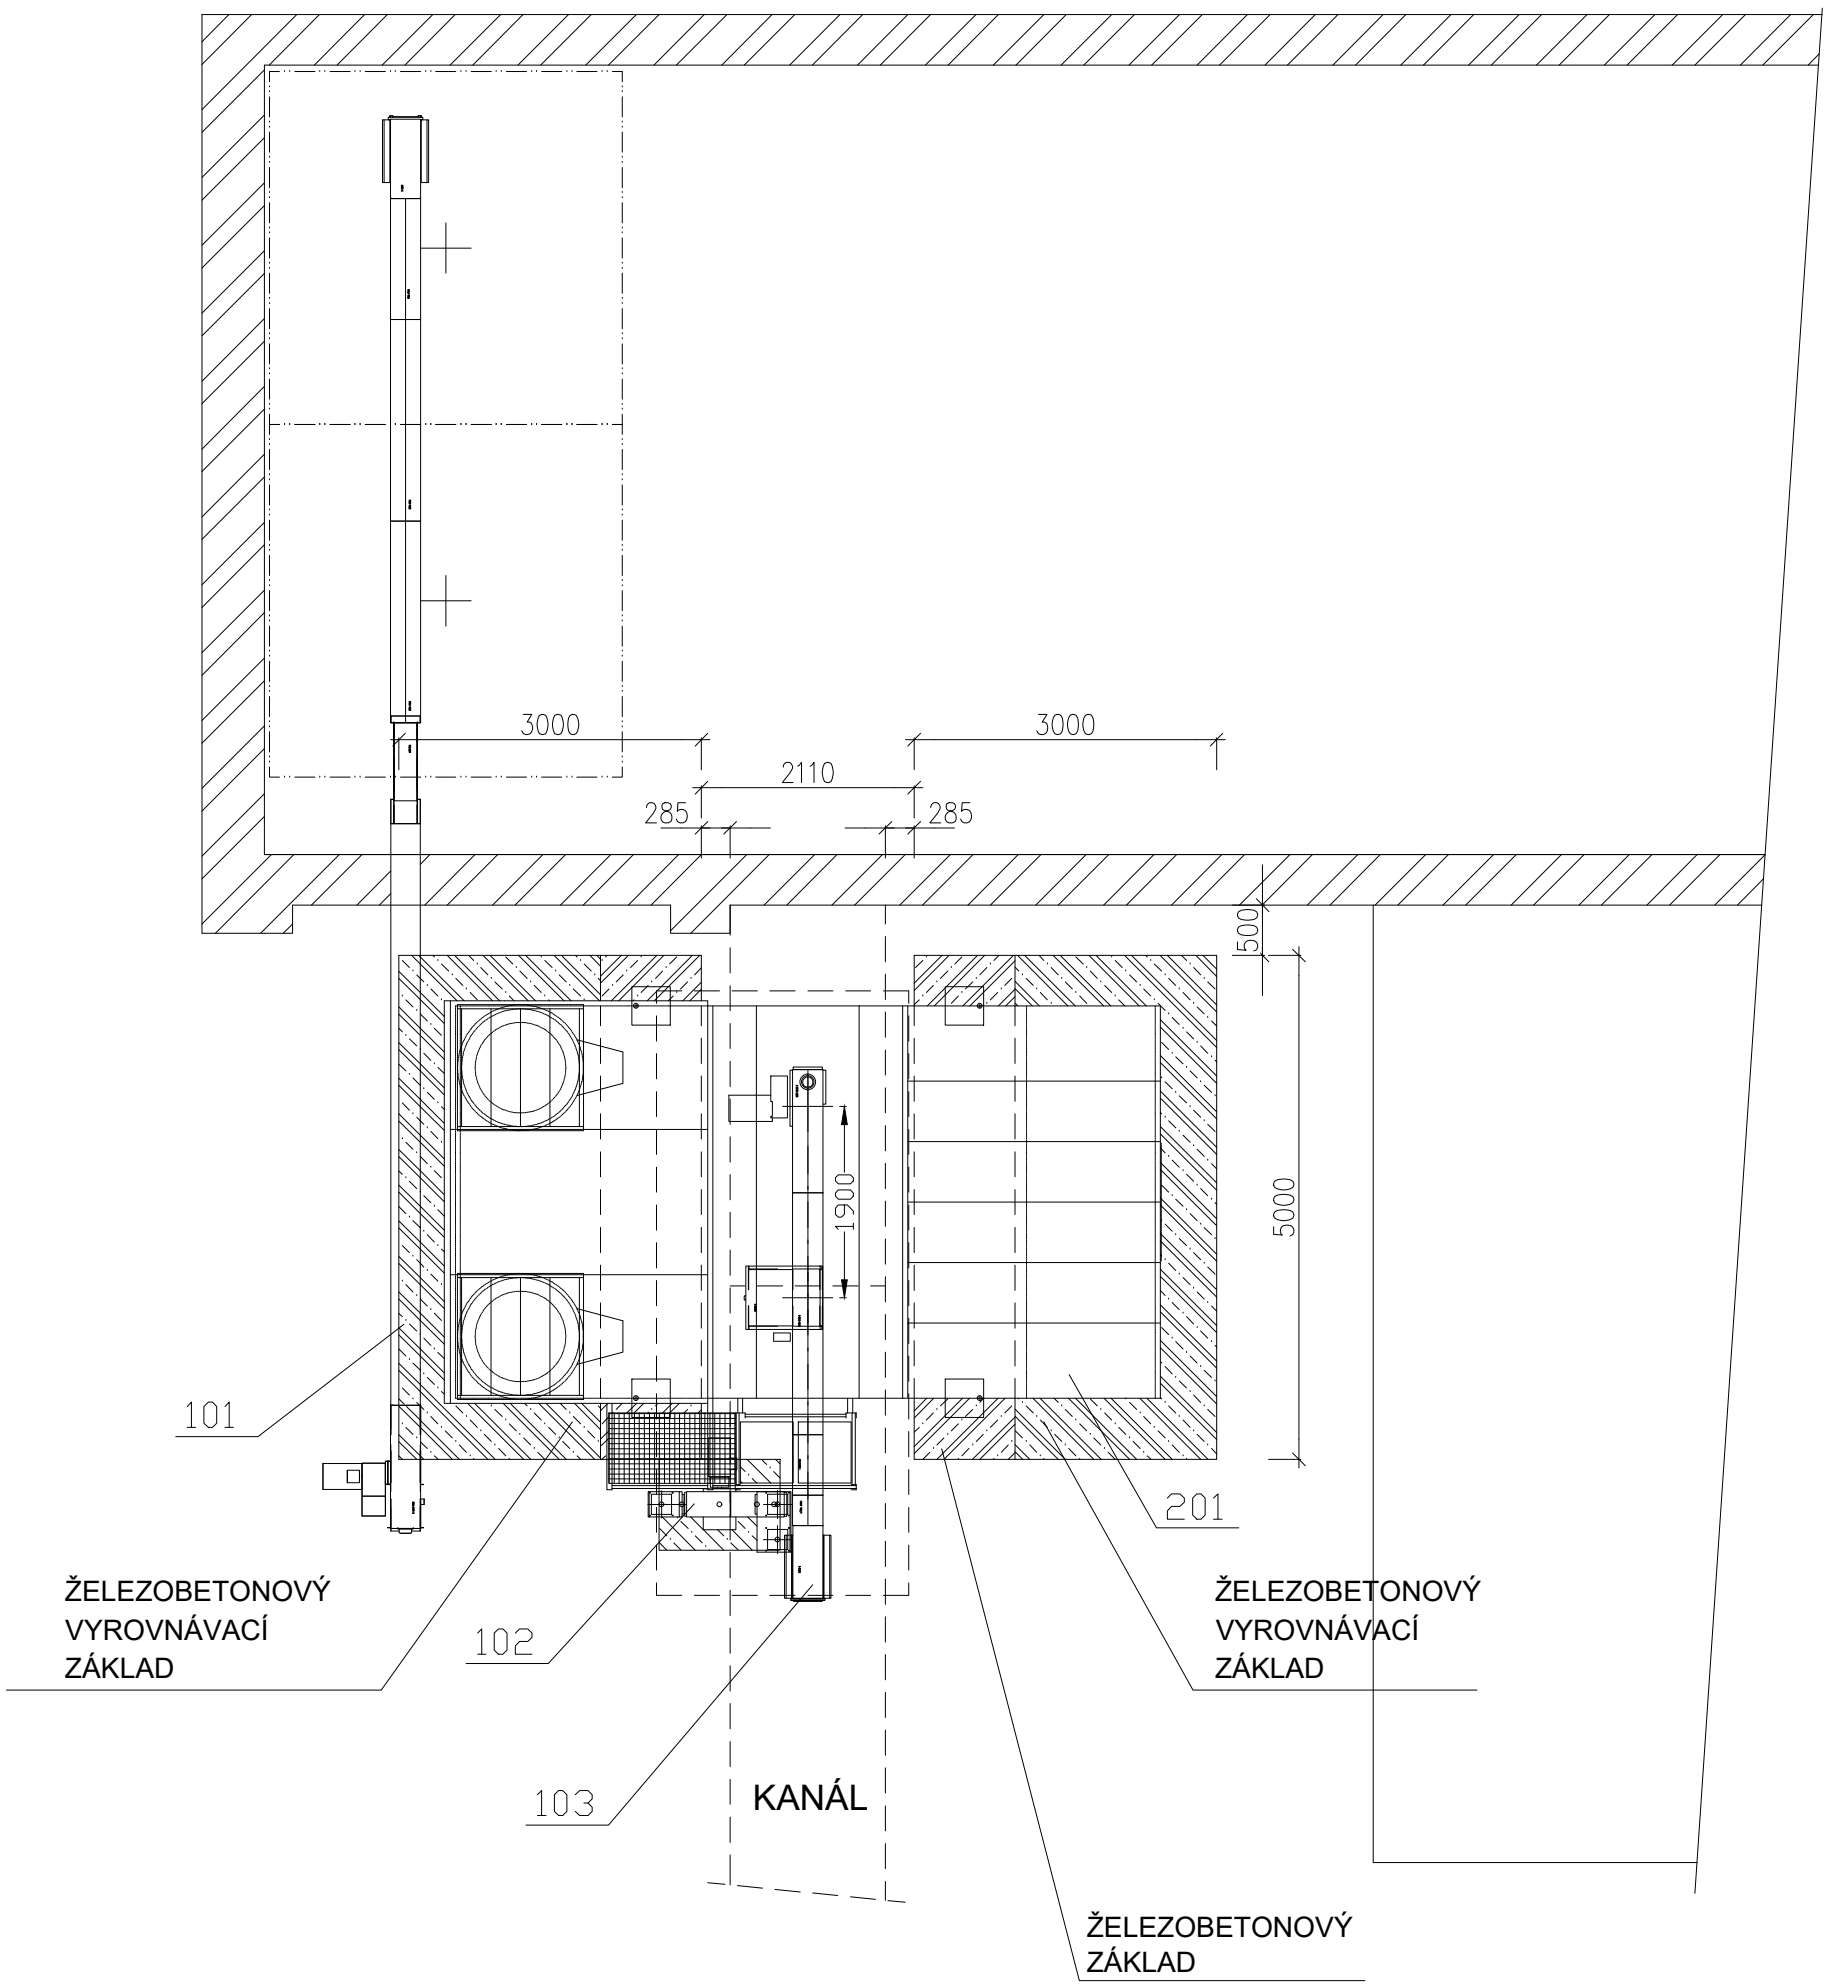

±0,000 = ... m n.m. B.p.v. / souřadnicový systém S-JTSK

hlavní inženýr projektu: ING. PETR CHMELAŘ	vypracoval: ING. PETR CHMELAŘ	kontroloval: ING. PETR CHMELAŘ	PROJEKCE TECHNOLOGIÍ CHMELAŘ
investor:	ZD Krásná Hora nad Vltavou a.s., č. p. 172, 26256 Krásná Hora nad Vltavou		
místo stavby:	ZD Krásná Hora nad Vltavou a.s.		
název akce:	**SUŠÁRNA ZRNIN KRÁSNÁ HORA NAD VLTAVOU**		archivační č.: PTC 04-00377-21
část PD:	D.1. DOKUMENTACE OBJEKTŮ	paré: 1 2 3 4 5 6	formát: A3
stavební objekt:	profesní část: STAVEBNĚ - TECHNOLOGICKÉ ŘEŠENÍ		stupeň PD: pro výběr zhotovitele
obsah: **PŮDORYS**			datum (revize): 02/2023
			měřítko: **1 : 75**
			č. výkresu: **D2.202**

Tato dokumentace je autorským dílem v souladu s autorským zákonem a je majetkem Ing. Petra Chmelaře (ČKAIT 1302079), který je i vykonavatelem majetkových práv náležející k autorskému dílu. Tato dokumentace nesmí být bez výslovného písemného svolení Ing. Petra Chmelaře jakkoli užita, zpracována, upravena či jinak modifikována, rozmnožována anebo šířena.