Signature Not Verified
Ing. Bc. Andrea Vojtíšková
Důvod: Ověření oznámení
Umístění: Náchod
22.11.2013 14:19:25

Schéma B/6

Dvoupruhová vozovka z poloviny uzavřená.
Řízení provozu světelným signalizačním zařízením.

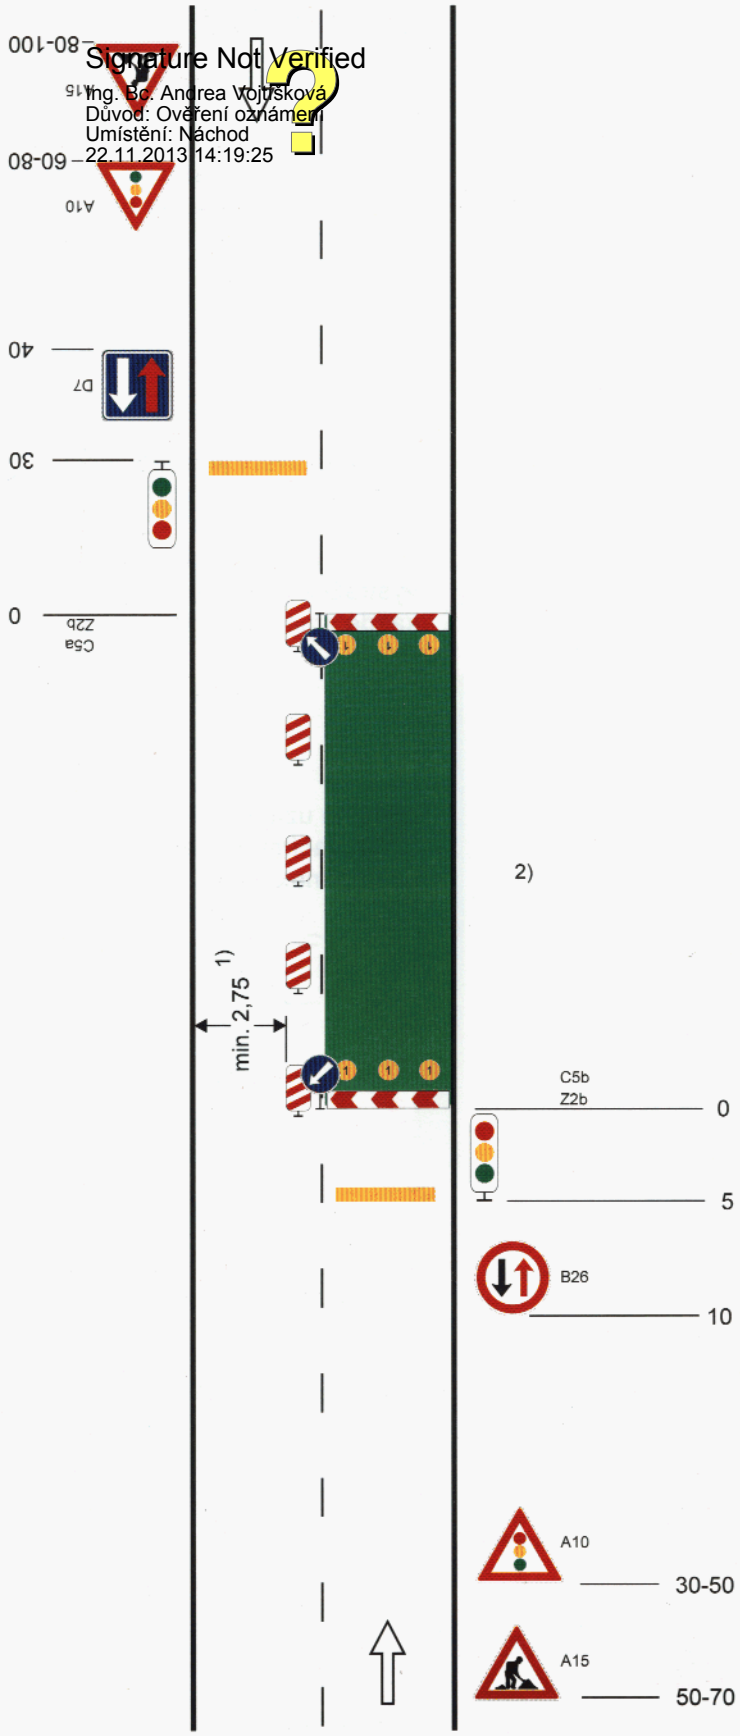

na pracovních místech s kratší dobou trvání zpravidla bez výstražných světel

příčná čára souvislá z oranžové fólie, značkovacích knoflíků nebo barvy doporučena

příčná uzávěra zábranou minimálně 3 výstražná světla typu 1

podélná uzávěra oboustrannými směrovacími deskami odstup max. 10 m

příčná uzávěra zábranou minimálně 3 výstražná světla typu 1

příčná čára souvislá z oranžové fólie, značkovacích knoflíků nebo barvy doporučena

1) *může být ve výjimečných případech menší (viz kap. B.2.2.2.)*

2) *užití dopravních značek a dopravních zařízení v případě souběžných parkovacích pruhů, chodníků a/nebo stezek pro cyklisty podle schémat B/16 až B/20*

vzdálenosti v metrech