

Název projektu: Rekonstrukce vodovodu Suhrovice, Kněžmost

DODATEK č. 1

ke Smlouvě o dílo ze dne 9.9.2016

uzavřené dle ustanovení § 2586 a násl. zákona č. 89/2012 Sb., občanský zákoník

Obec Kněžmost

se sídlem Na Rynku 51, 294 02 Kněžmost

IČ: 00238023, DIČ: CZ00238023

bankovní spojení: Česká spořitelna, a.s., č. ú: 482111319/0800

zastoupena:

ve věcech smluvních: Ing. Karlem Hlávkou, starostou obce

ve věcech technických: Jiřím Boumou, technickým dozorem

dále jen „objednatel“

a

BAK stavební společnost, a.s.

se sídlem Antala Staška 510/38, 140 00 Praha 4 - Krč

zapsána v obchodním rejstříku vedeném u Městského soudu v Praze, oddíl B, vložka 14336

IČ: 28402758, DIČ: CZ28402758

bankovní spojení: Komerční banka, a.s., č. ú.: 498340511/0100

Česká spořitelna, a.s., č. ú.: 3873632/0800

UniCredit Bank Czech Republic, a.s., č. ú.: 2102477079/2700

zastoupena:

ve věcech smluvních: Ing. Radkem Mrázkem, MBA, místopředsedou představenstva

ve věcech technických: Ing. Jiřím Kácovským, výrobním ředitelem Divize VHS

Petrem Cicvářkem, manažerem projektu

dále jen „zhotovitel“



I.

Předmět dodatku

1. Předmětem tohoto dodatku ke Smlouvě o dílo ze dne 9.9.2016 (dále jen „**Smlouva**“) na akci „**Rekonstrukce vodovodu Suhrovice, Kněžmost**“ je dohoda smluvních stran o **termínu dokončení stavby, o navýšení ceny stavby a o rozšíření zastoupení smluvních stran v technických věcech.**

II.

Termín dokončení stavby

1. Smluvní strany se dohodly na změně termínů provádění díla, pročež se ust. článku III. odst. 2. Smlouvy mění takto:

„a) Termín znovuzahájení provádění Díla:

- **do 6 týdnů od doručení výzvy objednatele, jíž bude ukončeno přerušení provádění Díla,**

b) Termín ukončení provádění Díla a jeho předání:

- **do 5 měsíců od znovuzahájení provádění Díla, k němuž došlo na základě výzvy dle ust. písm. a) tohoto odstavce Smlouvy"**

III.

Navýšení ceny díla

1. Tímto dodatkem se mění původní cena díla dle článku VII. Smlouvy. Po zahájení stavebních prací se zjistilo, že vzhledem k přípravě díla tak, aby bylo později možné jej zprovoznit a bezproblémově připojit na přivaděč vodovodu, který se bude stavět ve druhé, navazující etapě akce, vyvstala potřeba nepředvídatelných víceprací v kontextu nutné aktualizace projektové dokumentace (viz příloha č. 1 - Aktualizace č. 1 projektové dokumentace). V důsledku této skutečnosti dochází k následujícím změnám v ceně díla:

REKAPITULACE CENY DÍLA		
	bez DPH	vč. DPH
Původní cena díla (dle Smlouvy)	4.295.867,64 Kč	5.197.999,84 Kč
Změna ceny díla dle Aktualizace č. 1 PD (a na základě nepředvídatelných víceprací)	583.810,85 Kč	706.411,13 Kč
Nová cena díla (dle Smlouvy ve znění dodatku č. 1)	4.879.678,49 Kč	5.904.410,97Kč
(slovy: pět miliónů devět set čtyři tisíce čtyři sta deset korun českých a devadesát sedm haléřů včetně DPH)		

IV.

Rozšíření zastoupení ve věcech technických

1. Smluvní strany berou na vědomí následující rozšíření zastoupení ve věcech technických:
 - a) Za objednatele bude při plnění Smlouvy v technických věcech jednat také pan Jiří Bouma, tel.: 725 445 039, e-mail: jbouma-realstav@email.cz
 - b) Za zhotovitele bude při plnění Smlouvy v technických věcech jednat také pan Petr Cicvárek, tel.: 603 567 706, e-mail: cicvarek@bak.cz.

V.

Ostatní ujednání

1. Tento dodatek Smlouvy nabývá platnosti a účinnosti dnem jeho podpisu oběma smluvními stranami.
2. Veškerá ustanovení Smlouvy, která nepodléhají změnám uvedeným v tomto dodatku, zůstávají ve Smlouvě v plném rozsahu beze změn.

Název projektu: Rekonstrukce vodovodu Suhrovice, Kněžmost

3. Tento dodatek je vyhotoven ve čtyřech stejnopisech, z nichž dva obdrží objednatel a dva zhotovitel.
4. Obě smluvní strany prohlašují, že tento dodatek byl sepsán podle jejich pravé a svobodné vůle, nikoli v tísní nebo za jinak jednostranně nevýhodných podmínek. Dodatek si důkladně přečetly, souhlasí bez výhrad s jeho obsahem a na důkaz toho připojují své podpisy.
5. Tento dodatek byl schválen Zastupitelstvem obce Kněžmost dne 28.3.2017 pod usnesením č. 22/2017

Přílohy: Příloha č. 1 – Aktualizace č. 1 projektové dokumentace – 12/2016 (VaK ENGINEERING, Ing.

Petr Čepický)

31. 05. 2017

V Kněžmostu, dne




Obec Kněžmost

Ing. Karel Hlávka, starosta obce

Objednatel

OBEC KNĚŽMOST
Na Rynku 51 IČ: 00238023
294 02 Kněžmost DIČ: CZ00238023
(7)

V Praze, dne 21.5.2017

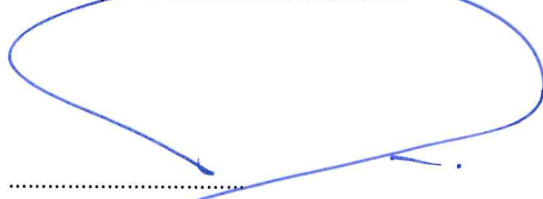


BAK stavební společnost, a.s.

Ing. Radek Mrázek, MBA, místopředseda
představenstva

Zhotovitel

bak[®]
BAK stavební společnost, a.s.
IČO: 28402758 DIČ: CZ28402758
www.bak.cz (009)

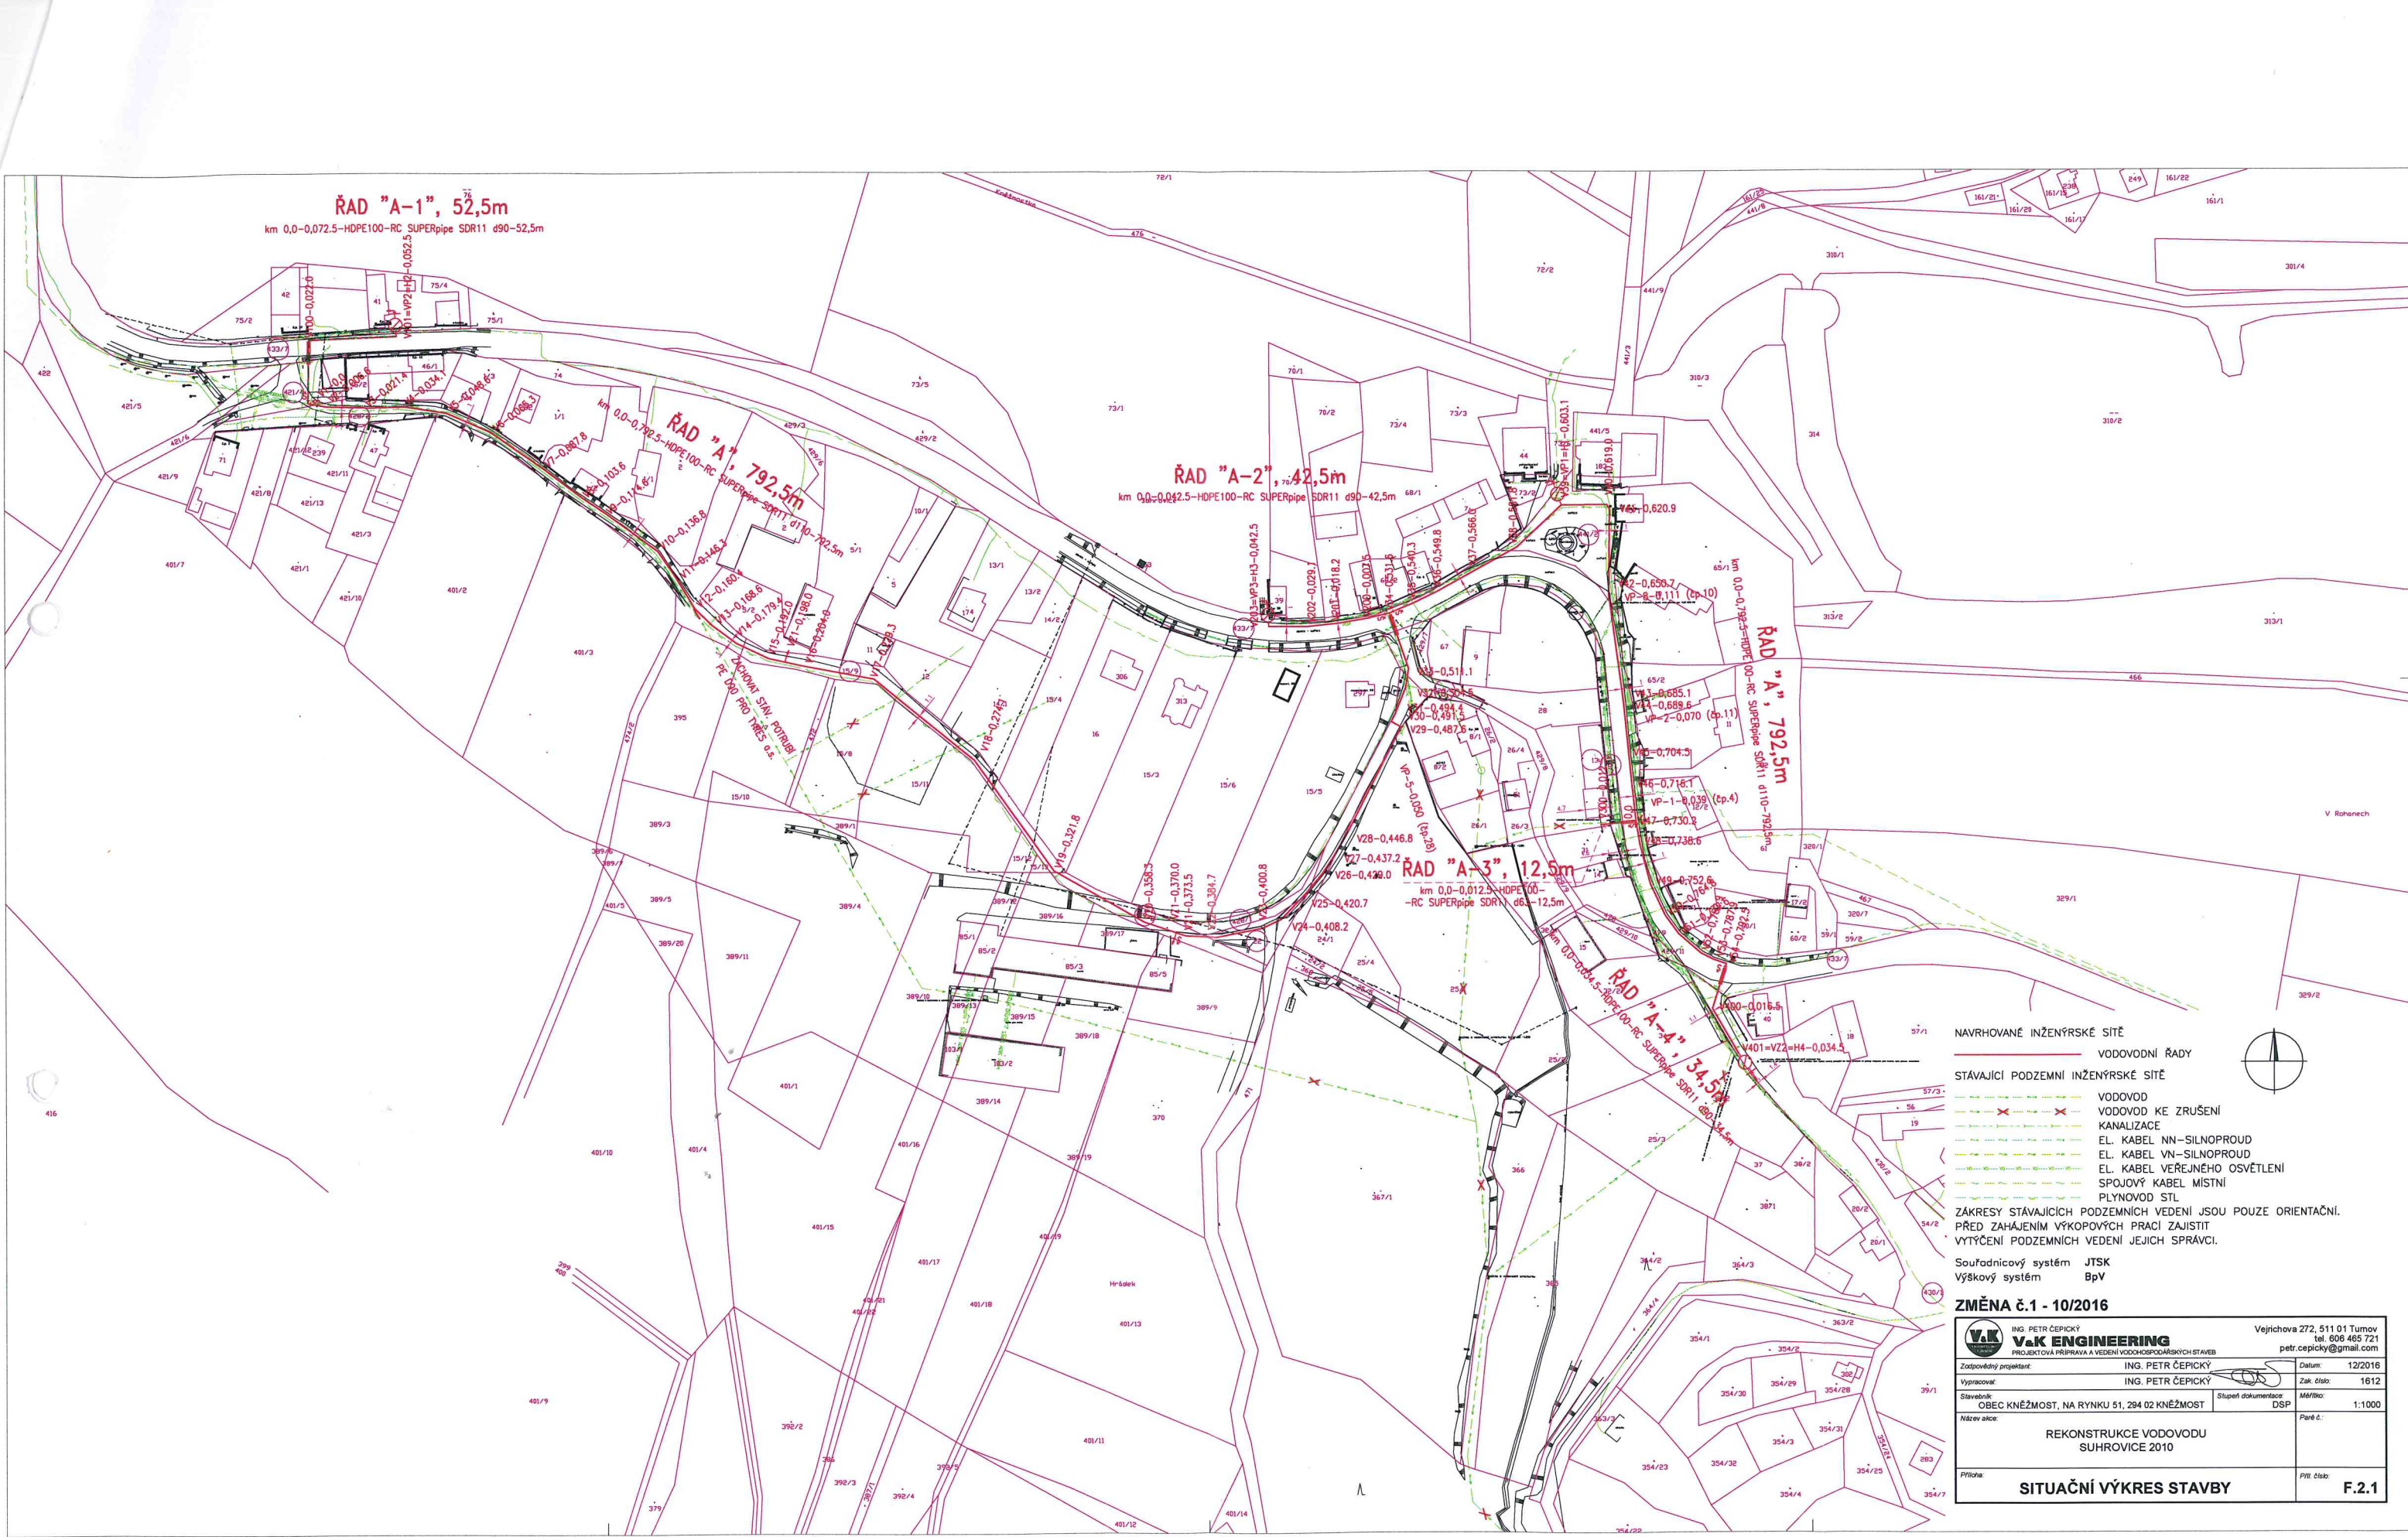

- NAVRHOVANÉ INŽENÝRSKÉ SÍTĚ
- VODOVODNÍ ŘADY
- STÁVAJÍCÍ PODZEMNÍ INŽENÝRSKÉ SÍTĚ
- VODOVOD
 - VODOVOD KE ZRUŠENÍ
 - KANALIZACE
 - EL. KABEL NN-SILNOPROUD
 - EL. KABEL VN-SILNOPROUD
 - EL. KABEL VEŘEJNÉHO OSVĚTLENÍ
 - SPOJOVÝ KABEL MÍSTNÍ
 - PLYNOVOD STL
- ZÁKRESY STÁVAJÍCÍCH PODZEMNÍCH VEDENÍ JSOU POUZE ORIENTAČNÍ.
PŘED ZAČÁTKEM VÝKOPOVÝCH PRACÍ ZAJISTIT
VYTÝČENÍ PODZEMNÍCH VEDENÍ JEJICH SPRÁVCÍ.
- Souřadnicový systém JTSK
Výškový systém BpV

ZMĚNA č.1 - 10/2016

V.K. ENGINEERING ING. PETR ČEPIČKÝ PROJEKTOVÁ PRÁCE A VEDENÍ VODOHOSPODÁŘSKÝCH STAVB		Vejřichova 272, 511 01 Turnov tel. 606 465 721 petr.cepicky@gmail.com		
Zodpovědný projektant	ING. PETR ČEPIČKÝ	Datum	12/2016	
Vypracoval	ING. PETR ČEPIČKÝ	Zak. číslo	1612	
Stavěbník	OBEC KNĚŽMOST, NA RYNKU 51, 294 02 KNĚŽMOST	Stupeň dokumentace	DSP	
Název akce	REKONSTRUKCE VODOVODU SUHROVICE 2010		Měřítko	1:1000
Příloha	SITUAČNÍ VÝKRES STAVBY		Přid. číslo	F.2.1