


SKLAD HOT.ZBOŽÍ

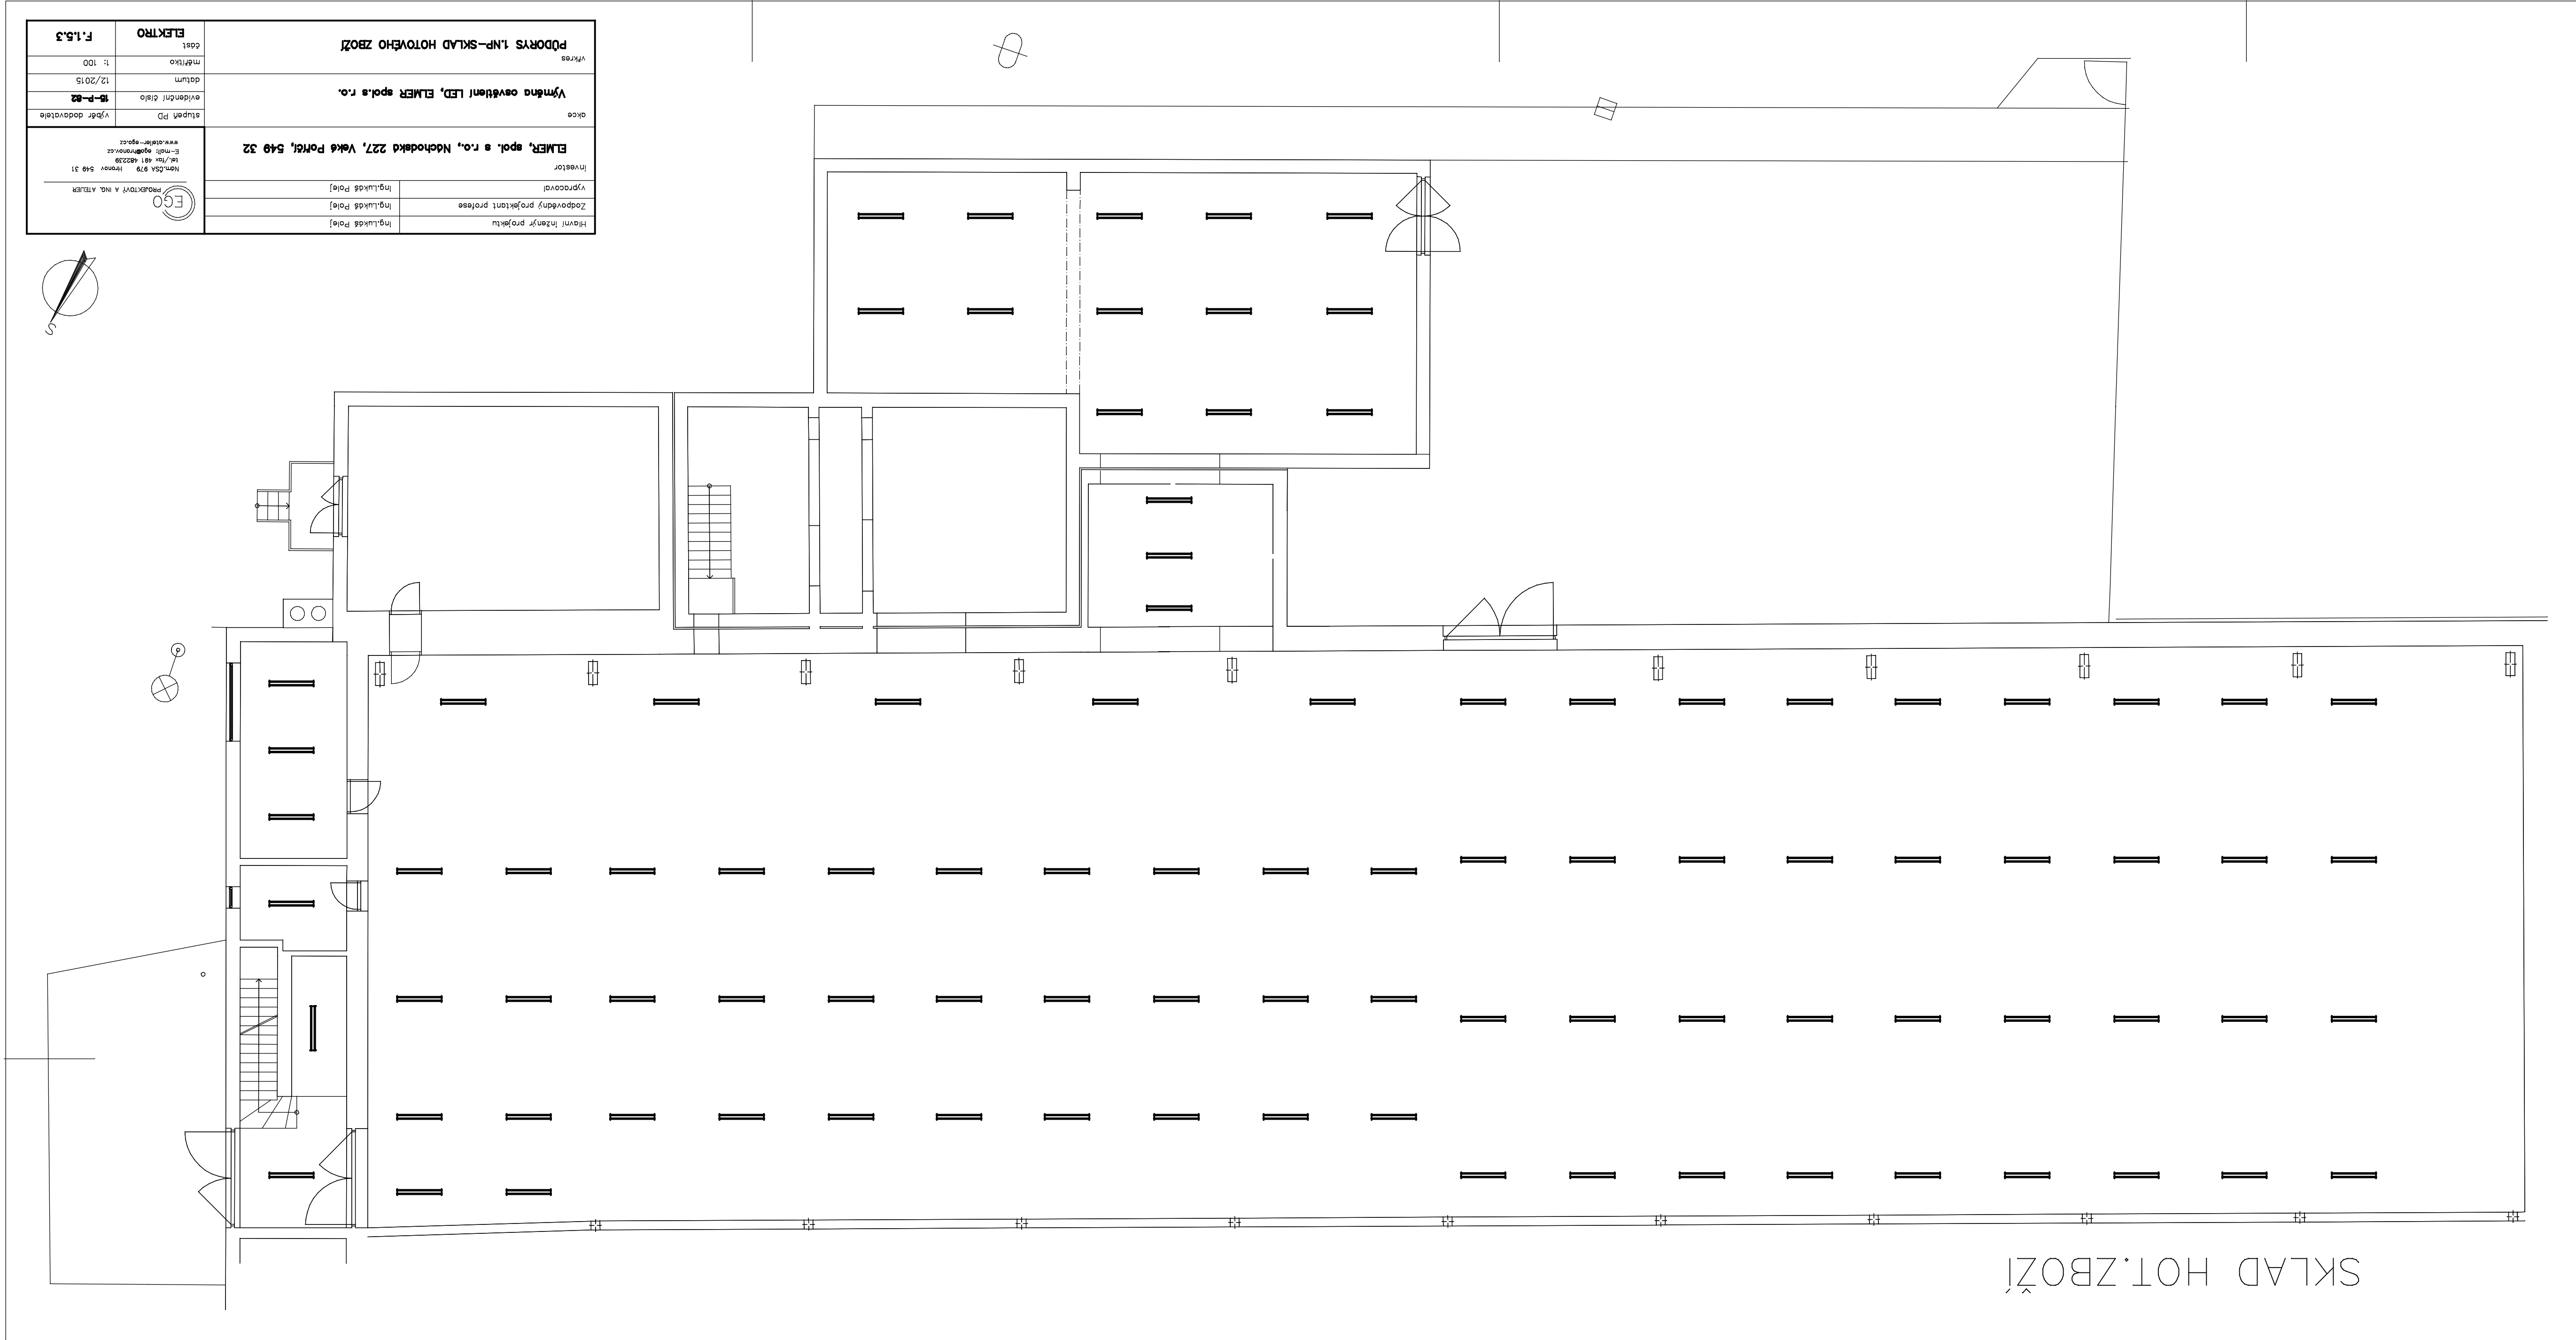

Hlavní inženýr projektu		Ing. Lukáš Poje
Zodpovědný projektant profese		Ing. Lukáš Poje
Výpracoval		Ing. Lukáš Poje
Investor		ELMER, spol. s r.o., Nachodská 227, Veká Poreč, 549 32
okce		Výměna osvětlení LED, ELMER spol.s r.o.
Výběr dodavatele		stupně PD
Evidenční číslo		15-P-82
datum		12/2015
mřítko		1: 100
F.1.5.3		ELMERO

PROJEKTOVÝ A INŽ. ATELIER

EGO

Nač. 549 31  
Inženýr  
Ing. Lukáš Poje  
E-mail: [egoprojekt@egoprojekt.cz](mailto:egoprojekt@egoprojekt.cz)  
Nač. 549 31  
Inženýr  
Ing. Lukáš Poje  
E-mail: [egoprojekt@egoprojekt.cz](mailto:egoprojekt@egoprojekt.cz)  
www.egoprojekt.cz