


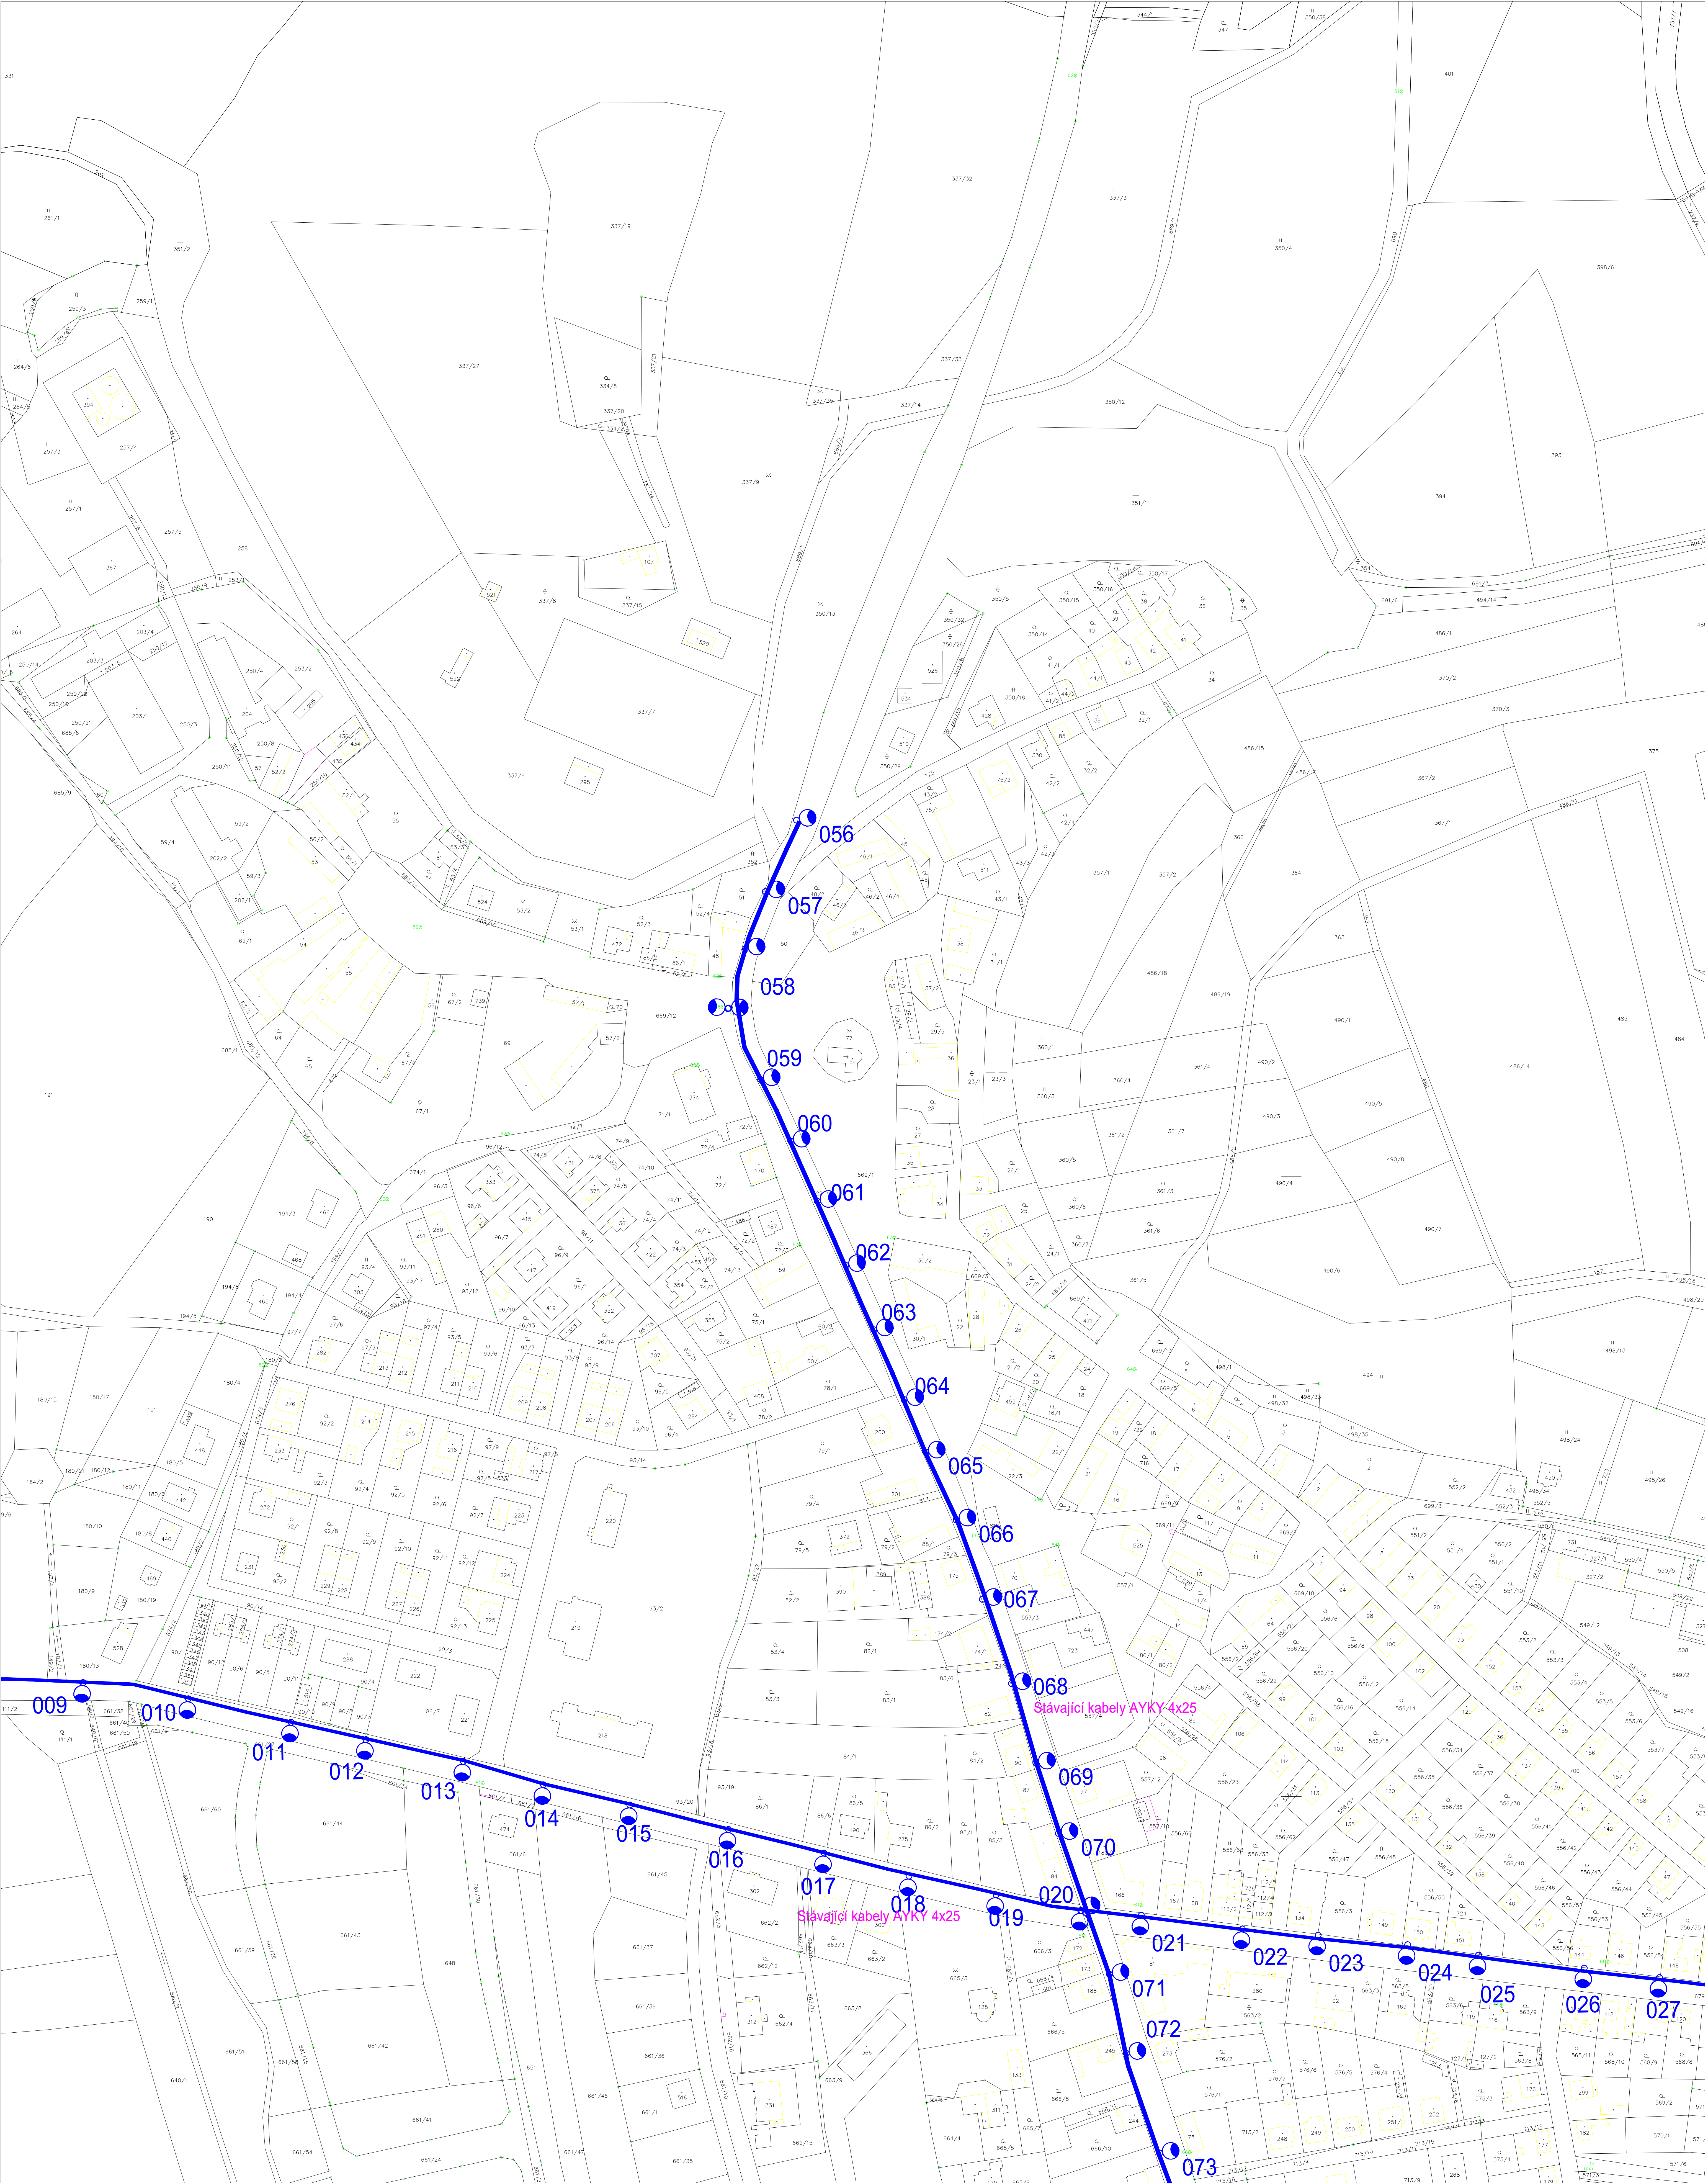

Legenda:

● Stávající kabel V0 AYKY 48 x 16 mm² nebo 48 x 25 mm²

● Nový stožár V0 včetně svídků dle specifikace

● Stávající stožár V0

č.229

Uzemnění drát: FeZn ø 10 mm²

Ordníkovi TR PE ø 110

Nápořková soustava: 3PEN ~ 50Hz, 400V/TN-C

Ochrana samostatným odpojením

od zdrojů v pozadí

v souladu s ČSN 33 2000-4-41.

Kabely uloženy v krytí 600mm pod chodníkem.

v místech pod komunikací a vjezdu

užití do PE únikové ø 10mm, pod

komunikací a krytím 1000mm.

Kabely budou uloženy dle ČSN 332000-5-52 a

ČSN 73 6005. Před započetím prací je třeba,

aby investor zajistil vytyčení a ochranu stávajících sítí.

VYPRACOVAL	KONTROLOVAL	AUTORIZOVAL	4Lighting
Jan Vacek	Miroslava Křemelová	Miroslava Křemelová	
INVESTOR: Rečany nad Labem			FORMÁT: B4
MÍSTO STAVBY: Rečany nad Labem			DATA: 10/2019
STAVBA: Oprava stávajícího veřejného osvětlení			ÚČEL: projektová PD
Rečany nad Labem			ČÁST: ELO
			MĚŘITKO: 1:1000
OBSAH: SITUACE - NOVÝ STAV 1. ETAPA			KOPĚČ: 1
			Č. VYKRESU: ELO3.2