


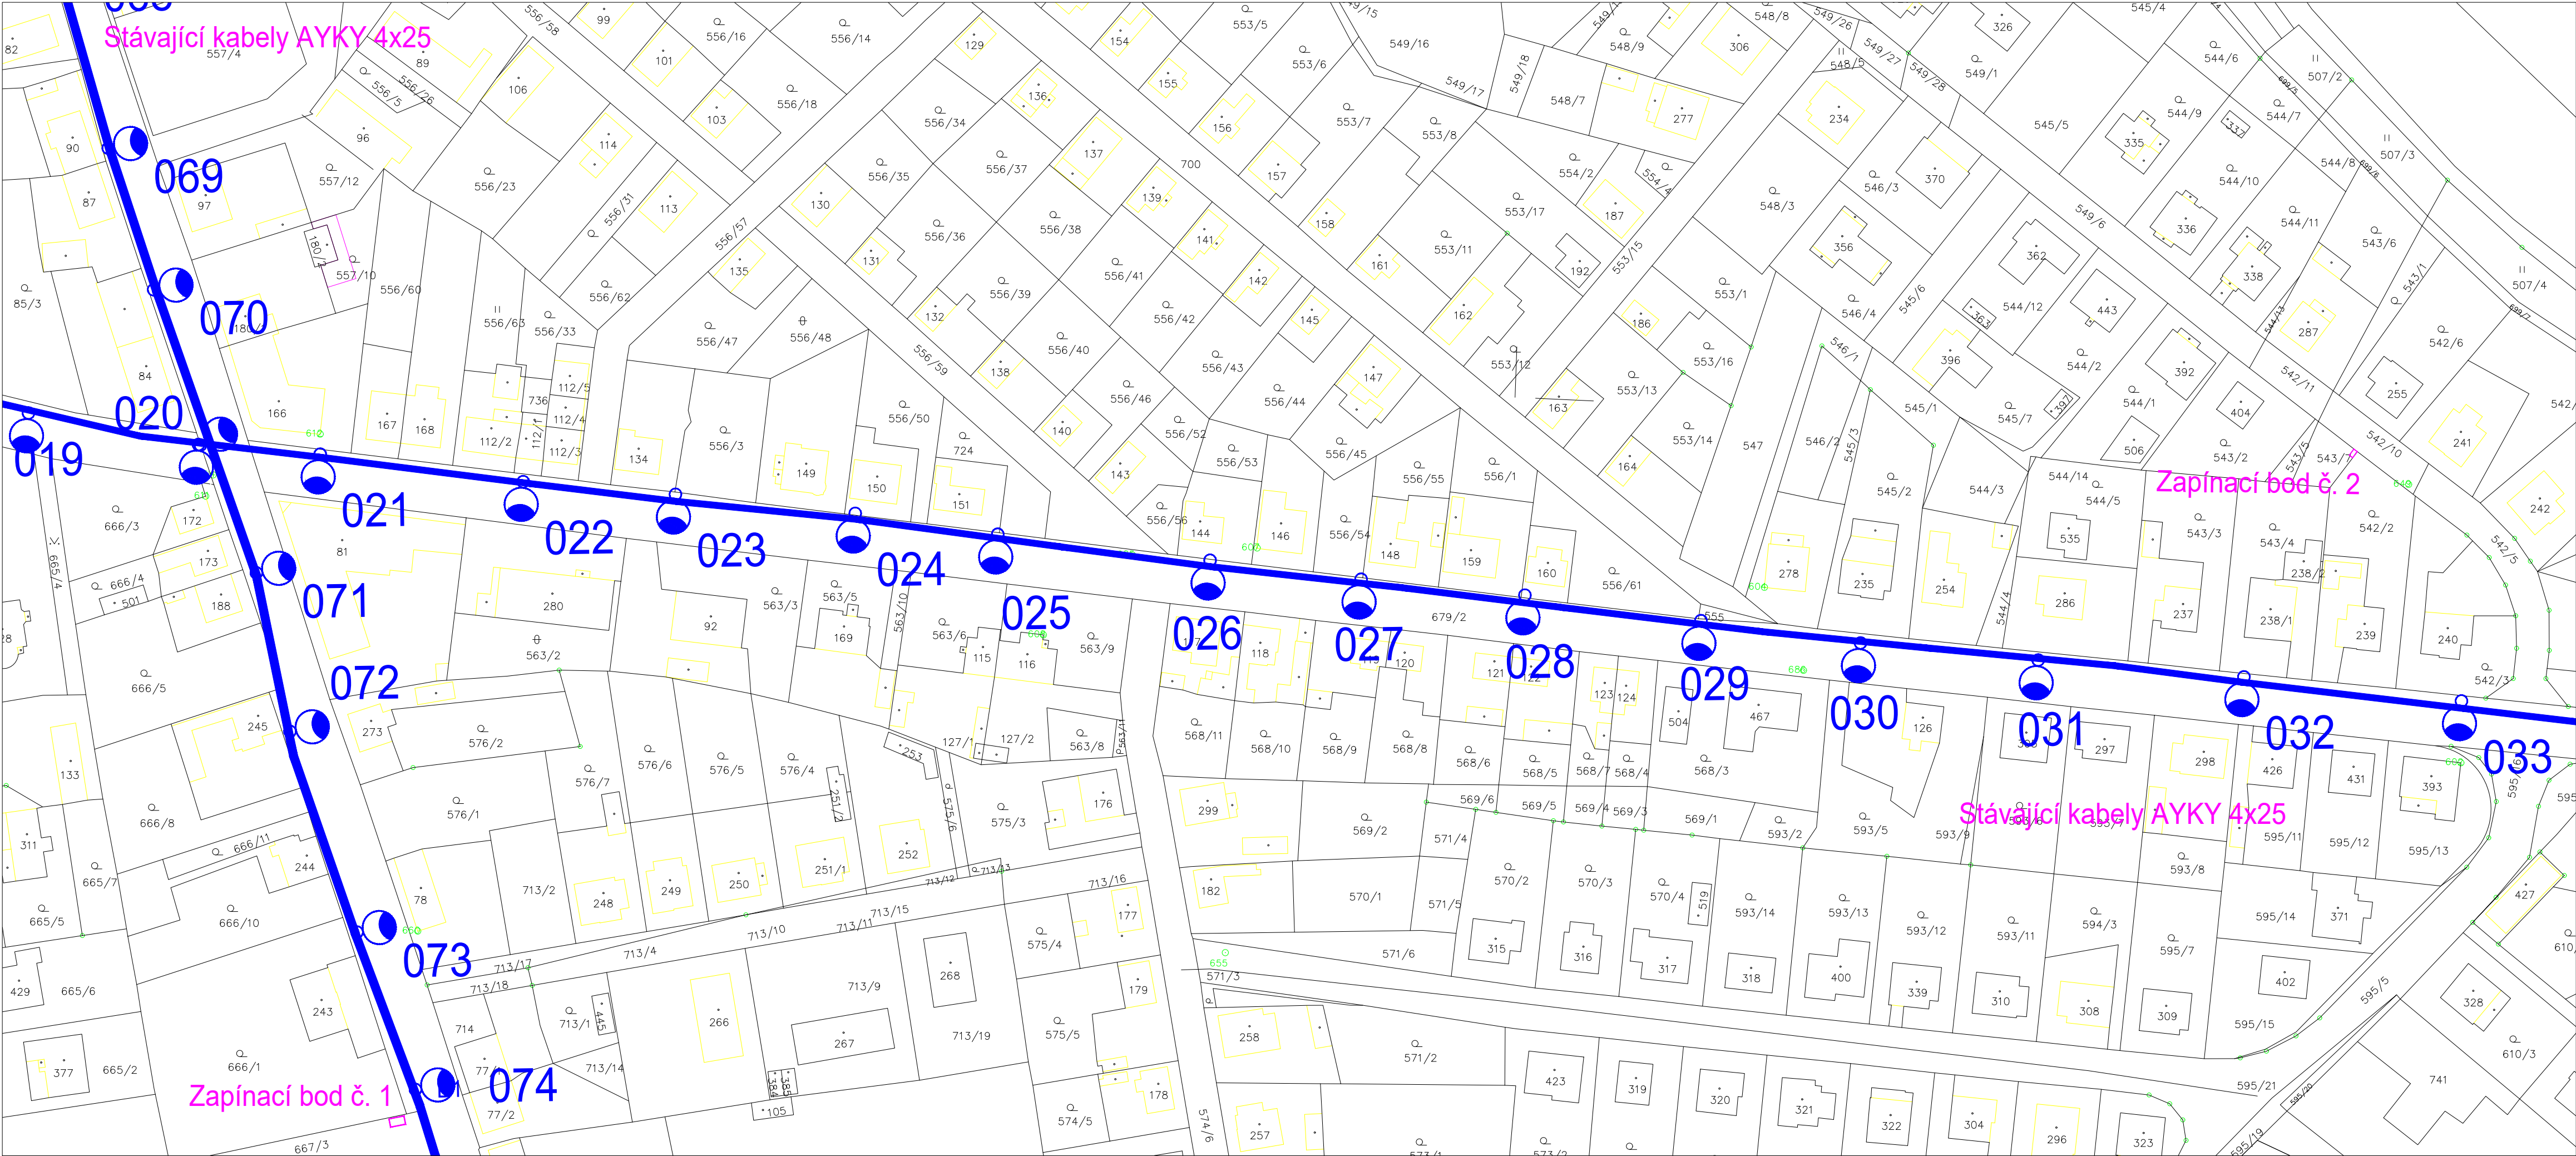

Legenda:

Stávající kabel VO AYKY 4B x 16 mm² nebo 4B x 25 mm²

Nový stožár VO včetně svítidla dle specifikace

Stávající stožár VO

č.229

Uzemnění drát FeZn Ø 10 mm²

Chránička TR PE Ø 110

Napěťová soustava: 3PEN ~ 50Hz, 400V/TN–C

Ochrana samočinným odpojením od zdroje a pospojováním v soustavě NN, dle ČSN 33 2000–4–41.

Kabely uloženy s krytím 600mm pod chodníkem. V místech pod komunikací a vjezdy uložit do PE chrániček Ø110mm, pod komunikací s krytím 1000mm.

Kabely budou uloženy dle ČSN 332000–5–52 a ČSN 73 6005. Před započetím prací je třeba, aby investor zajistil vytyčení a ochranu stávajících sítí.

VYPRACOVAL	KONTROLOVAL	AUTORIZOVAL	4 Lighting s.r.o. Opletalova 922 / 8 110 00 Praha 1 IČO: 03459811 Tel: 777 420 084 info@4lighting.cz	
Jan Vacek	Miroslava Klimešová	Miroslava Klimešová	4Lighting	
INVESTOR: Řečany nad Labem			FORMÁT	8A4
MÍSTO STAVBY: Řečany nad Labem			DATUM	10/2019
STAVBA: Oprava stávajícího veřejného osvětlení Řečany nad Labem			ÚČEL	jednostupňová PD
			ČÁST	ELO
			MĚŘÍTKO	1:1000
OBSAH: SITUACE - NOVÝ STAV 1. ETAPA			KOPIE Č.	1
			Č. VÝKRESU	ELO3.4